

PROPIETARIOS Y APODERADOS

Sr. Handel Guayasamín Crespo C.I. 170300341 - 6  
Sr. Igor Guayasamín Crespo C.I. 170385295 - 2


UBICACION

Camino de Orellana S/N - Guápulo / Itchimbia  
Administración Zonal Centro (Manuela Sáenz)  
Número de predio 530987 Clave catastral 10407 04 015 000 000 000  
IRM N° 737360 de 2021 - 01 - 29  
Zonificación A8 (A603 - 35) / H2 (D203H - 70)

PROYECTO ARQUITECTÓNICO

Handel Guayasamín C., Arq.  
CAE P887 / AM 1462 SENESCYT 1005-08-851467  
Santiago Cueva B., Arq.  
CAE P5788 / AM 7302 SENESCYT 1027-04-545091

COLABORACIÓN: Rolando González Vargas, Arq.

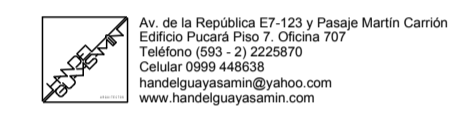

CONSULTOR

CONTIENE **CASA 1 (C1)**  
**PLANTA SUBSUELO**  
**PLANTA BAJA**  
**PRIMERA PLANTA ALTA**  
**SEGUNDA PLANTA ALTA**

ESCALA INDICADA

FECHA FEBRERO 2021

CODIGO


**AR**

LAMINA


**03 15**

DE


SELLOS MUNICIPALES

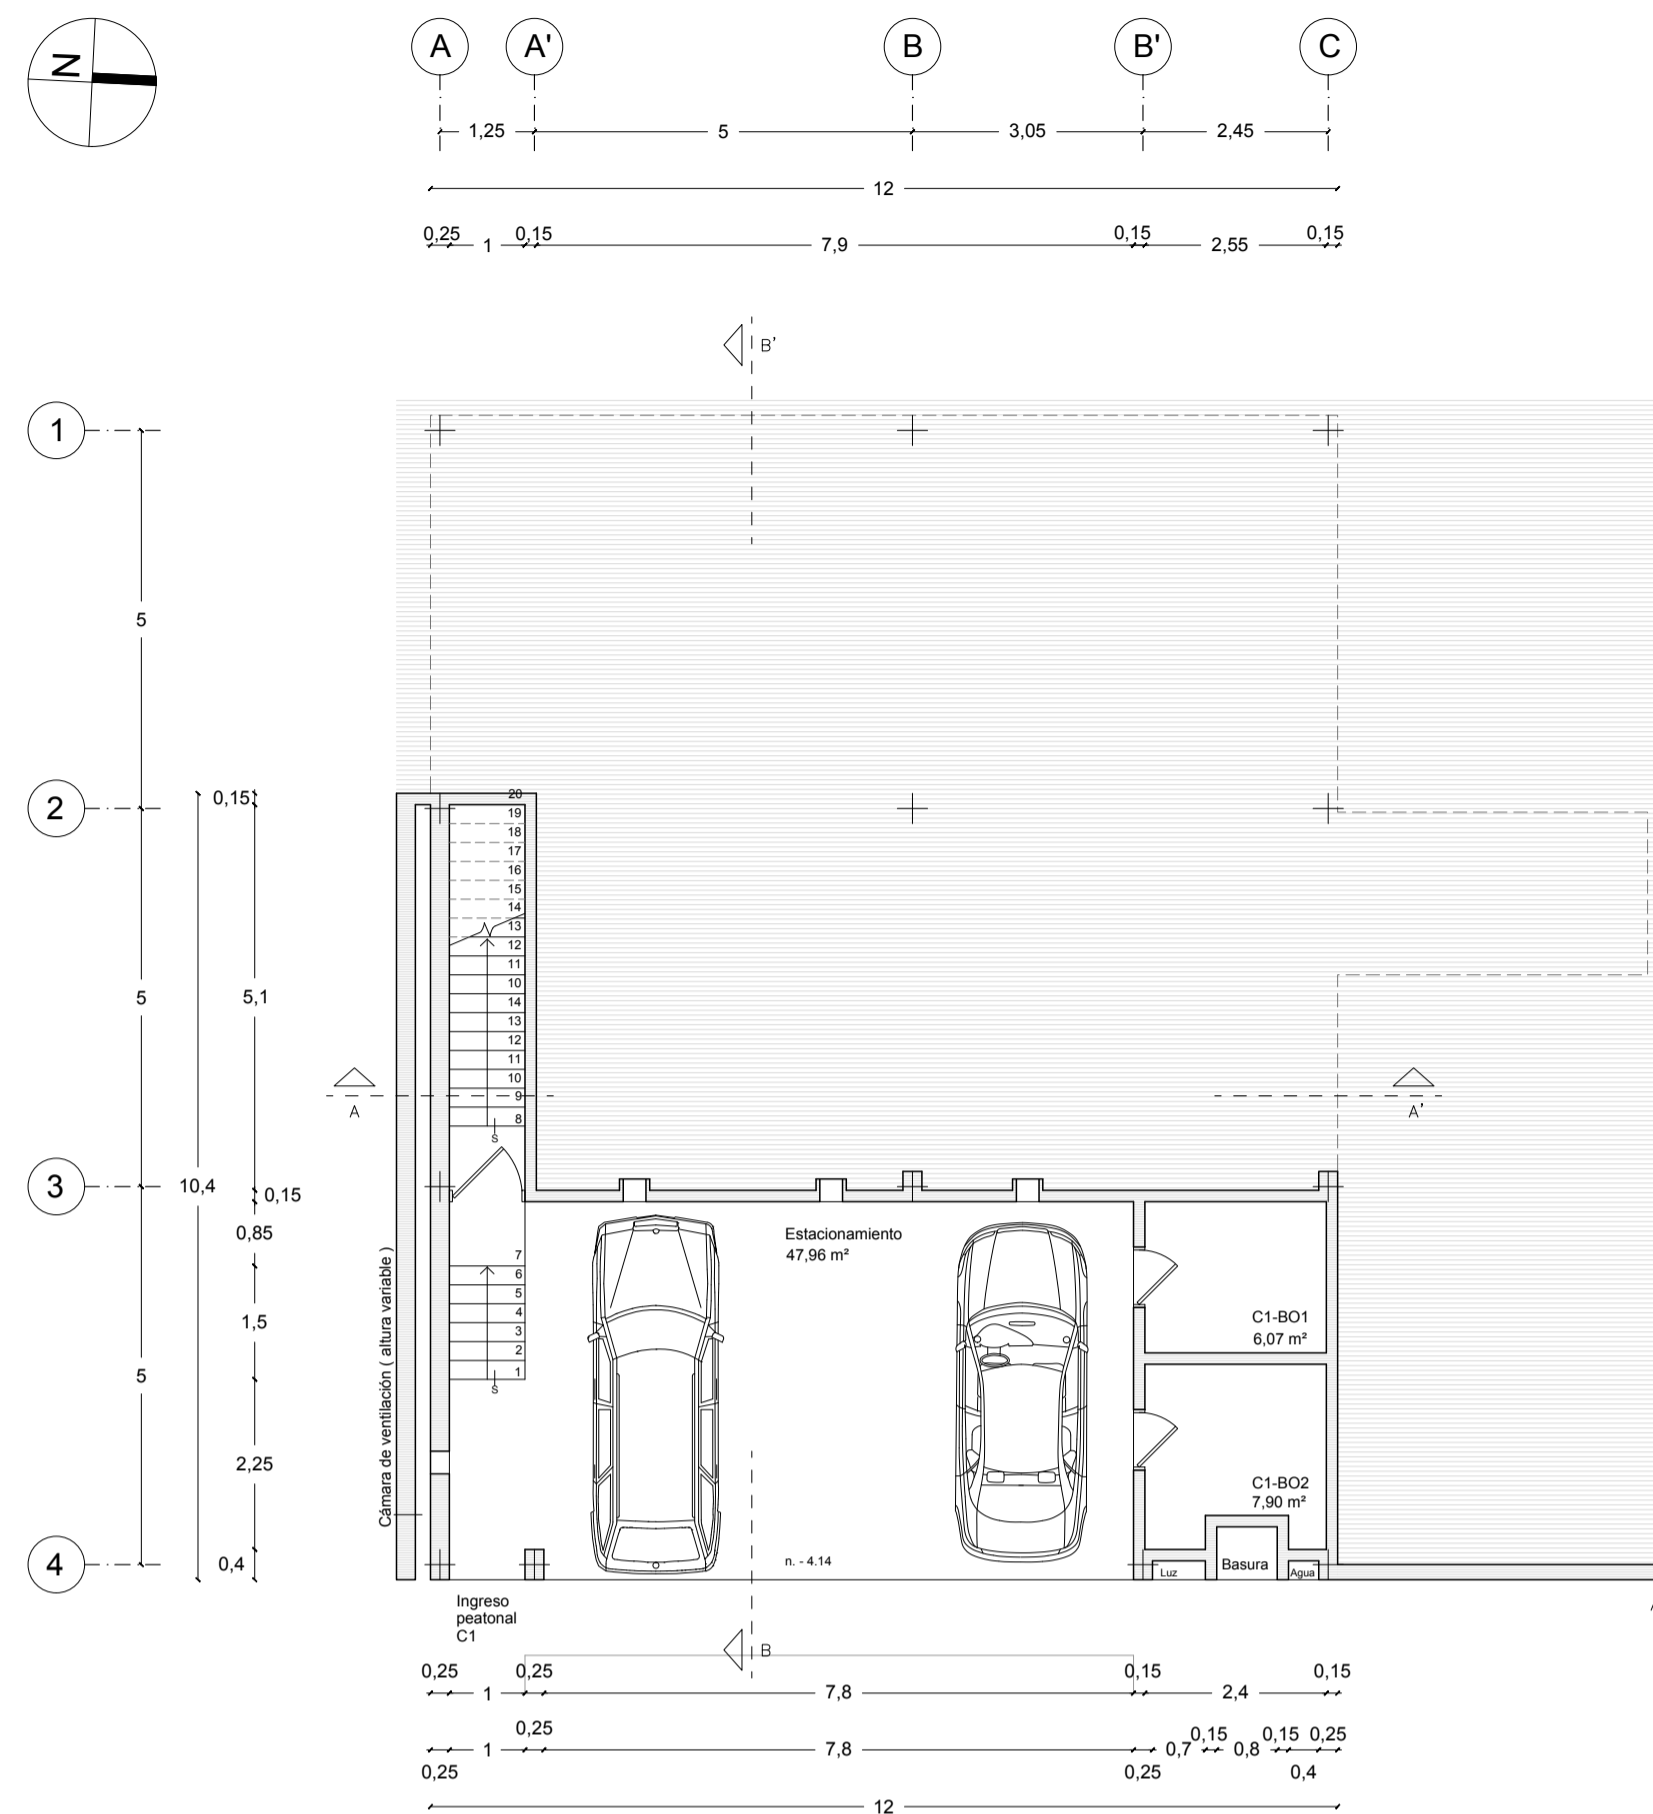


**SUBSUELO**  
Esc. 1:100

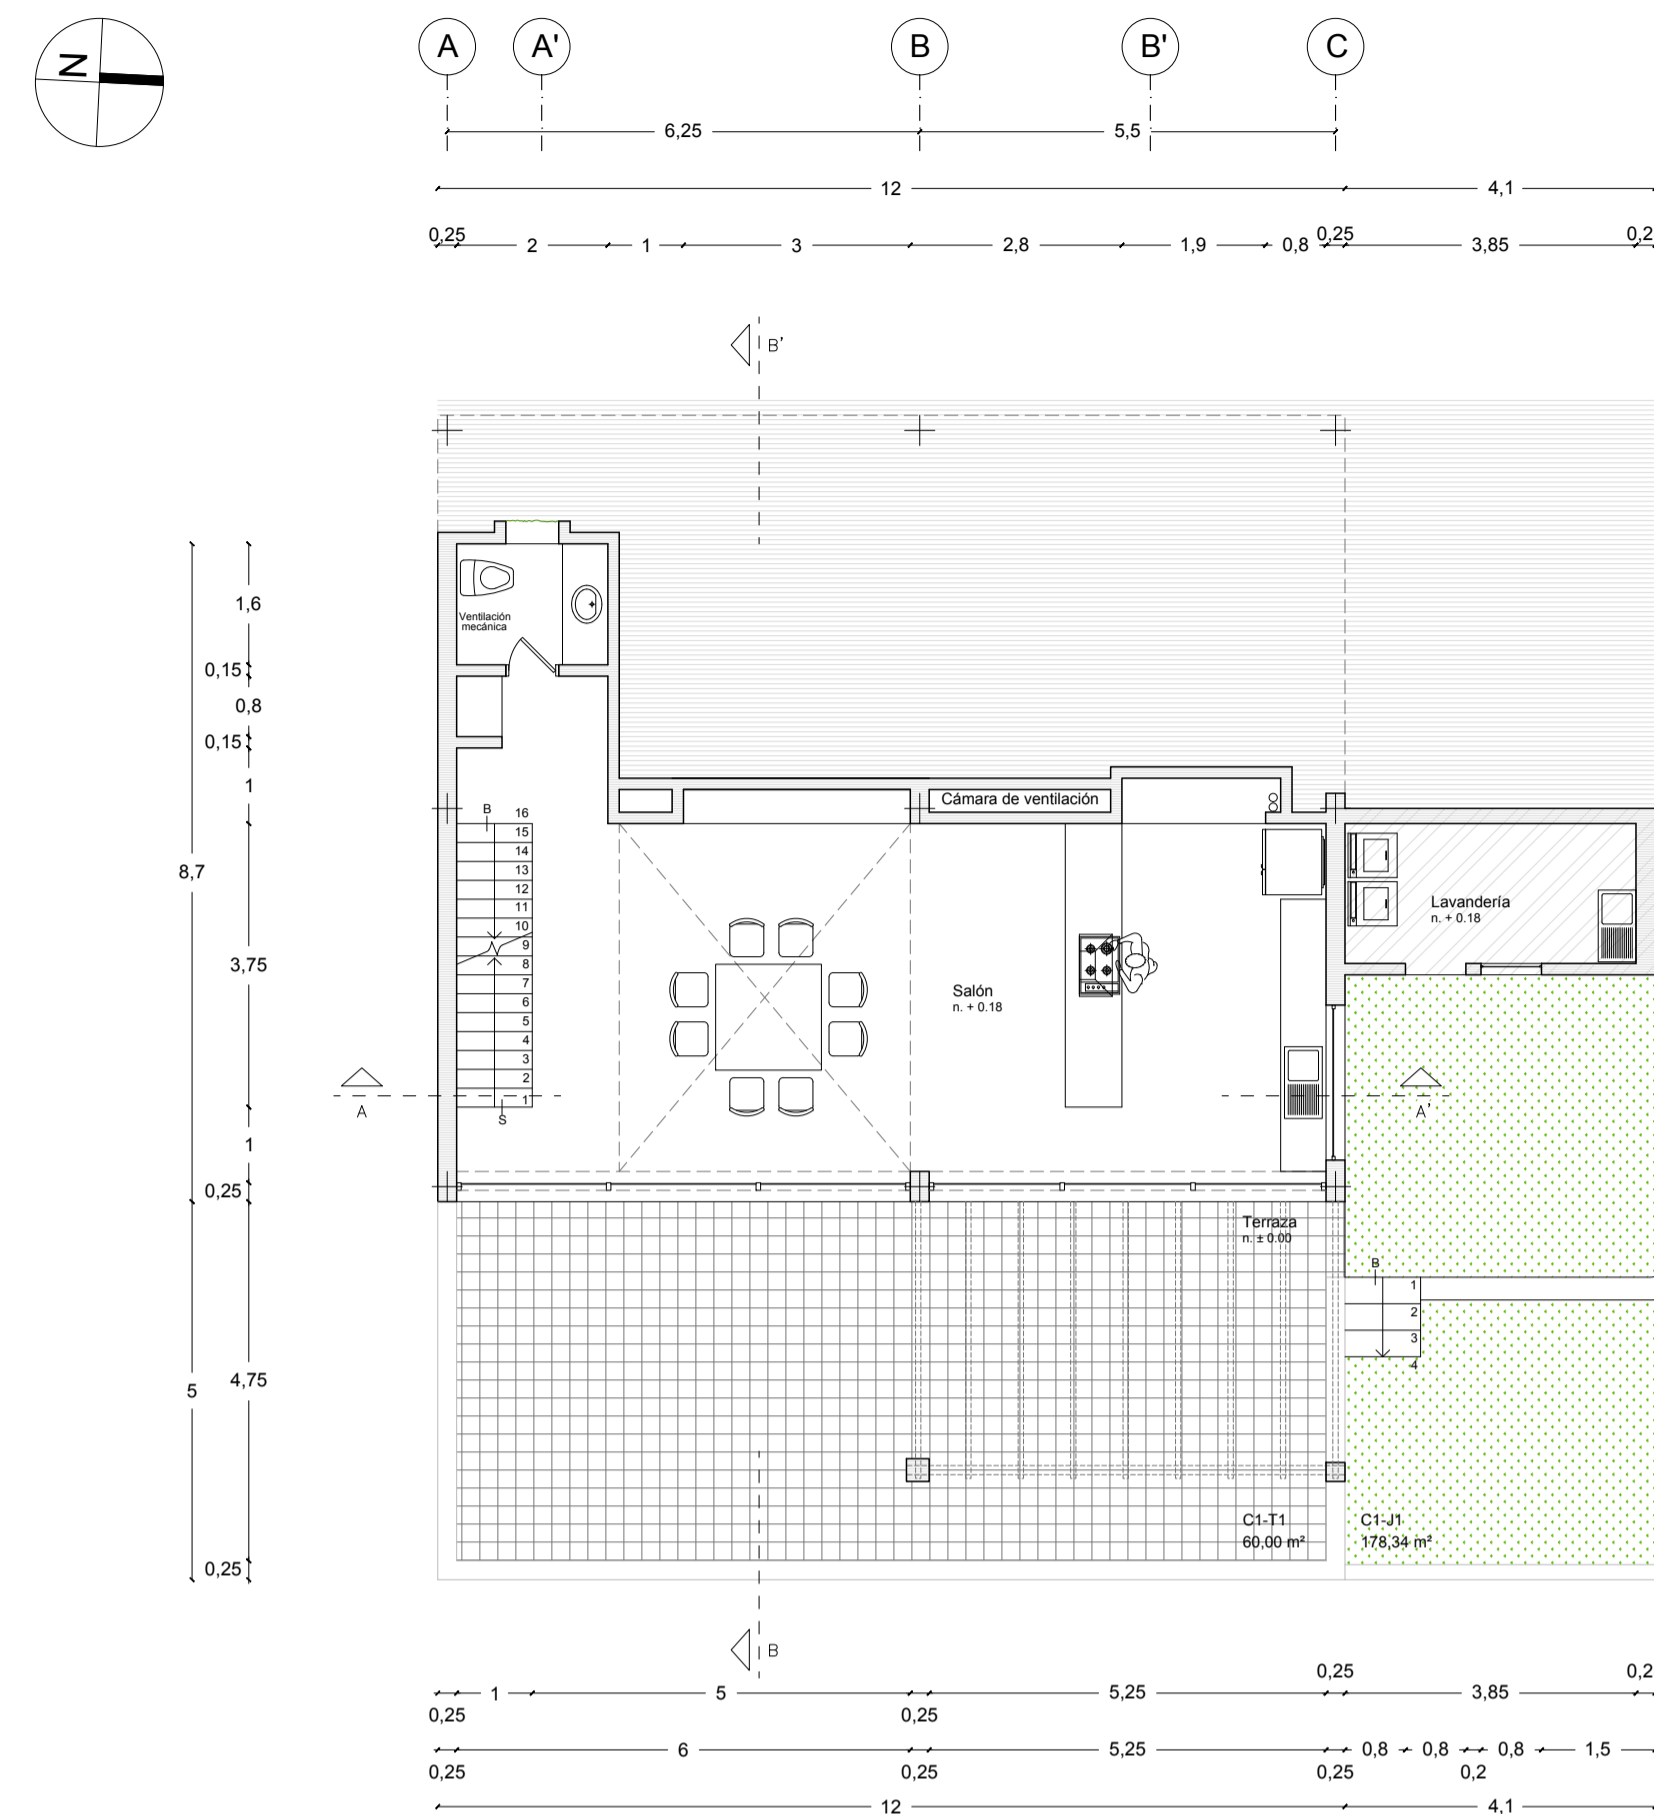

**PLANTA BAJA**  
Esc. 1:100

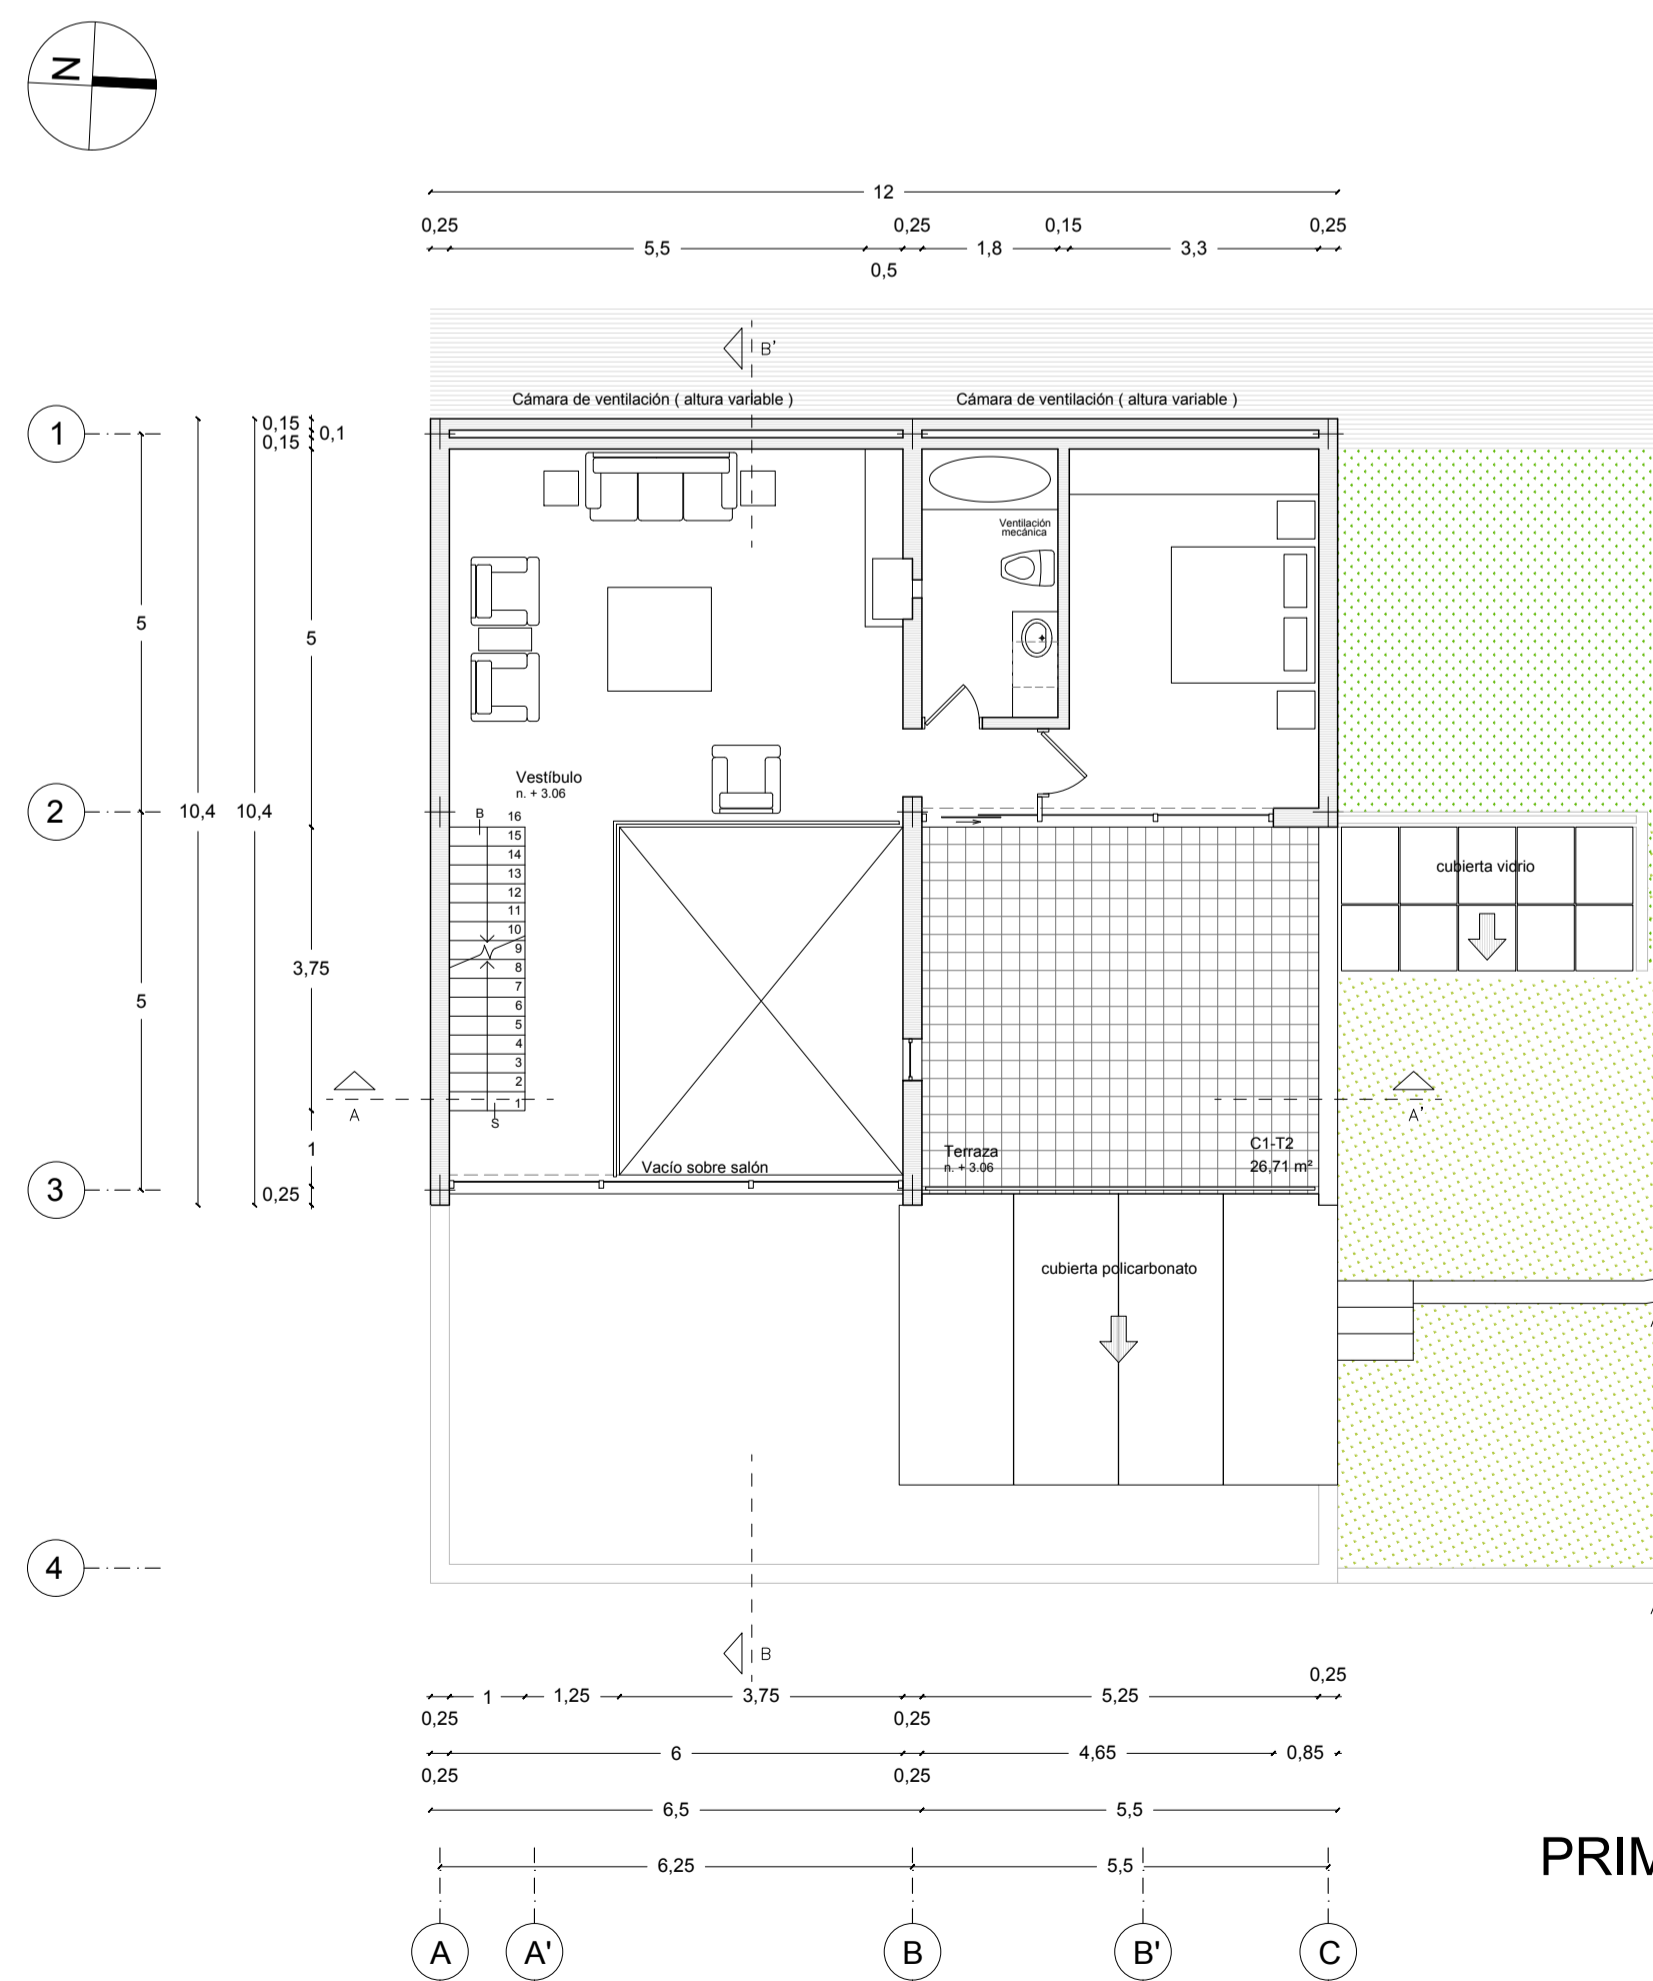

**PRIMERA PLANTA ALTA**  
Esc. 1:100

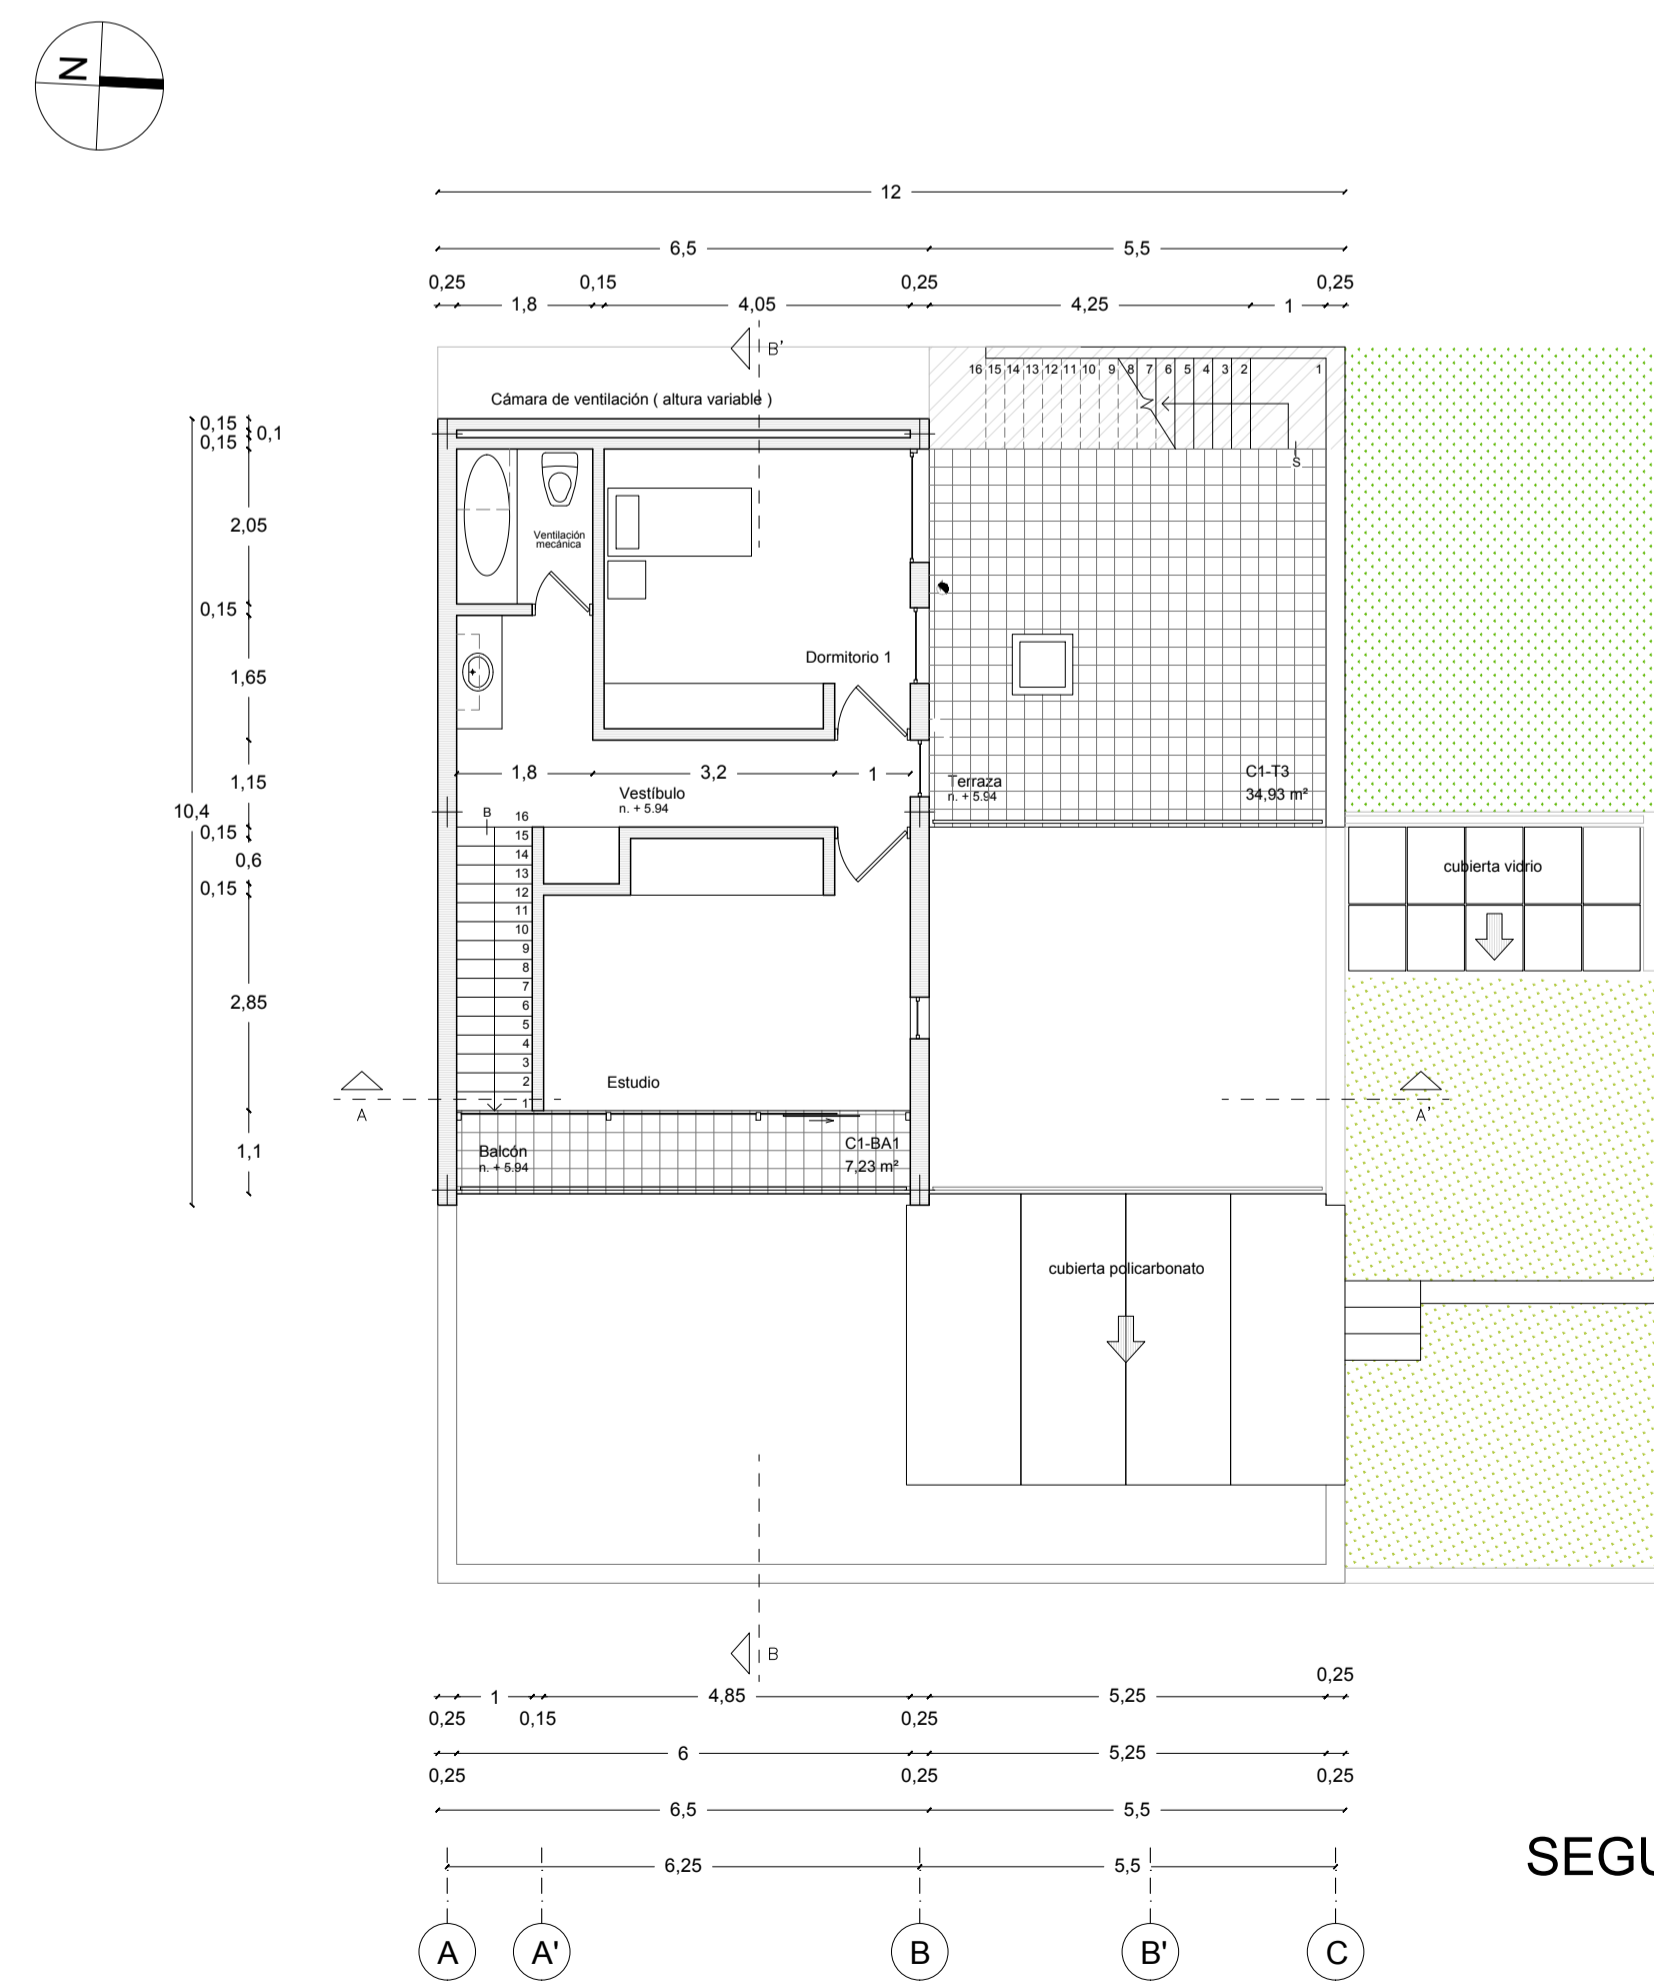

**SEGUNDA PLANTA ALTA**  
Esc. 1:100

\* Áreas modificadas / ampliadas