

PROPIETARIOS Y APODERADOS

Sr. Handel Guayasamín Crespo C.I. 170300341 - 6
Sr. Igor Guayasamín Crespo C.I. 170385295 - 2


UBICACION

Camino de Orellana S/N - Guápulo / Itchimbia
Administración Zonal Centro (Manuela Sáenz)
Número de predio 530987 Clave catastral 10407 04 015 000 000 000
IRM N° 737360 de 2021 - 01 - 29
Zonificación A8 (A603 - 35) / H2 (D203H - 70)

PROYECTO ARQUITECTÓNICO

Handel Guayasamín C., Arq.
CAE P887 / AM 1462 SENESCYT 1005-08-851467
Santiago Cueva B., Arq.
CAE P5788 / AM 7302 SENESCYT 1027-04-545091

COLABORACIÓN : Rolando González Vargas, Arq.

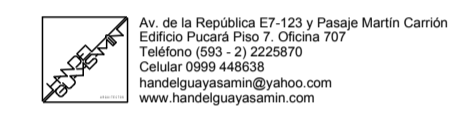

CONSULTOR



CONTIENE **CASA 2 (C2)**
PLANTA SUBSUELO
PLANTA BAJA
PRIMERA PLANTA ALTA
SEGUNDA PLANTA ALTA

ESCALA INDICADA

FECHA FEBRERO 2021


CODIGO **AR**
LAMINA DE **05 15**

SELLOS MUNICIPALES

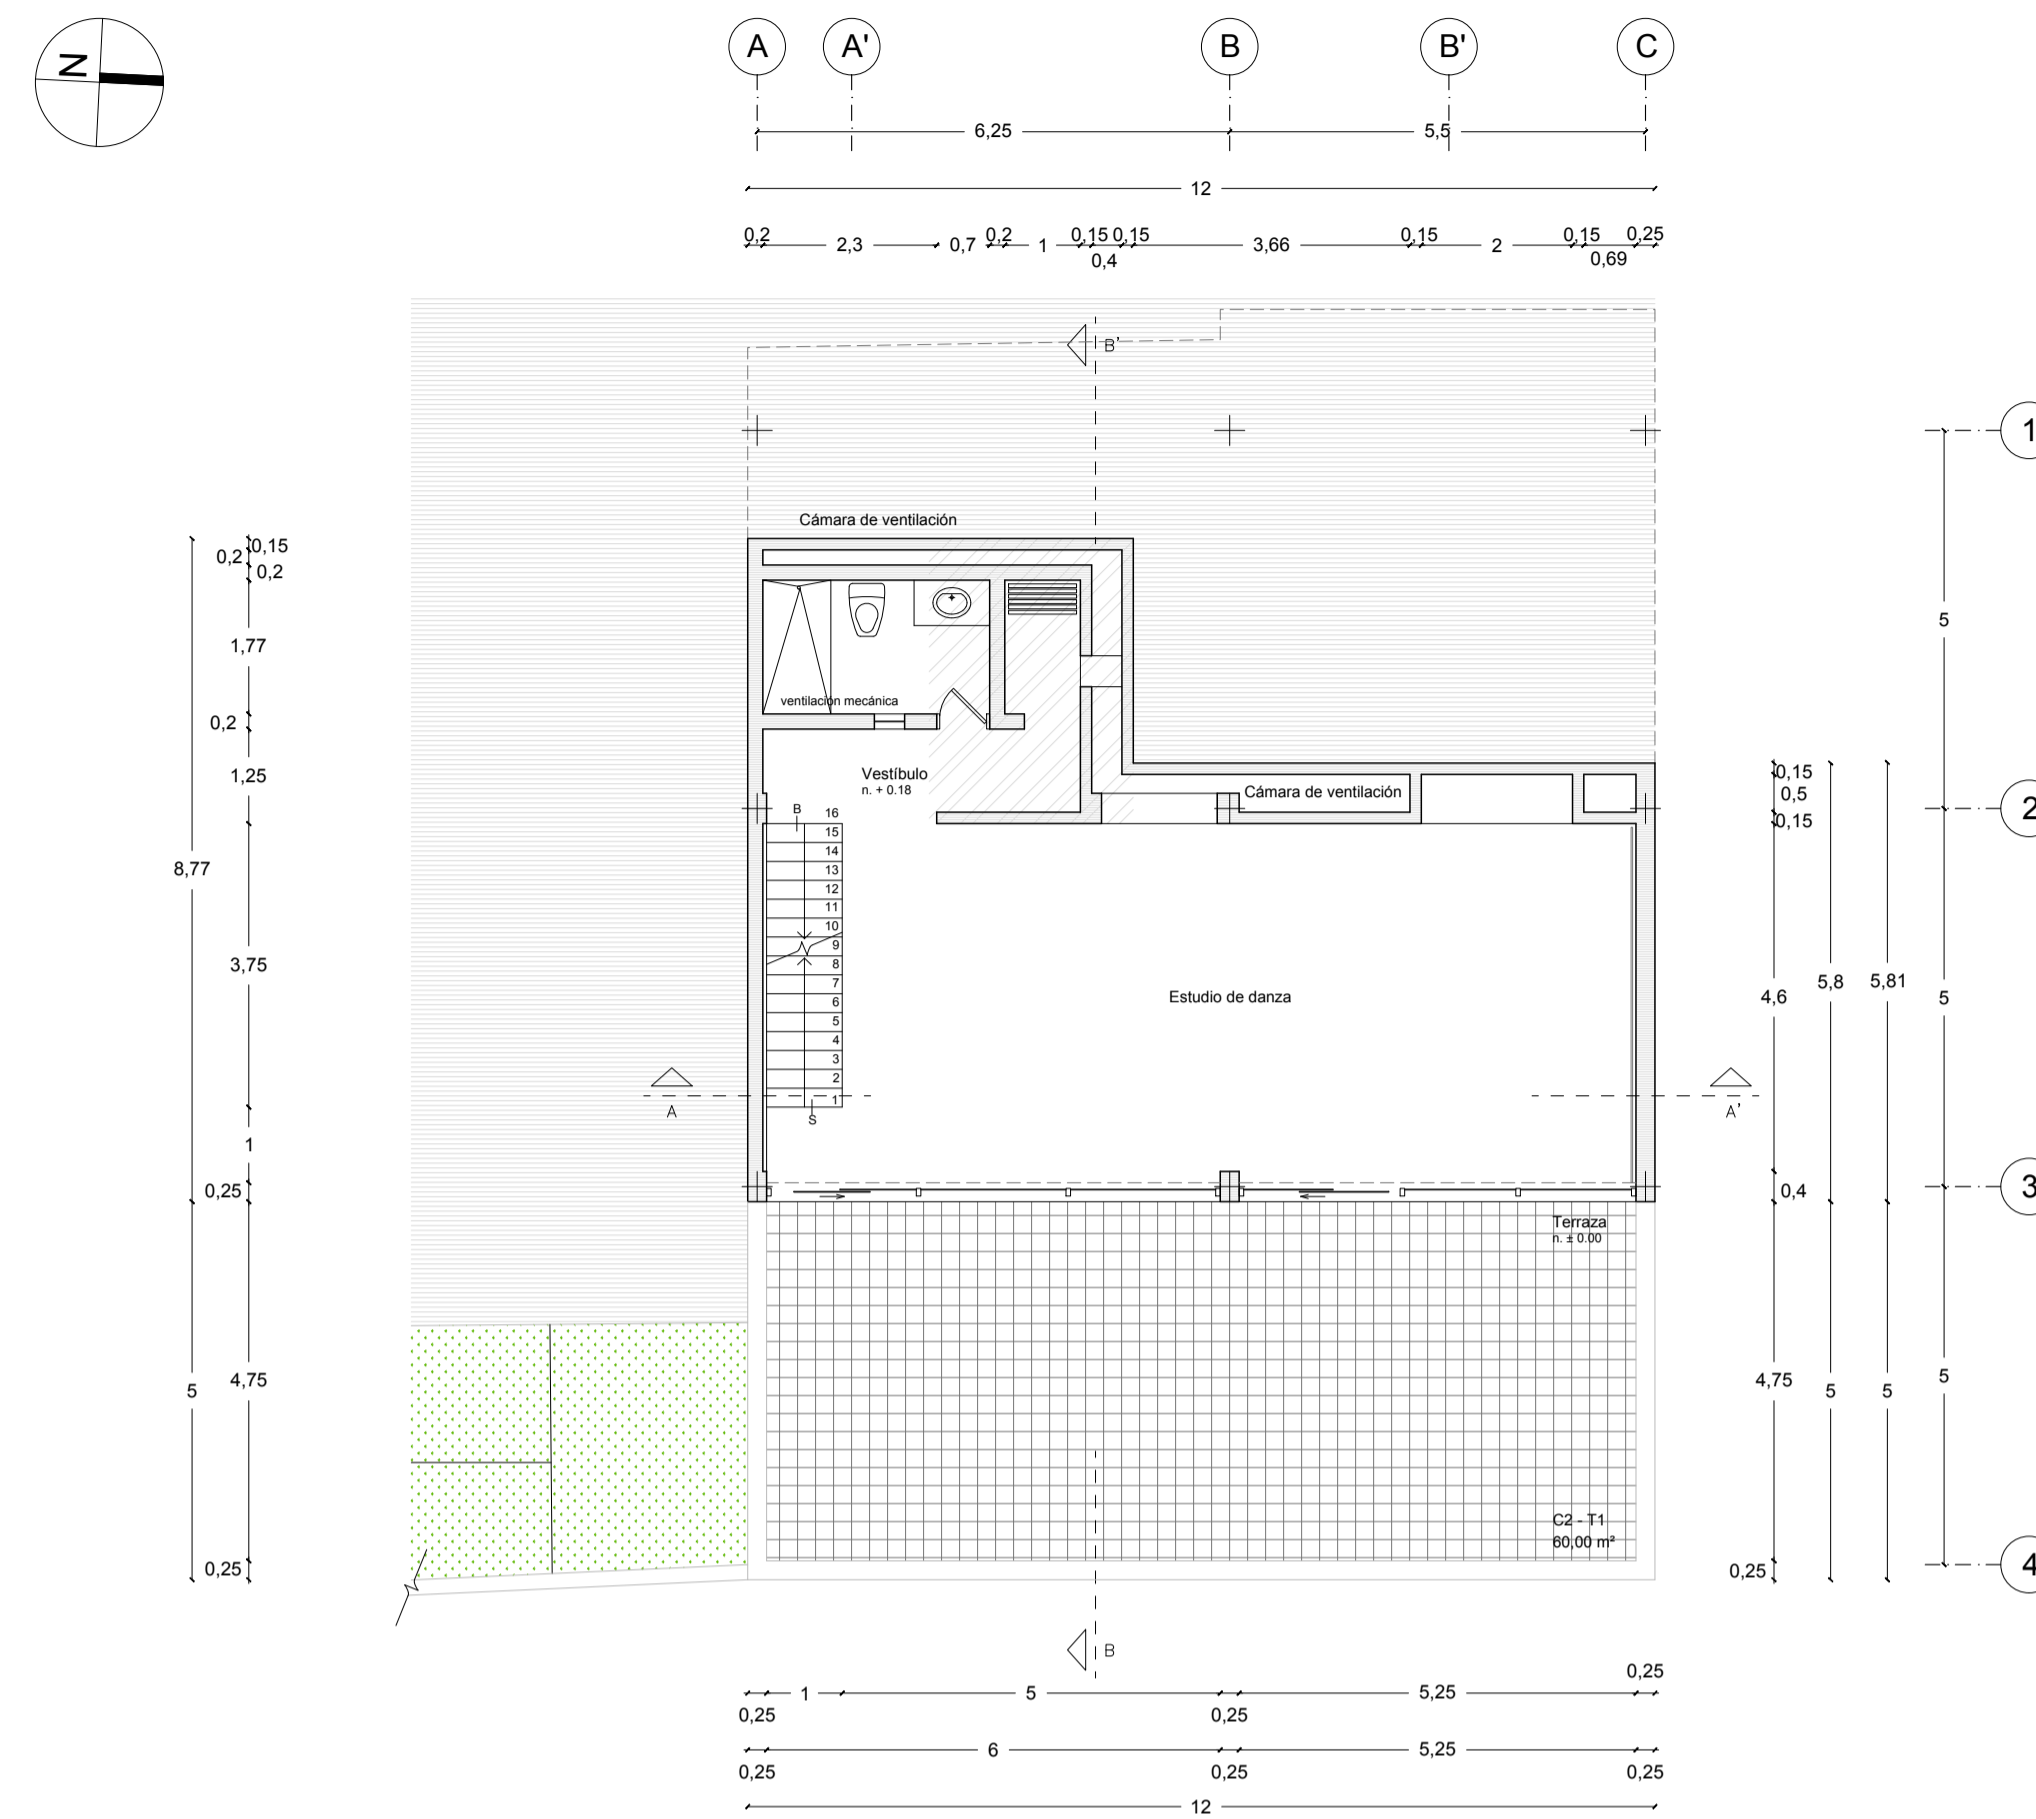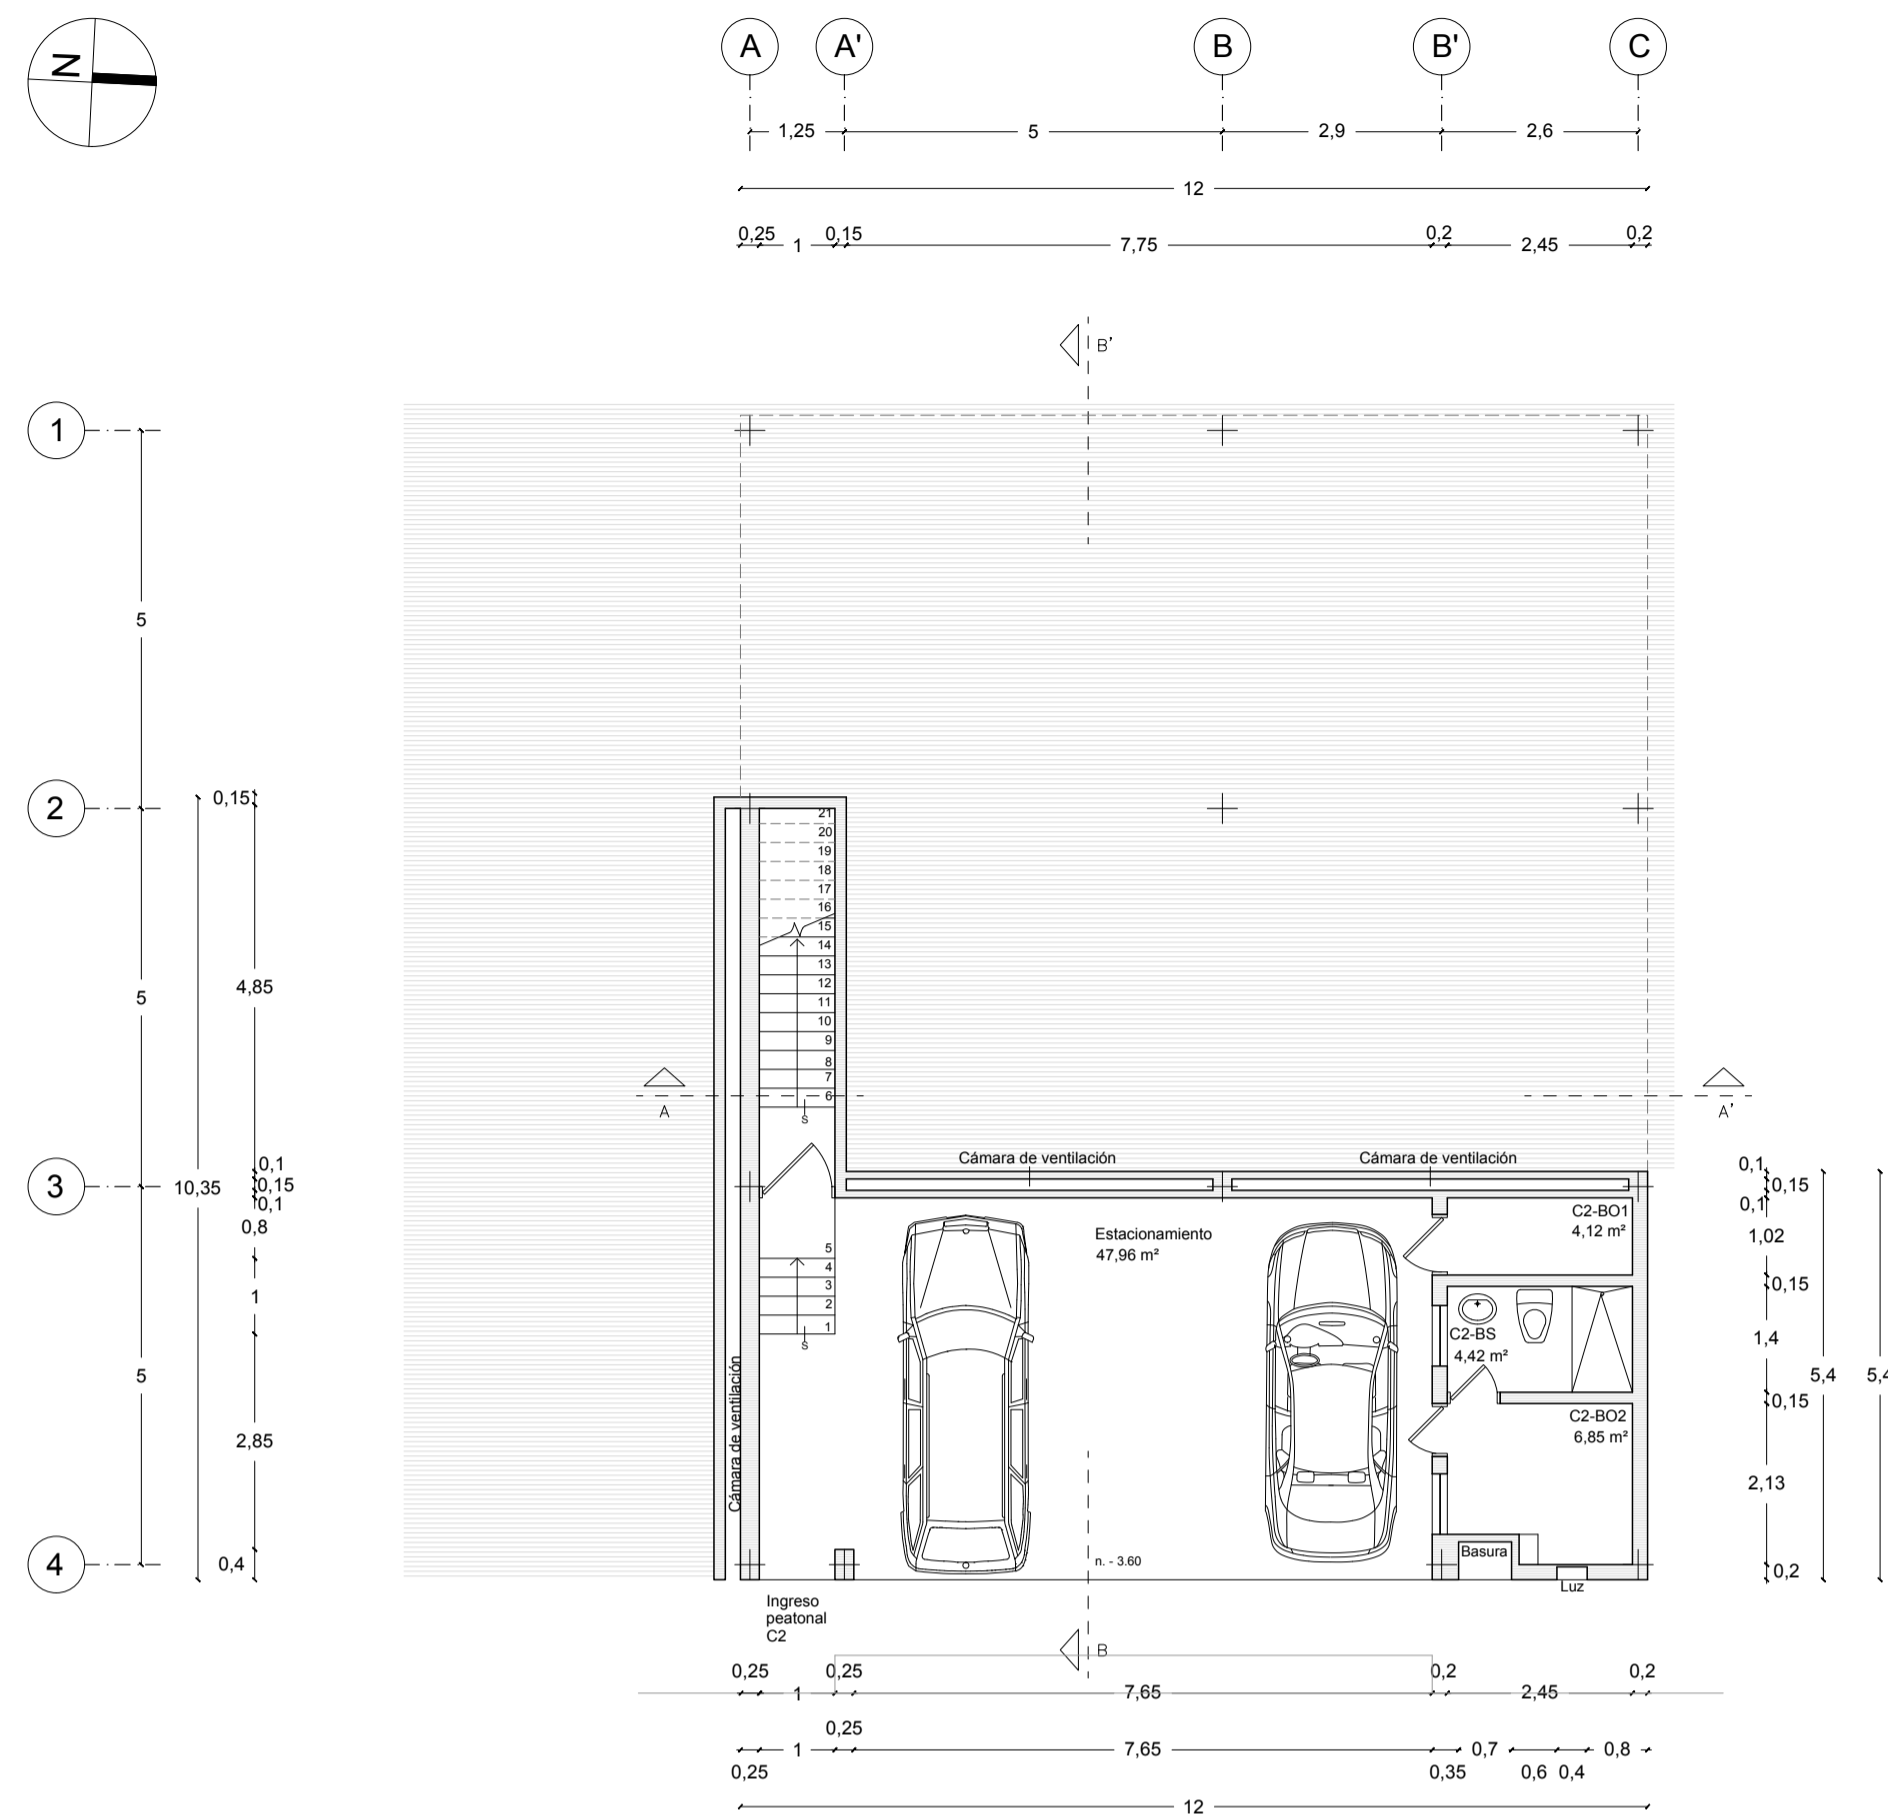

SUBSUELO

Esc. 1:100

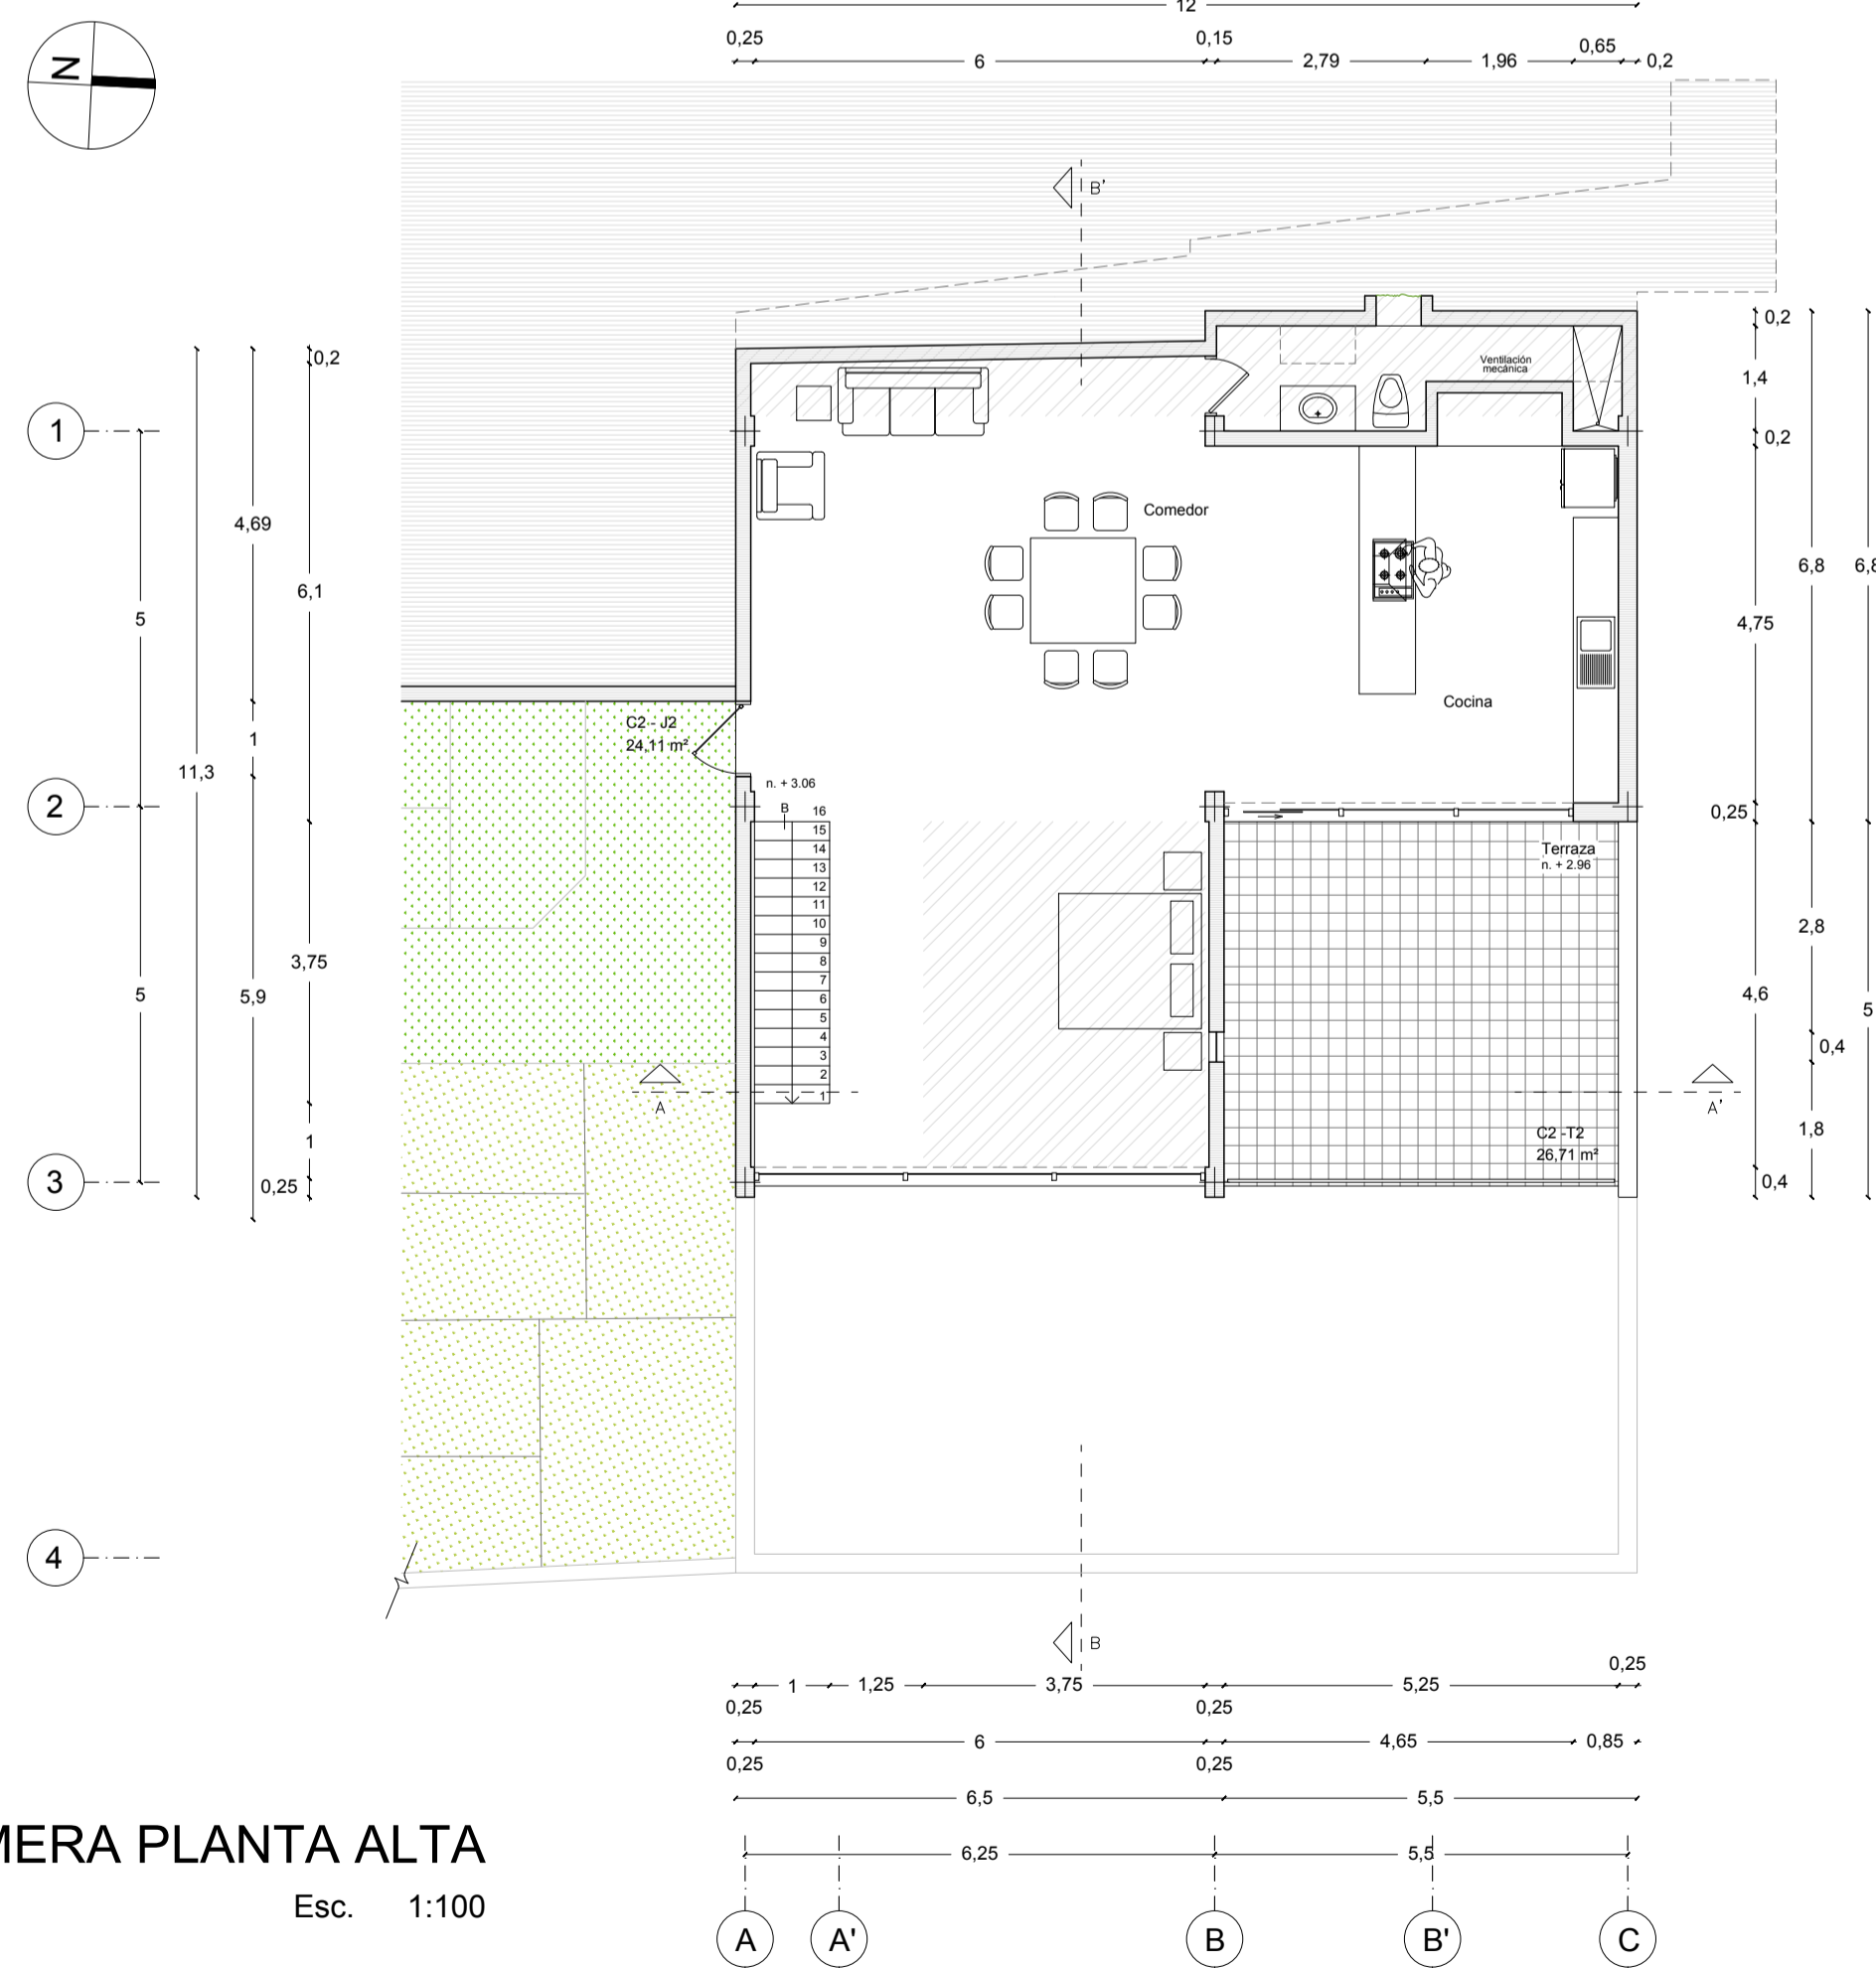


PRIMERA PLANTA ALTA

Esc. 1:100

PLANTA BAJA

Esc. 1:100

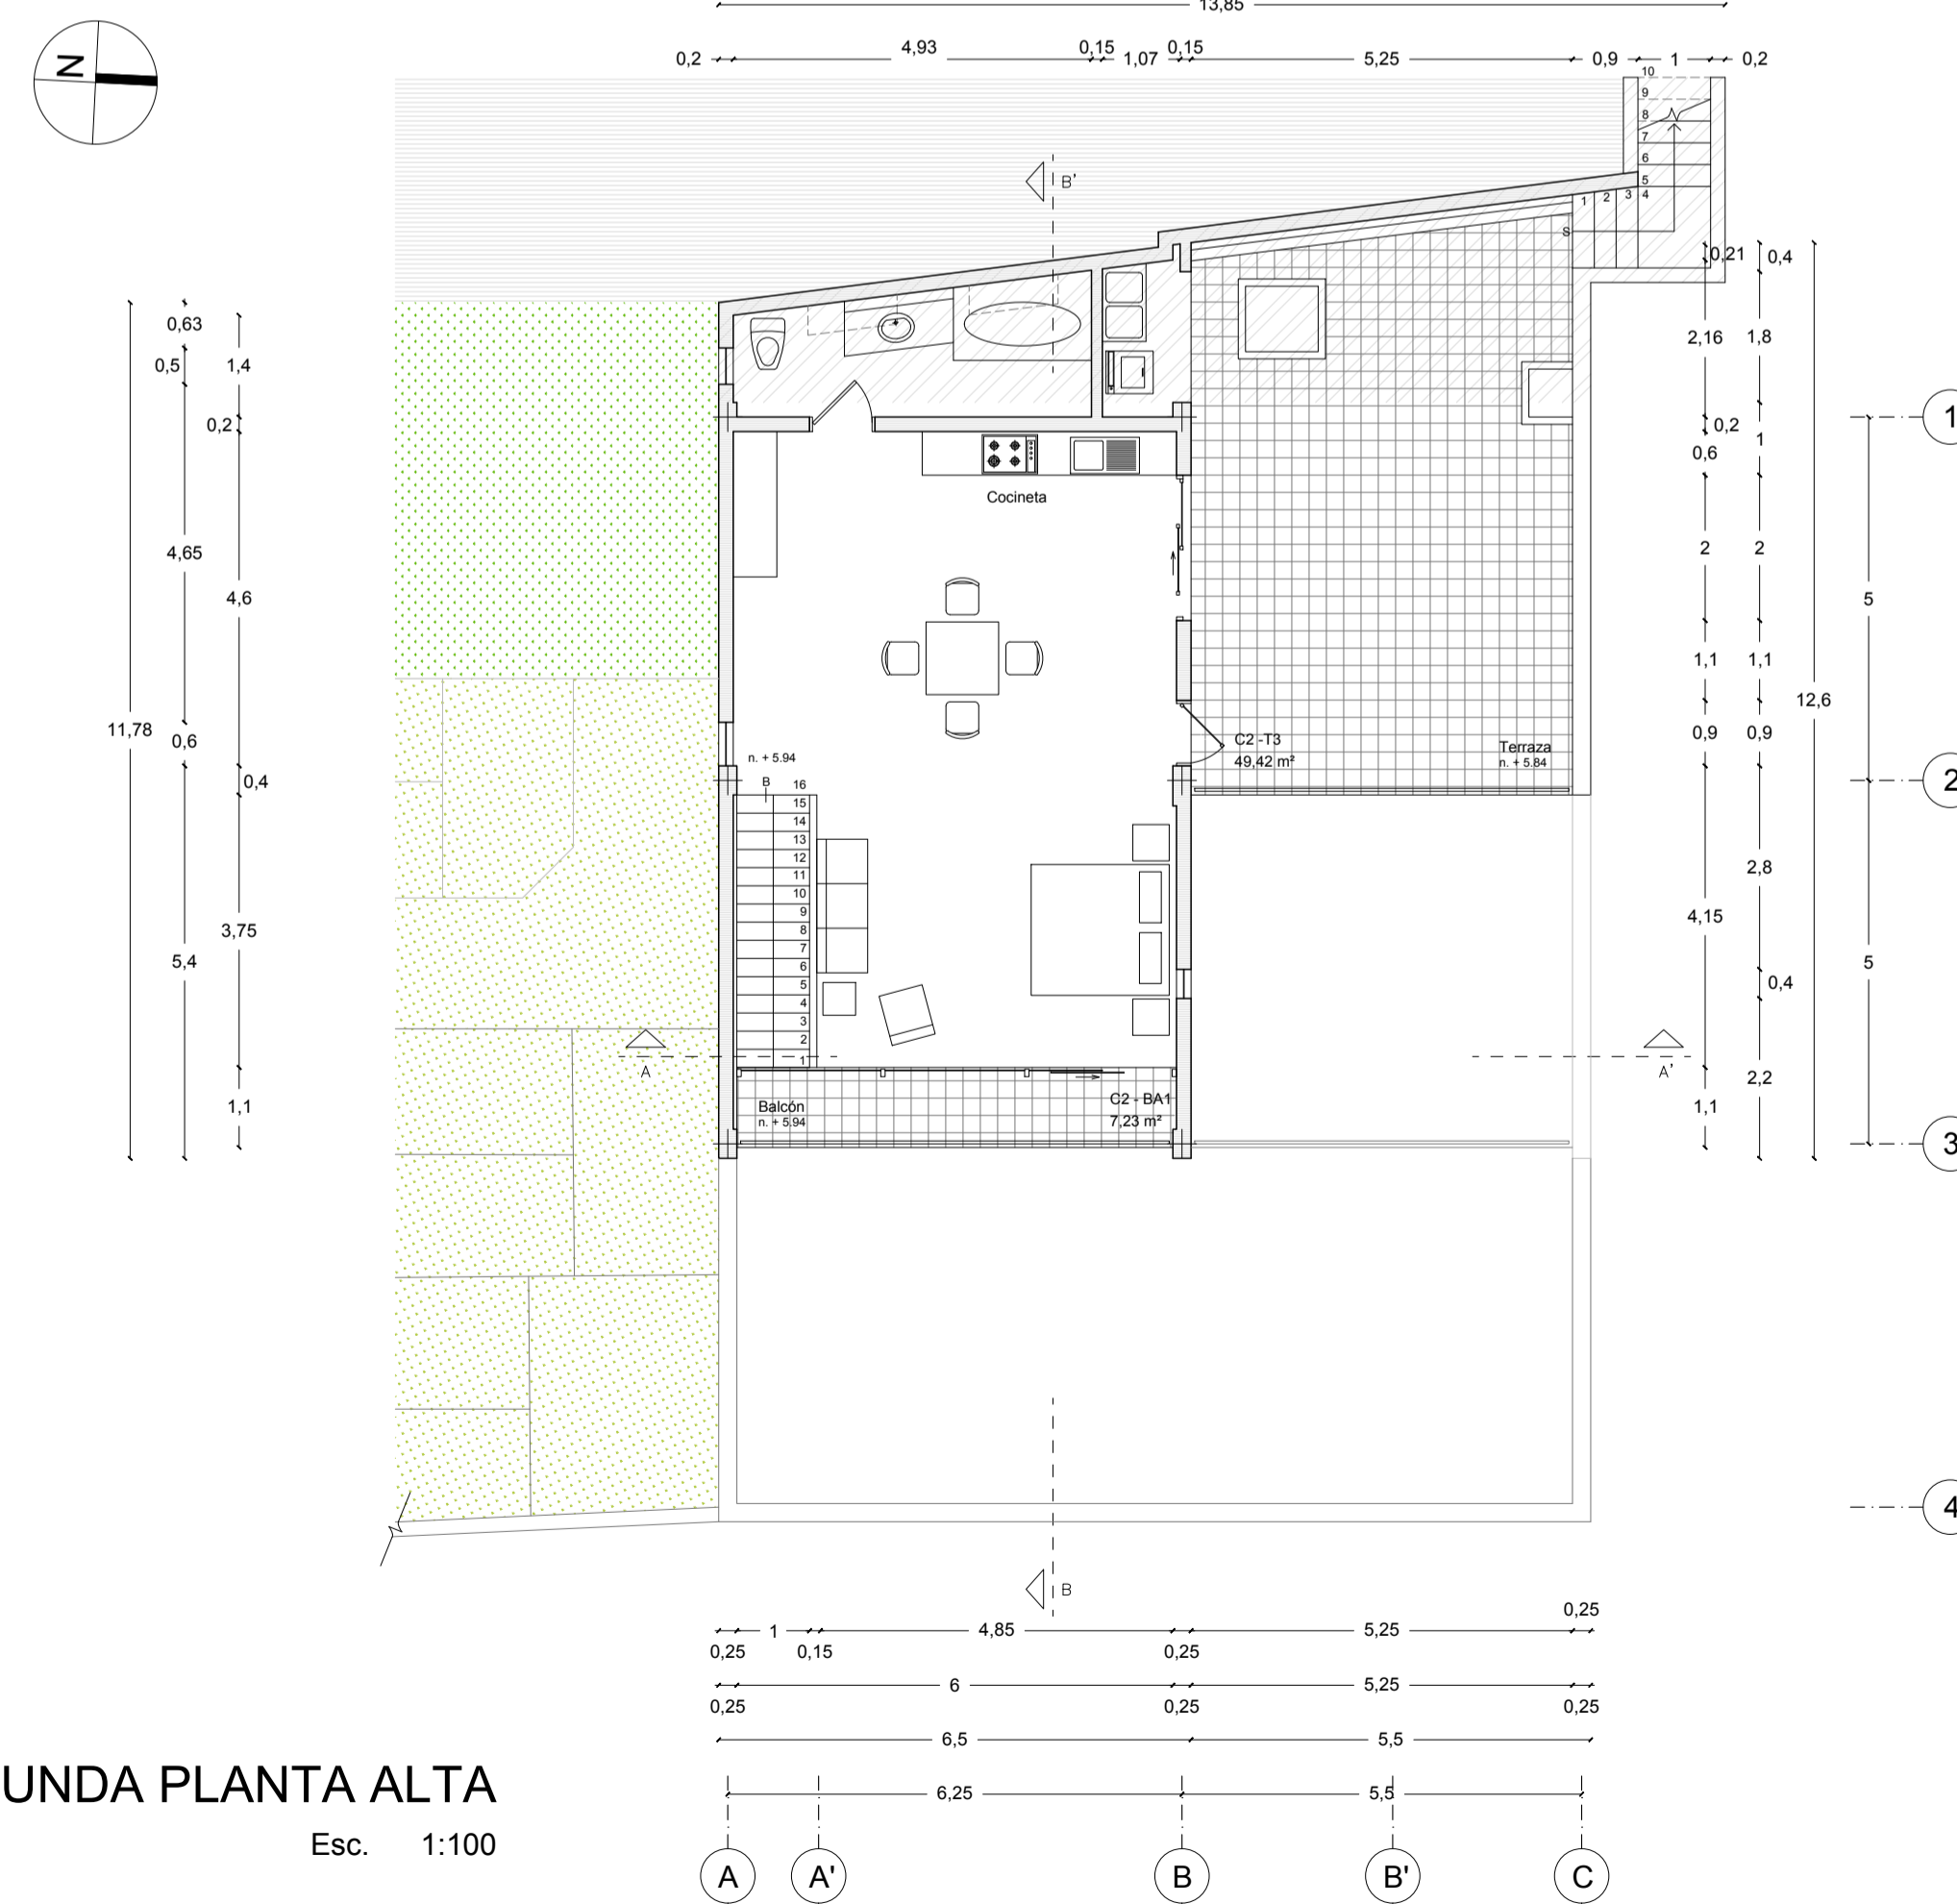

SEGUNDA PLANTA ALTA

Esc. 1:100

* Áreas modificadas / ampliadas