



CUADRO GENERAL EDIFICIO BANCO PICHINCHA

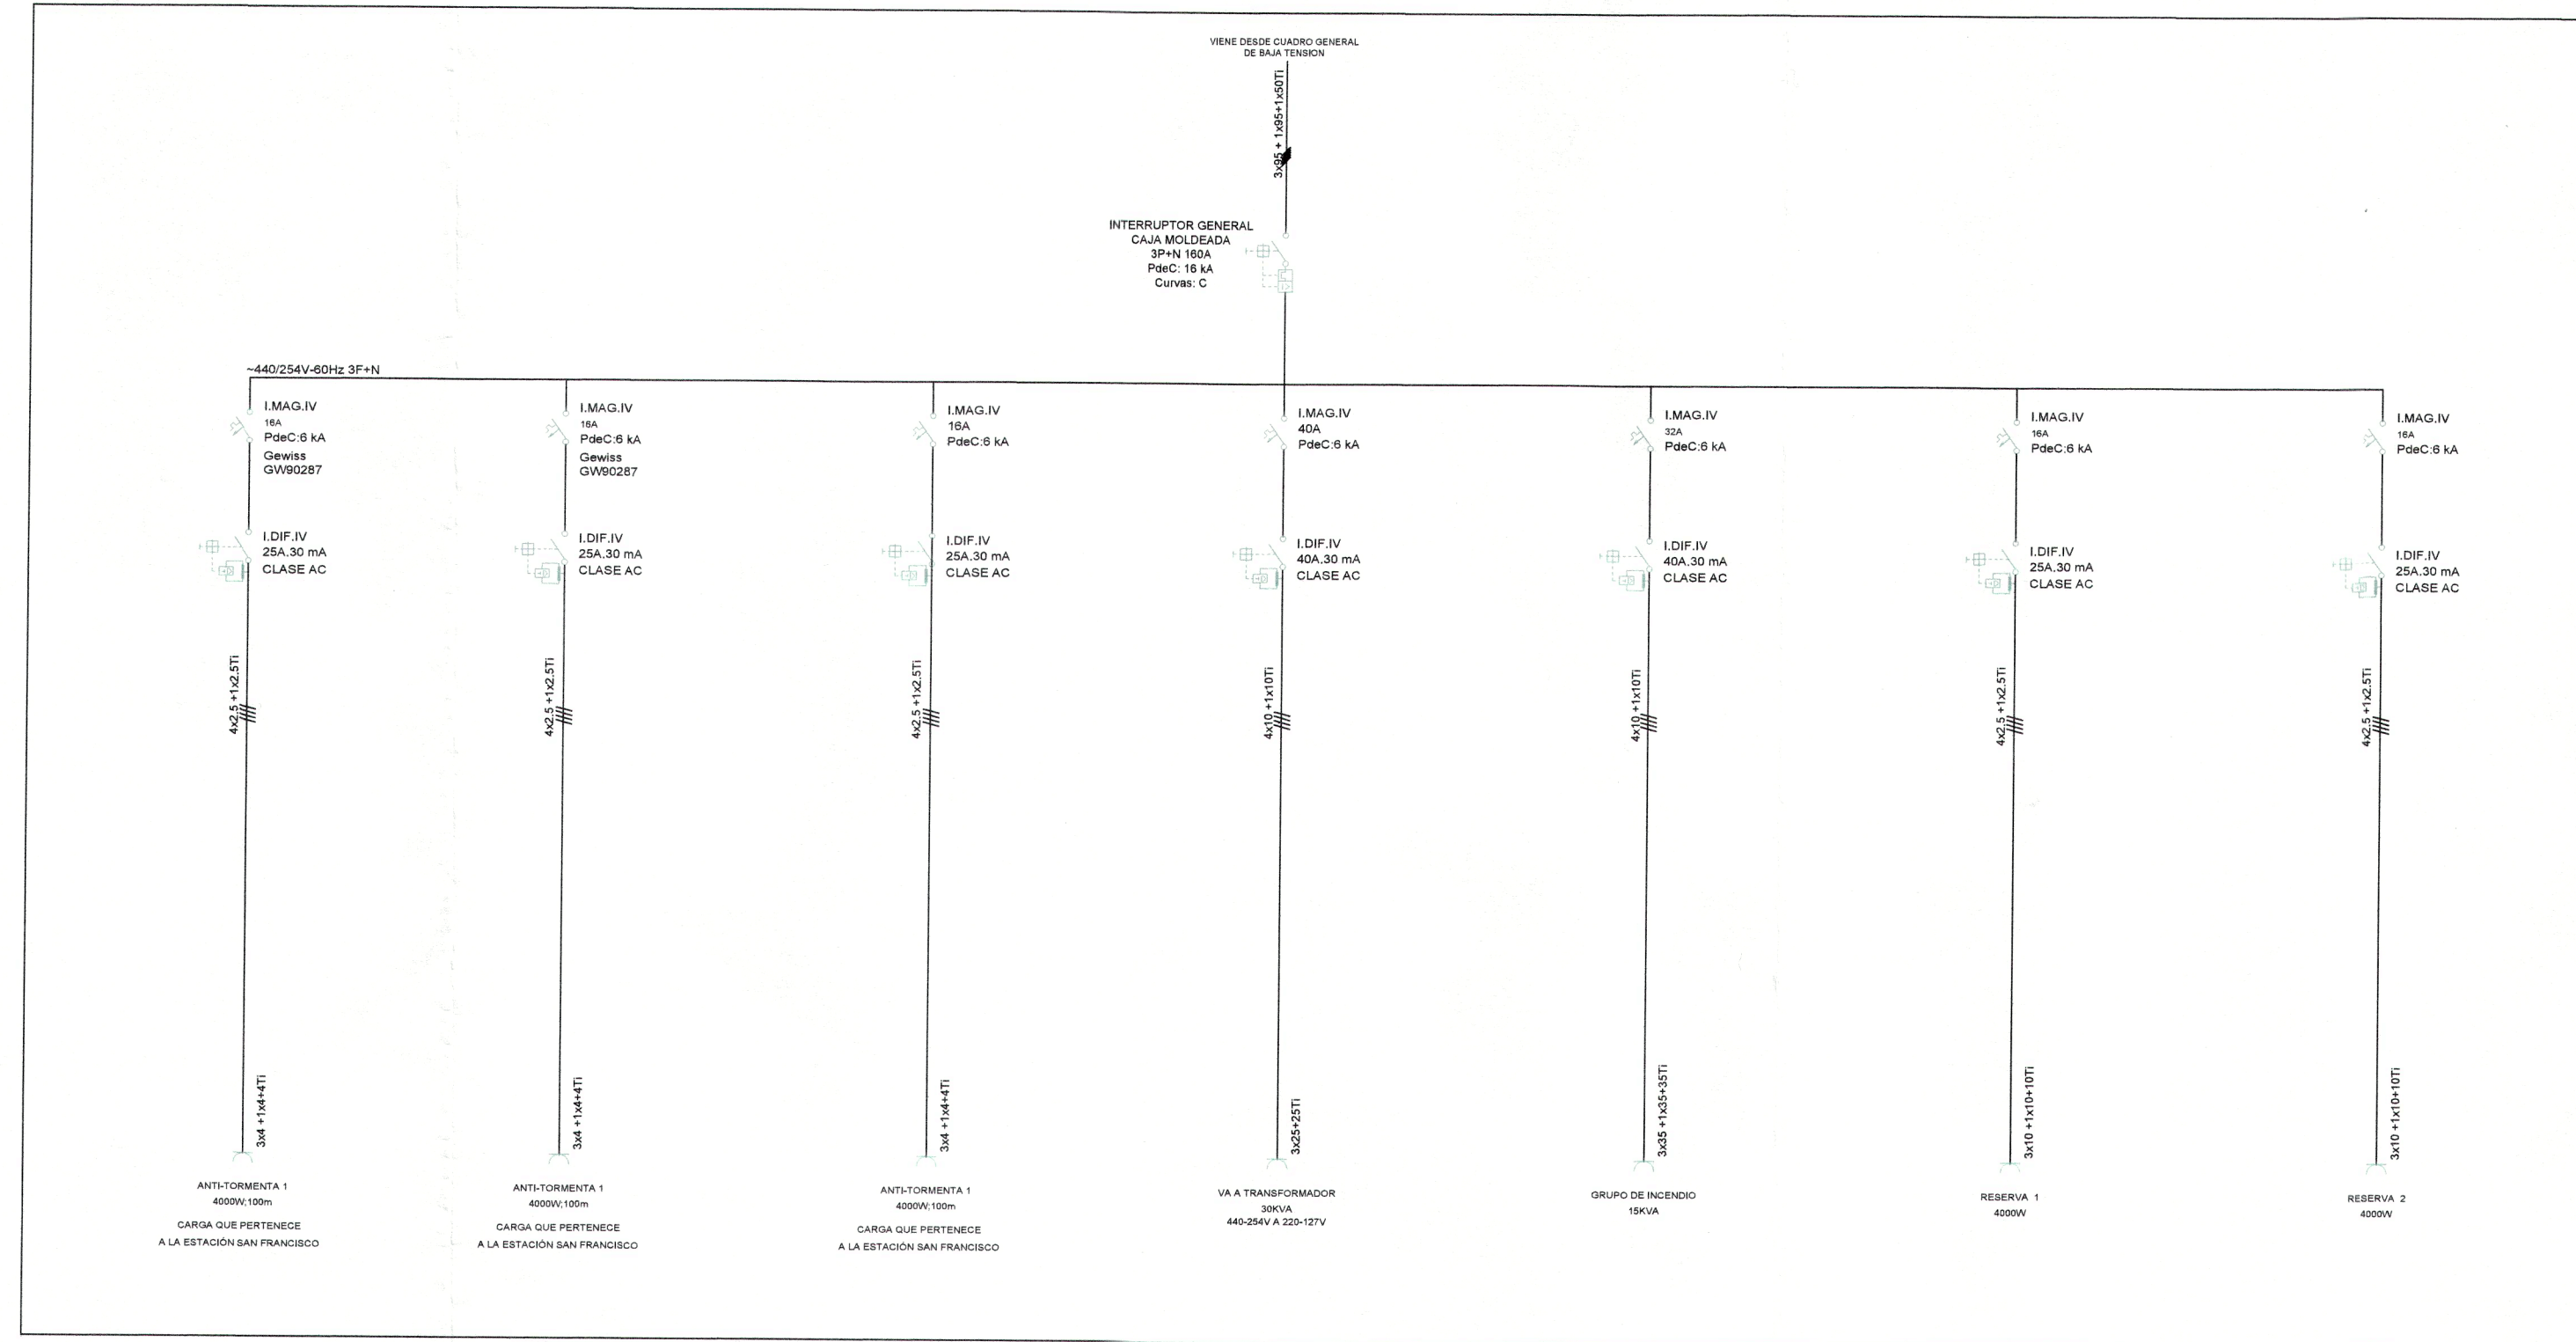


CUADRO GENERAL 440V
S/E

CUADRO ALUMBRADO EDIFICIO BANCO PICHINCHA

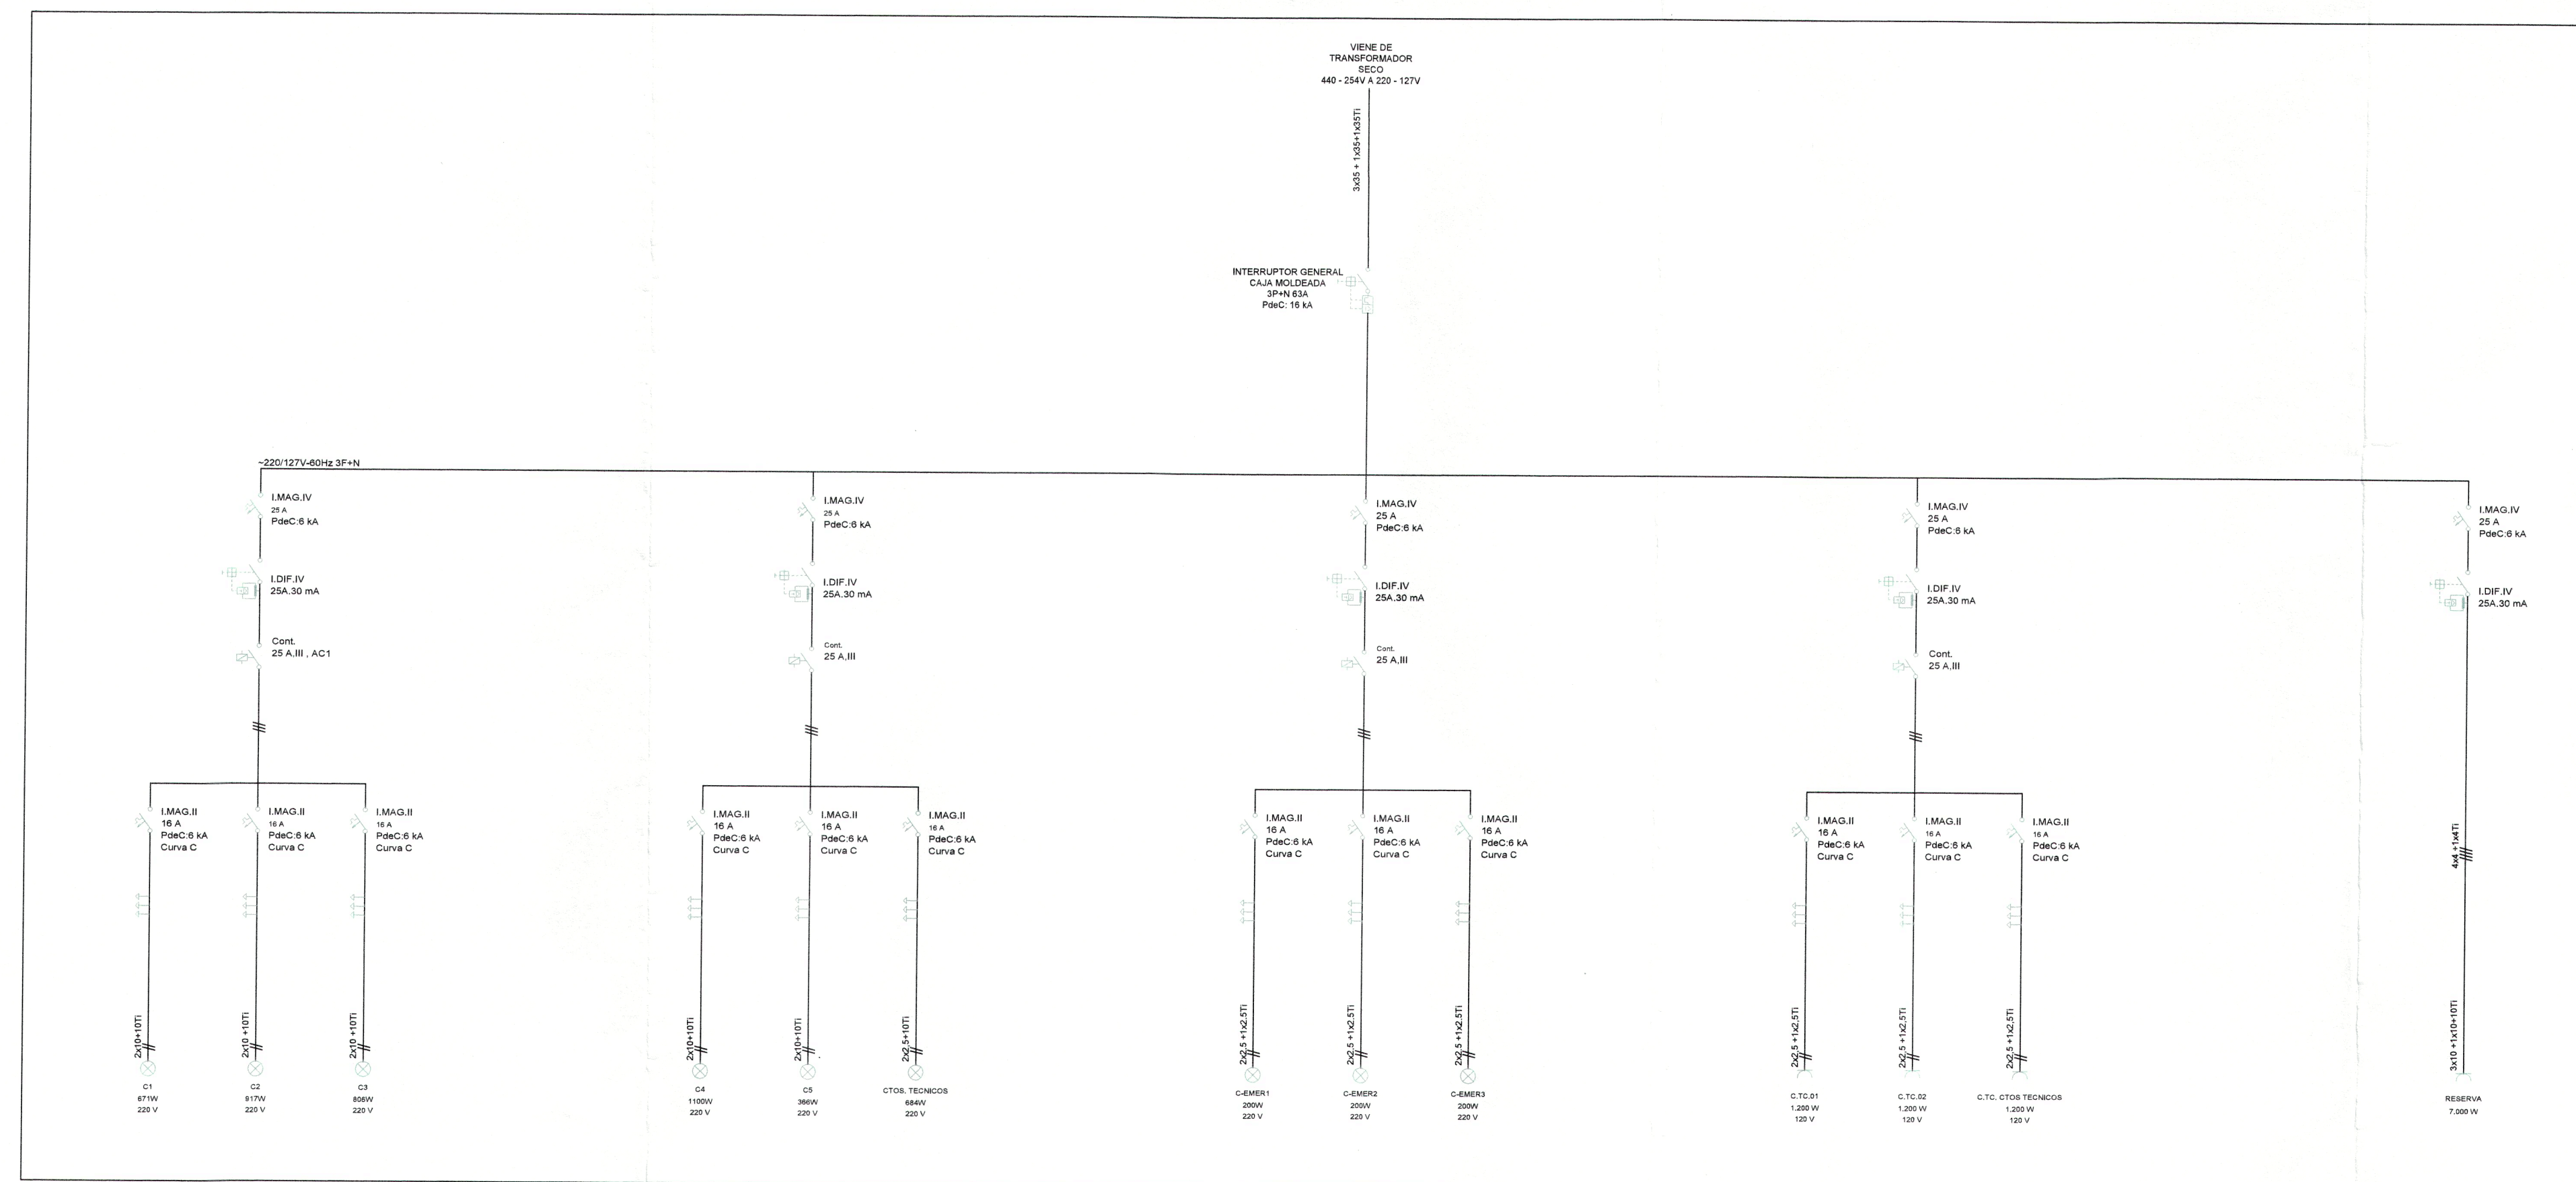

CUADRO GENERAL 220V
S/E

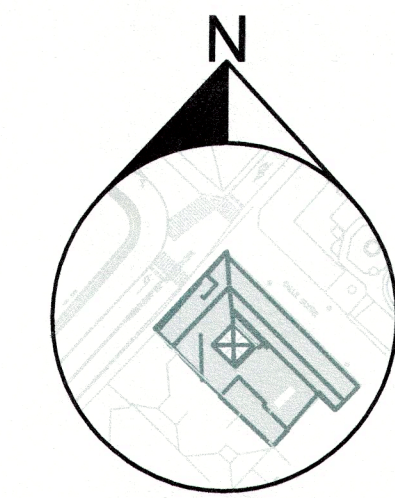

PROYECTO MODIFICATORIO
"Estación de Metro San Francisco"

EMPRESA PUBLICA METROPOLITANA
METRO DE QUITO

NOTAS / SIMBOLOGIA:

CONTIENE: INSTALACIONES ELÉCTRICAS DIAGRAMAS UNIFILARES 220V / 440V		LÁMINA: IE DU1/1	
GERENTE GENERAL EMPRESA METRO DE QUITO		CLAVE CATASTRAL: 3000113013	FECHA: JULIO / 2021
DISEÑO: <i>[Signature]</i>		No. PREDIO: 6813	ESCALAS: INDICADAS
COORDINADOR TÉCNICO: <i>[Signature]</i>		MSC. ARO. FERNANDO MARTINEZ V.	
SELLOS MUNICIPALES:			