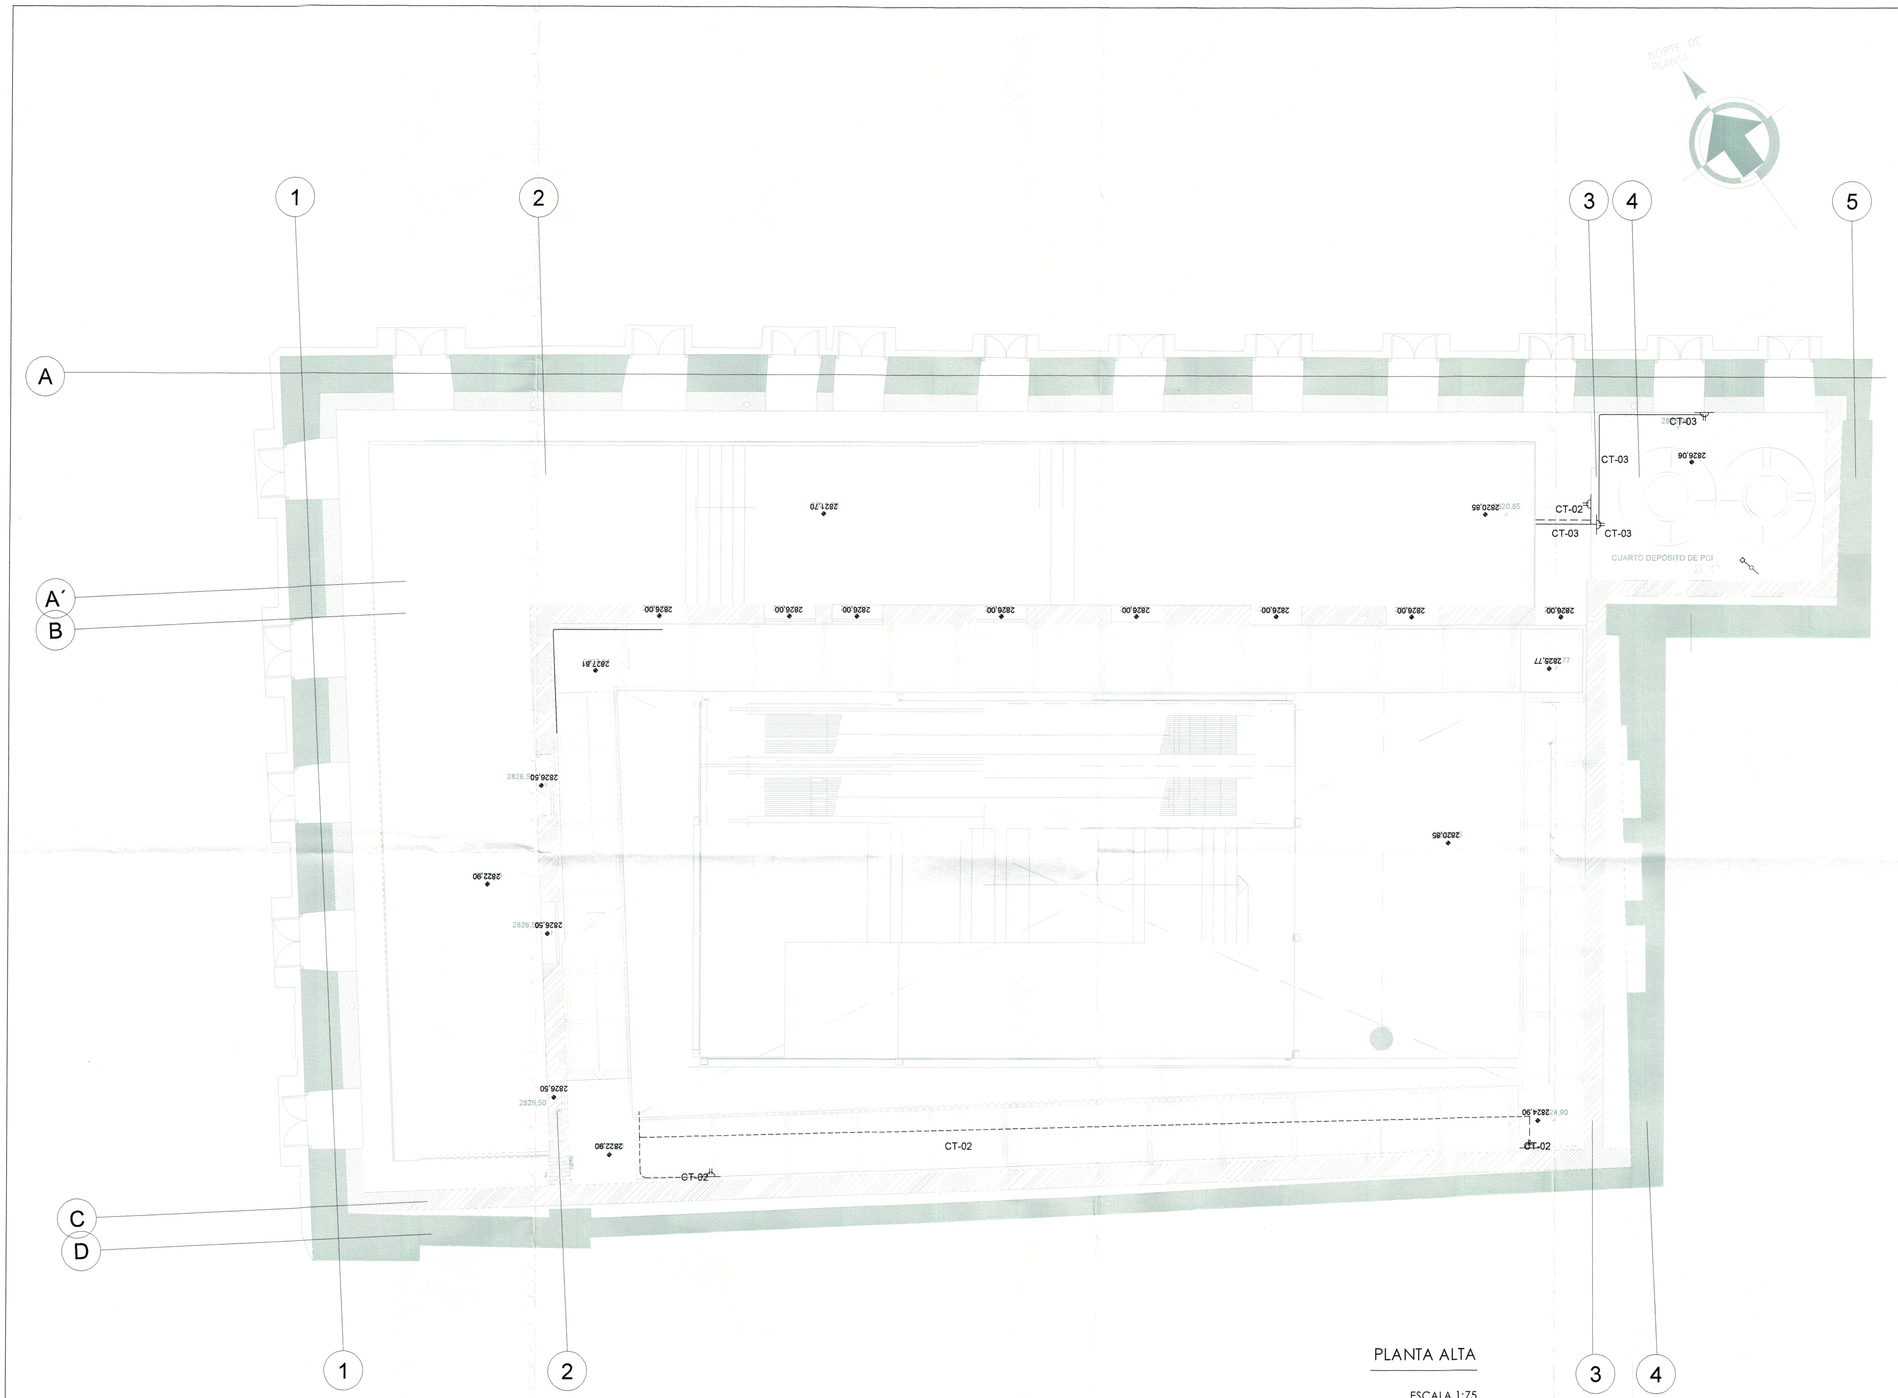

PLANTA ALTA

ESCALA 1:75

QUITO grande otra vez

N

PROYECTO MODIFICATORIO

"Estación de Metro San Francisco"

EMPRESA PUBLICA METROPOLITANA METRO DE QUITO

NOTAS / SIMBOLOGIA:

LEYENDA	
———	Cableado eléctrico ver calibre en gráfico
CT-##	Circuito de tomacorrientes
	Cuadro PCI 440V
	Cuadro PCI 220V
	Tomacorriente doble polarizado

CONTIENE:
INSTALACIONES ELÉCTRICAS
FUERZA - PLANTA ALTA

LÁMINA: IE F 3/4

GERENTE GENERAL EMPRESA METRO DE QUITO

CLAVE CATASTRAL: 3000113013

FECHA: JULIO / 2021

No. PREDIO: 6813

ESCALAS: INDICADAS

DISEÑO: Dr. Patricio Espinosa Sandoval, Procurador Común - CONSORCIO GMQ

COORDINADOR TÉCNICO: MSC. ARQ. FERNANDO MARTINEZ V.

SELLOS MUNICIPALES:

0249