



19

MEDIDAS:
1) 2.26 x 1.91

UBICACION:
<https://goo.gl/maps/2dphUxW6i4kppQpS9>

INTERES:
Existe interés y aprobación se conversó con el Sr. Edwin Molina 0996777617

NUMERO DE PREDIO:
91021

UBICACIÓN EXACTA:
Cuenca N1-70

NOMBRE COMERCIAL:
Alifo Puro

NUMERO DE LANFOR:
1



17

MEDIDAS:
1) 2.49 x 1.37

UBICACION:
<https://goo.gl/maps/btQbTVPP/ZMXs4yn7>

INTERES:
Existe interés y aprobación se conversó con la Sra. Paulina Zapata 0979791035

NUMERO DE PREDIO:
74649

UBICACIÓN EXACTA:
Cuenca N1-75

NOMBRE COMERCIAL:
Comercial Lian

NUMERO DE LANFOR:
1



12

MEDIDAS:
1) 2.72 x 1.56
2) 2.68 x 1.58
3) 2.93 x 1.92
4) 3.15 x 1.98
5) 2.65 x 1.98
6) 3.14 x 2.00

UBICACION:
<https://goo.gl/maps/Ber92wDYCQzyj3Fv5>

INTERES:
Existe interés y aprobación se conversó con los dueños el Sr. Luis Alfonso Ortiz 0998216333.

NUMERO DE PREDIO:
524632

UBICACIÓN EXACTA:
García Moreno N5-80 y Mejía

NOMBRE COMERCIAL:
Super Centro

NUMERO DE LANFOR:
6



7

MEDIDAS:
1) 2.99 x 2.82
2) 2.82 x 2.60

UBICACION:
<https://goo.gl/maps/usLad1mduuKv6m9>

INTERES:
Existe interés y aprobación se conversó con el dueño el Sr. Gustavo Redin 0995032011.

NUMERO DE PREDIO:
73183

UBICACIÓN EXACTA:
Venezuela N9-33

NOMBRE COMERCIAL:
Marcos Luis Alfonso

NUMERO DE LANFOR:
2



6

MEDIDAS:
1) 2.67 x 2.55
2) 2.58 x 2.22

UBICACION:
<https://goo.gl/maps/rNBanVThvXmmRFg57>

INTERES:
Existe interés y aprobación se conversó con el dueño el Sr. Gustavo Redin 0995032011.

NUMERO DE PREDIO:
73183

UBICACIÓN EXACTA:
Venezuela N9-41

NOMBRE COMERCIAL:
Graficas Gisne

NUMERO DE LANFOR:
2



18

MEDIDAS:
2.30 x 1.78

UBICACION:
<https://goo.gl/maps/vjrya8FZ7VIZYE9>

INTERES:
Existe interés y aprobación se conversó con el Sr. Edwin Molina 0996777617

NUMERO DE PREDIO:
91021

UBICACIÓN EXACTA:
Cuenca N1-70

NOMBRE COMERCIAL:
Juguete Lindo

NUMERO DE LANFOR:
1



16

MEDIDAS:
1) 2.49 x 1.37

UBICACION:
<https://goo.gl/maps/gM2u9mpSYku4mHHAH>

INTERES:
Existe interés y aprobación se conversó con el Sr. Andrés Zapata 0993503533

NUMERO DE PREDIO:
74649

UBICACIÓN EXACTA:
Cuenca N1-75

NOMBRE COMERCIAL:
Comercial Lian

NUMERO DE LANFOR:
1



13

MEDIDAS:
1) 2.95 x 3.20
2) 3.42 x 2.00
3) 2.30 x 1.81
4) 2.83 x 1.40

UBICACION:
<https://goo.gl/maps/UsK5JKMsogk6U2CE7>

INTERES:
Existe interés y aprobación se conversó con los dueños la Sra. María Teresa Espinoza 0991032161.

NUMERO DE PREDIO:
524640

UBICACIÓN EXACTA:
García Moreno N5-72 y Mejía

NOMBRE COMERCIAL:
Mil Maravillas

NUMERO DE LANFOR:
4



10

MEDIDAS:
1) 2.46 x 2.10
2) 1.25 x 2.85

UBICACION:
<https://goo.gl/maps/dalLwEjDDX4d4q9>

INTERES:
Existe interés y aprobación se conversó con el dueño el Sr. Alvaro Piarpuzan 0987392554

NUMERO DE PREDIO:
69998

UBICACIÓN EXACTA:
Esmeraldas Oe4-14

NOMBRE COMERCIAL:
El Paisa

NUMERO DE LANFOR:
2



9

MEDIDAS:
1) 2.80 x 1.37
2) 1.24 x 1.99
3) 2.45 x 1.27

UBICACION:
<https://goo.gl/maps/IFoxsW98YJnJ6BM7>

INTERES:
Existe interés y aprobación se conversó con el dueño el Sr. Alvaro Piarpuzan 0987392554

NUMERO DE PREDIO:
69998

UBICACIÓN EXACTA:
Venezuela N9-09 y Esmeraldas

NOMBRE COMERCIAL:
El Paisa

NUMERO DE LANFOR:
3



8

MEDIDAS:
1) 1.25 x 2.20
2) 1.85 x 1.25

UBICACION:
<https://goo.gl/maps/F1nA8bW5UvBHjCK6>

INTERES:
Existe interés y aprobación se conversó con los dueños el Sr. Alvaro Piarpuzan 0987392554.

NUMERO DE PREDIO:
69998

UBICACIÓN EXACTA:
Venezuela N9-15

NOMBRE COMERCIAL:
El Paisa

NUMERO DE LANFOR:
2



4

MEDIDAS:
1) 2.18 x 2.00
2) 1.73 x 1.45
3) 1.10 x 1.15

UBICACION:
<https://goo.gl/maps/uraSUzjreGejk7Sis9>


INTERES:
Existe interés y aprobación se conversó con la dueña la Sra. Gabriela Segovia 09926

NUMERO DE PREDIO:
3732713

UBICACIÓN EXACTA:
Venezuela N10-17

NOMBRE COMERCIAL:
Ecuador Family Tours

NUMERO DE LANFOR:
3

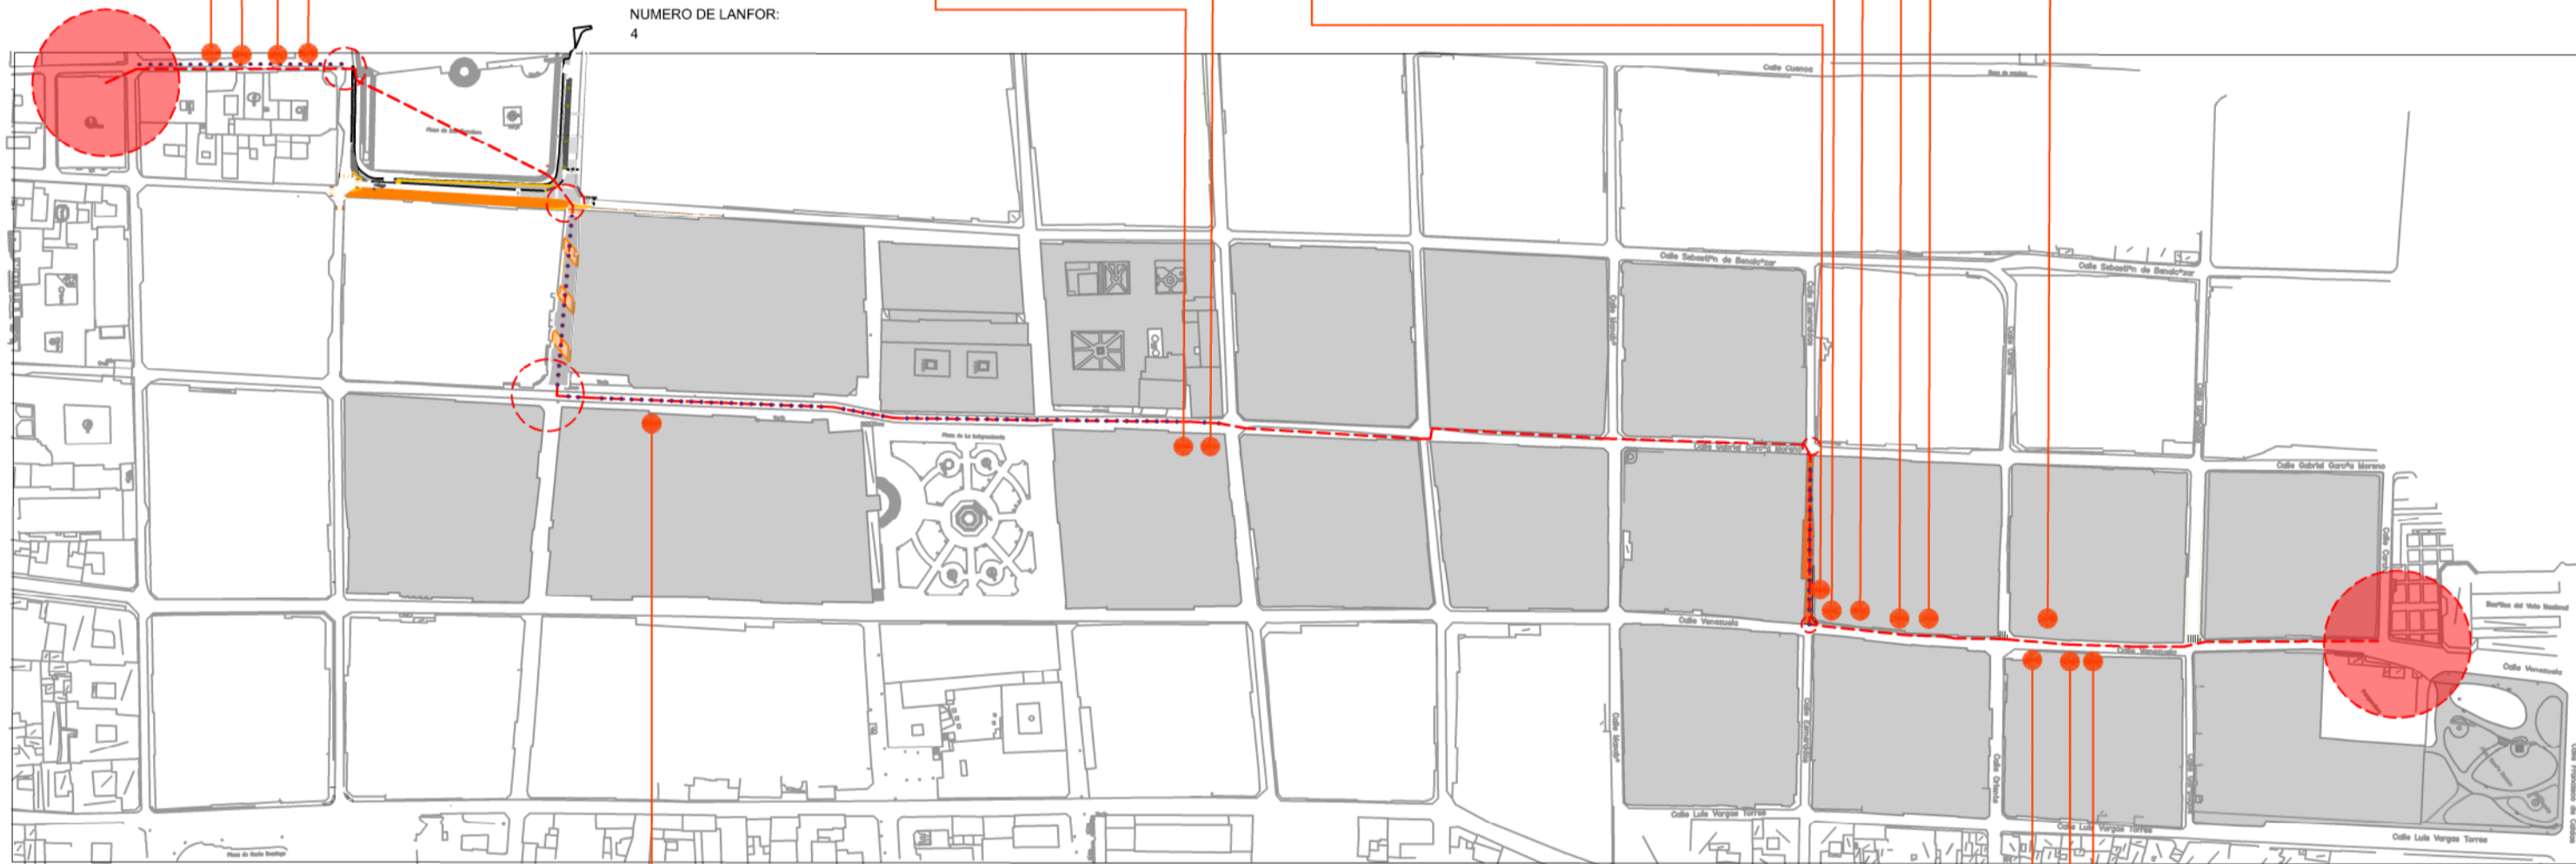

15

MEDIDAS:
1) 3.10 x 3.08

UBICACION:
<https://goo.gl/maps/vbrhhy7J9z15LsIP8>

INTERES:
Existe interés y aprobación se conversó con el Sr. Ernesto Fuentes 0992520925

NUMERO DE PREDIO:
96518

UBICACIÓN EXACTA:
García Moreno N3-48

NOMBRE COMERCIAL:
Comercial Ecuador

NUMERO DE LANFOR:
1



3

MEDIDAS:
1) 3.25 x 2.07
2) 3.12 x 2.68

UBICACION:
<https://goo.gl/maps/7hAMXp3fqrn6U9c26>

INTERES:
Existe interés y aprobación se conversó con los dueños el Sr. Mario Egas 0998780366.

NUMERO DE PREDIO:
79649

UBICACIÓN EXACTA:
Venezuela N10-22

NOMBRE COMERCIAL:
Tecni Repuestos

NUMERO DE LANFOR:
2



2

MEDIDAS:
1) 2.83 x 2.670

UBICACION:
<https://goo.gl/maps/YCr2PA4hXgCmieMM8>

INTERES:
Existe interés y aprobación se conversó con los dueños el Sr. Mario Egas 0998780366.

NUMERO DE PREDIO:
79649

UBICACIÓN EXACTA:
Venezuela N10-30

NOMBRE COMERCIAL:
Chess Grill

NUMERO DE LANFOR:
1



1

MEDIDAS:
1) 1.60x2.20
2) 2.49x2.79

UBICACION:
<https://goo.gl/maps/RgyVpvrK8swBVVd7>

INTERES:
Existe interés y aprobación se conversó con los dueños el Sr. Mario Egas 0998780366.

NUMERO DE PREDIO:
79649

UBICACIÓN EXACTA:
Venezuela N10-40

NOMBRE COMERCIAL:
Su Mueble

NUMERO DE LANFOR:
2