
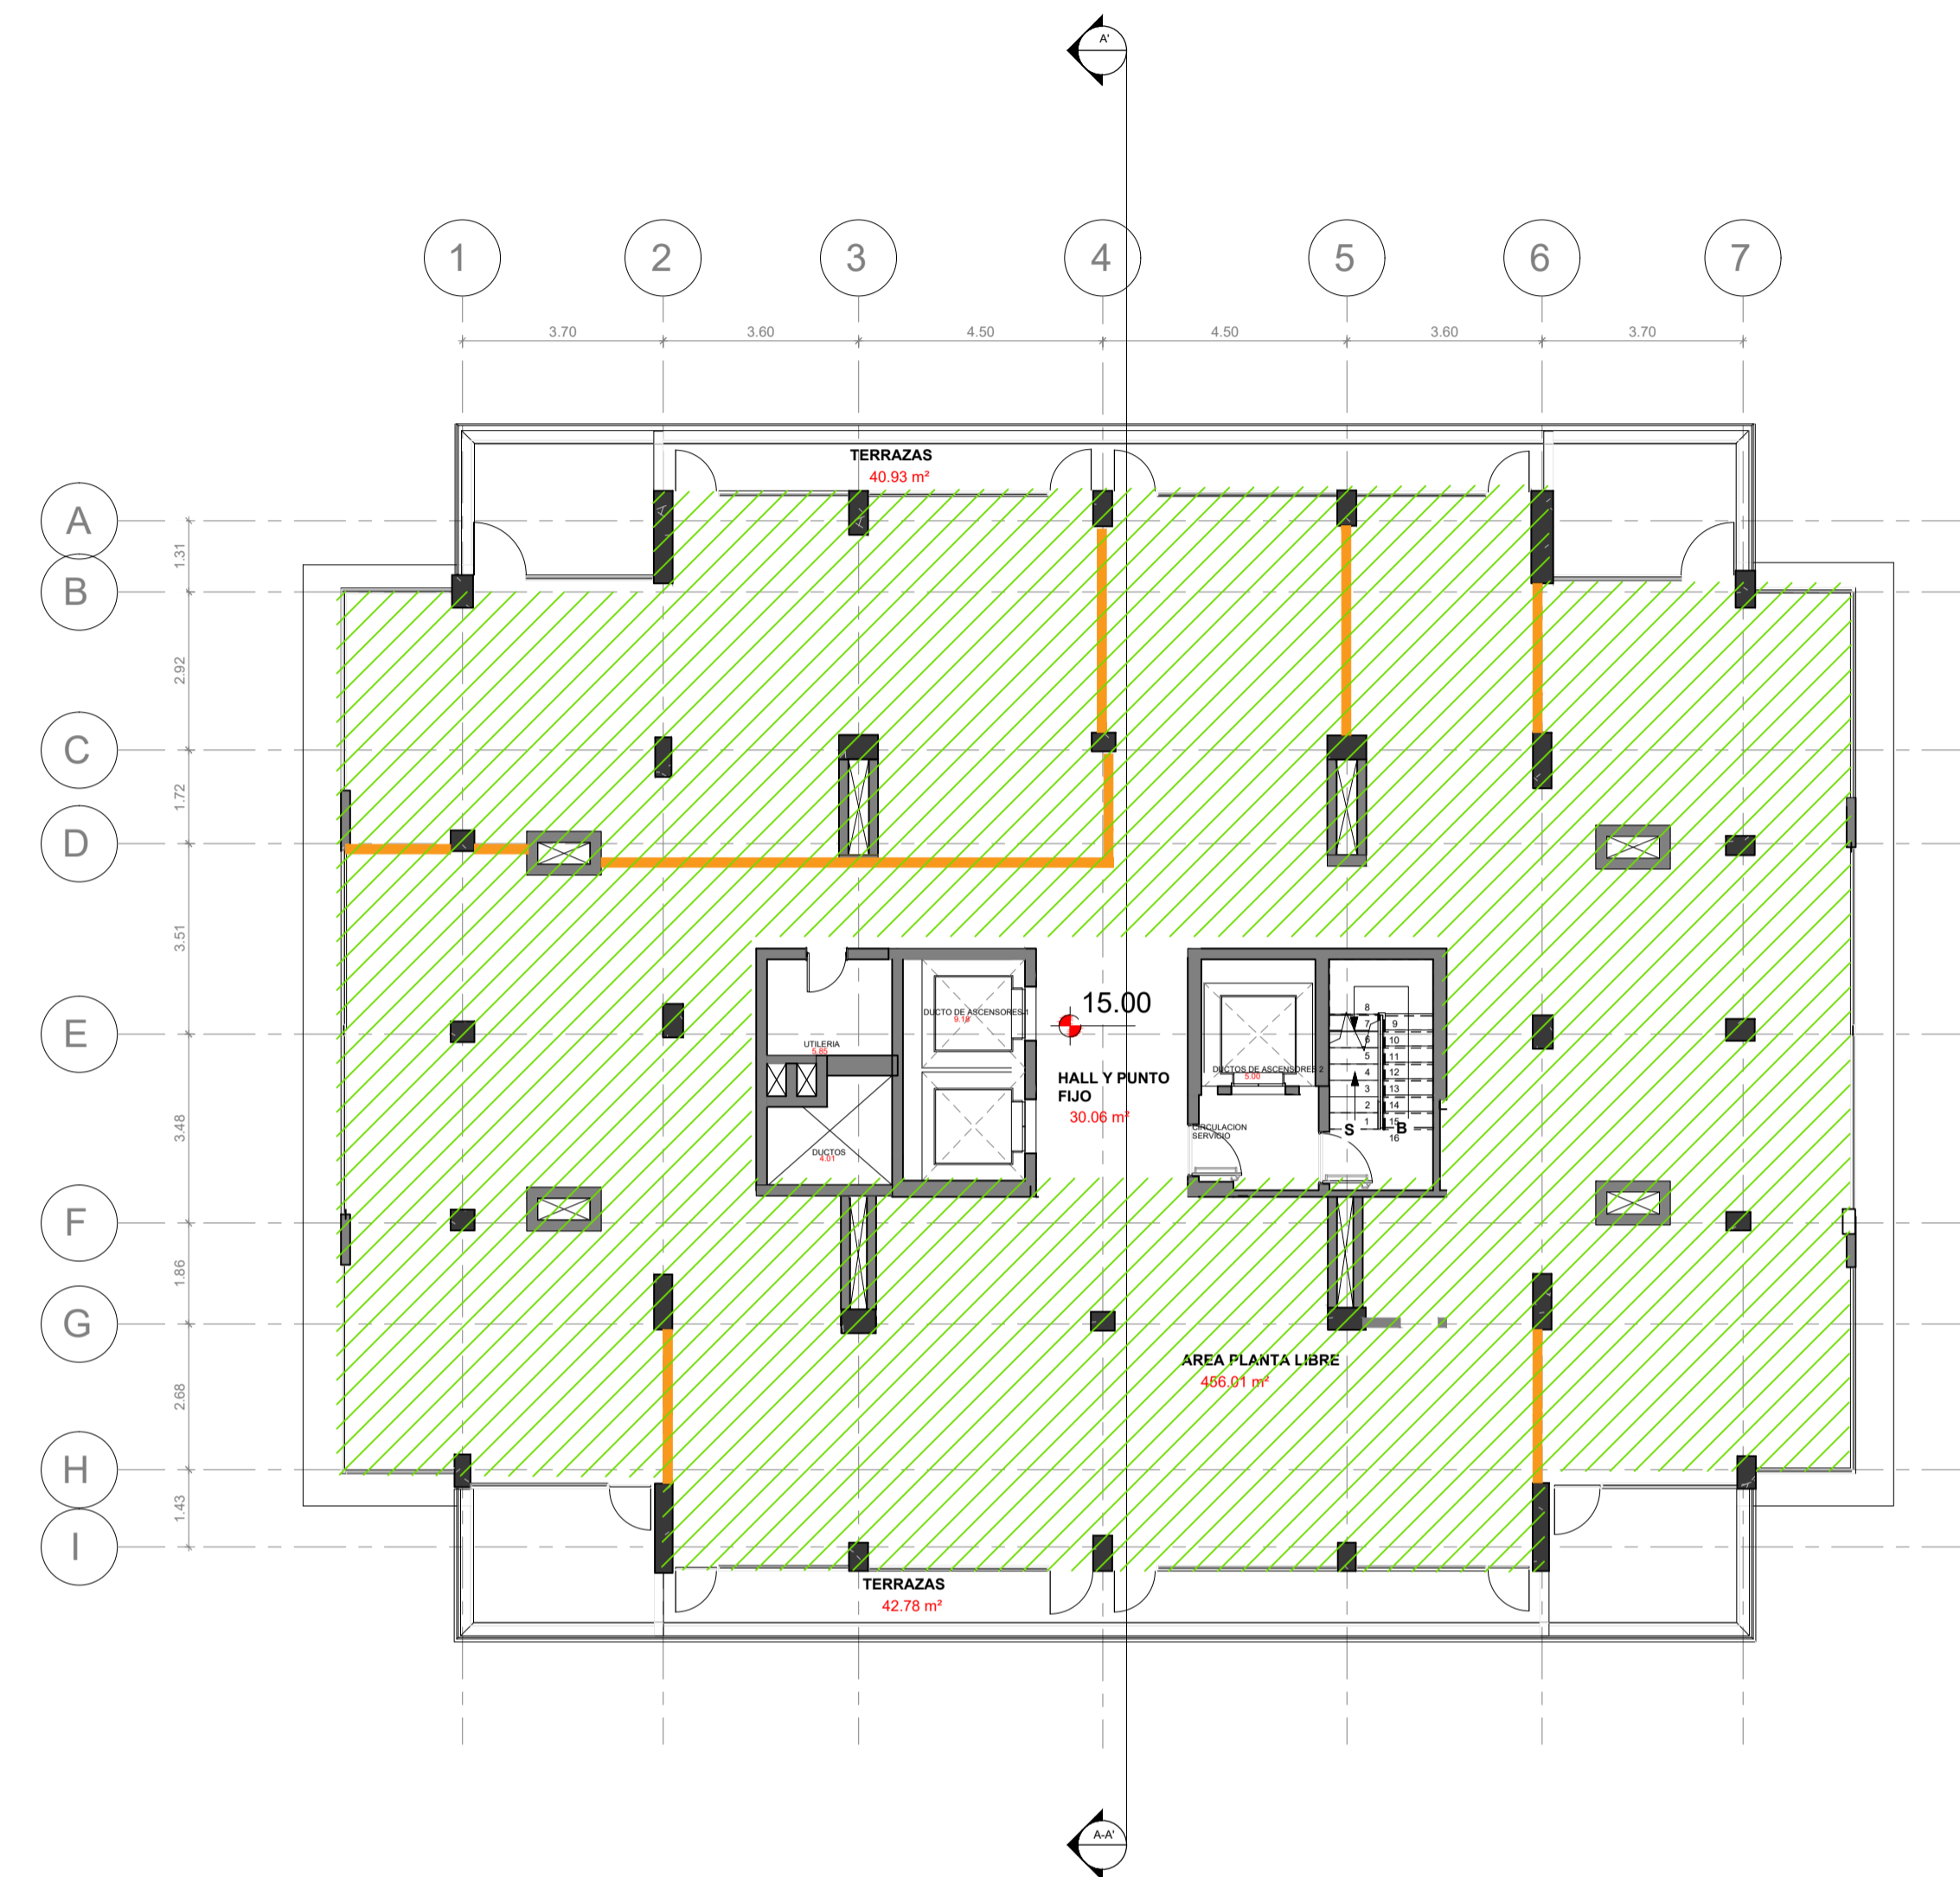


1 PISO 5 ESTADO ACTUAL  
1:75

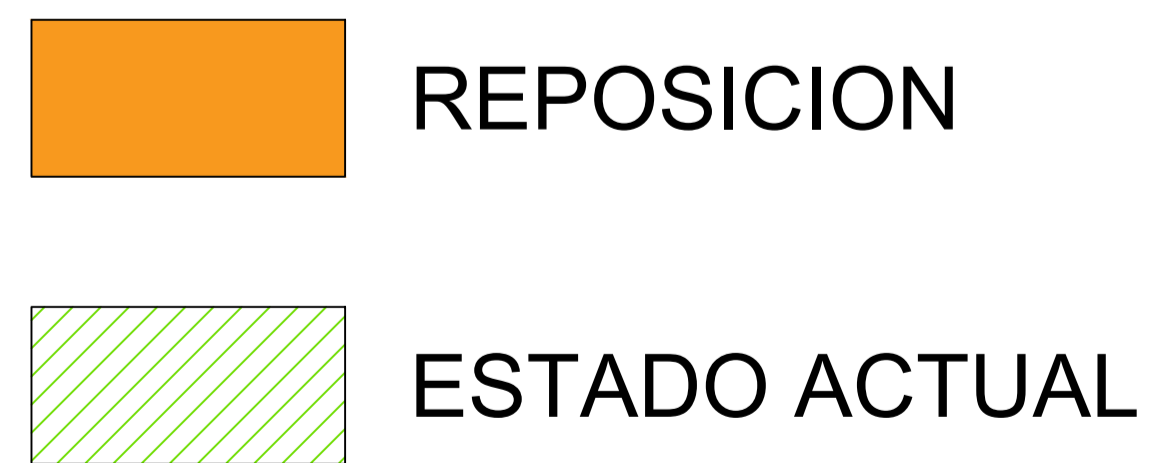

2 PISO 6 ESTADO ACTUAL  
1:75

PROYECTO <b>REHABILITACION HOTEL QUITO (PISO 5 Y 6)</b>	
CONTIENE <b>PISO 5-PISO 6- ESTADO ACTUAL</b>	
CLAVE CATASTRAL 10406 04 001	NUMERO DE PREDIO 98963
PROPIETARIO CHINA ROAD AND BRIDGE CORPORATION (INDESA/CHINA)	FECHA Abril 2022
PROFESIONAL ING. FRANCISCO BUSTOS REGISTRO PROFESIONAL: 511.15107-000 REGISTRO MUNICIPAL: 1886 BENEDECITO 100-0-03700	ESCALA 1:75
LÁMINA <b>A-AC-08</b>	

SELLOS