


PISO 5 - ESTADO ORIGINAL  
1 : 75

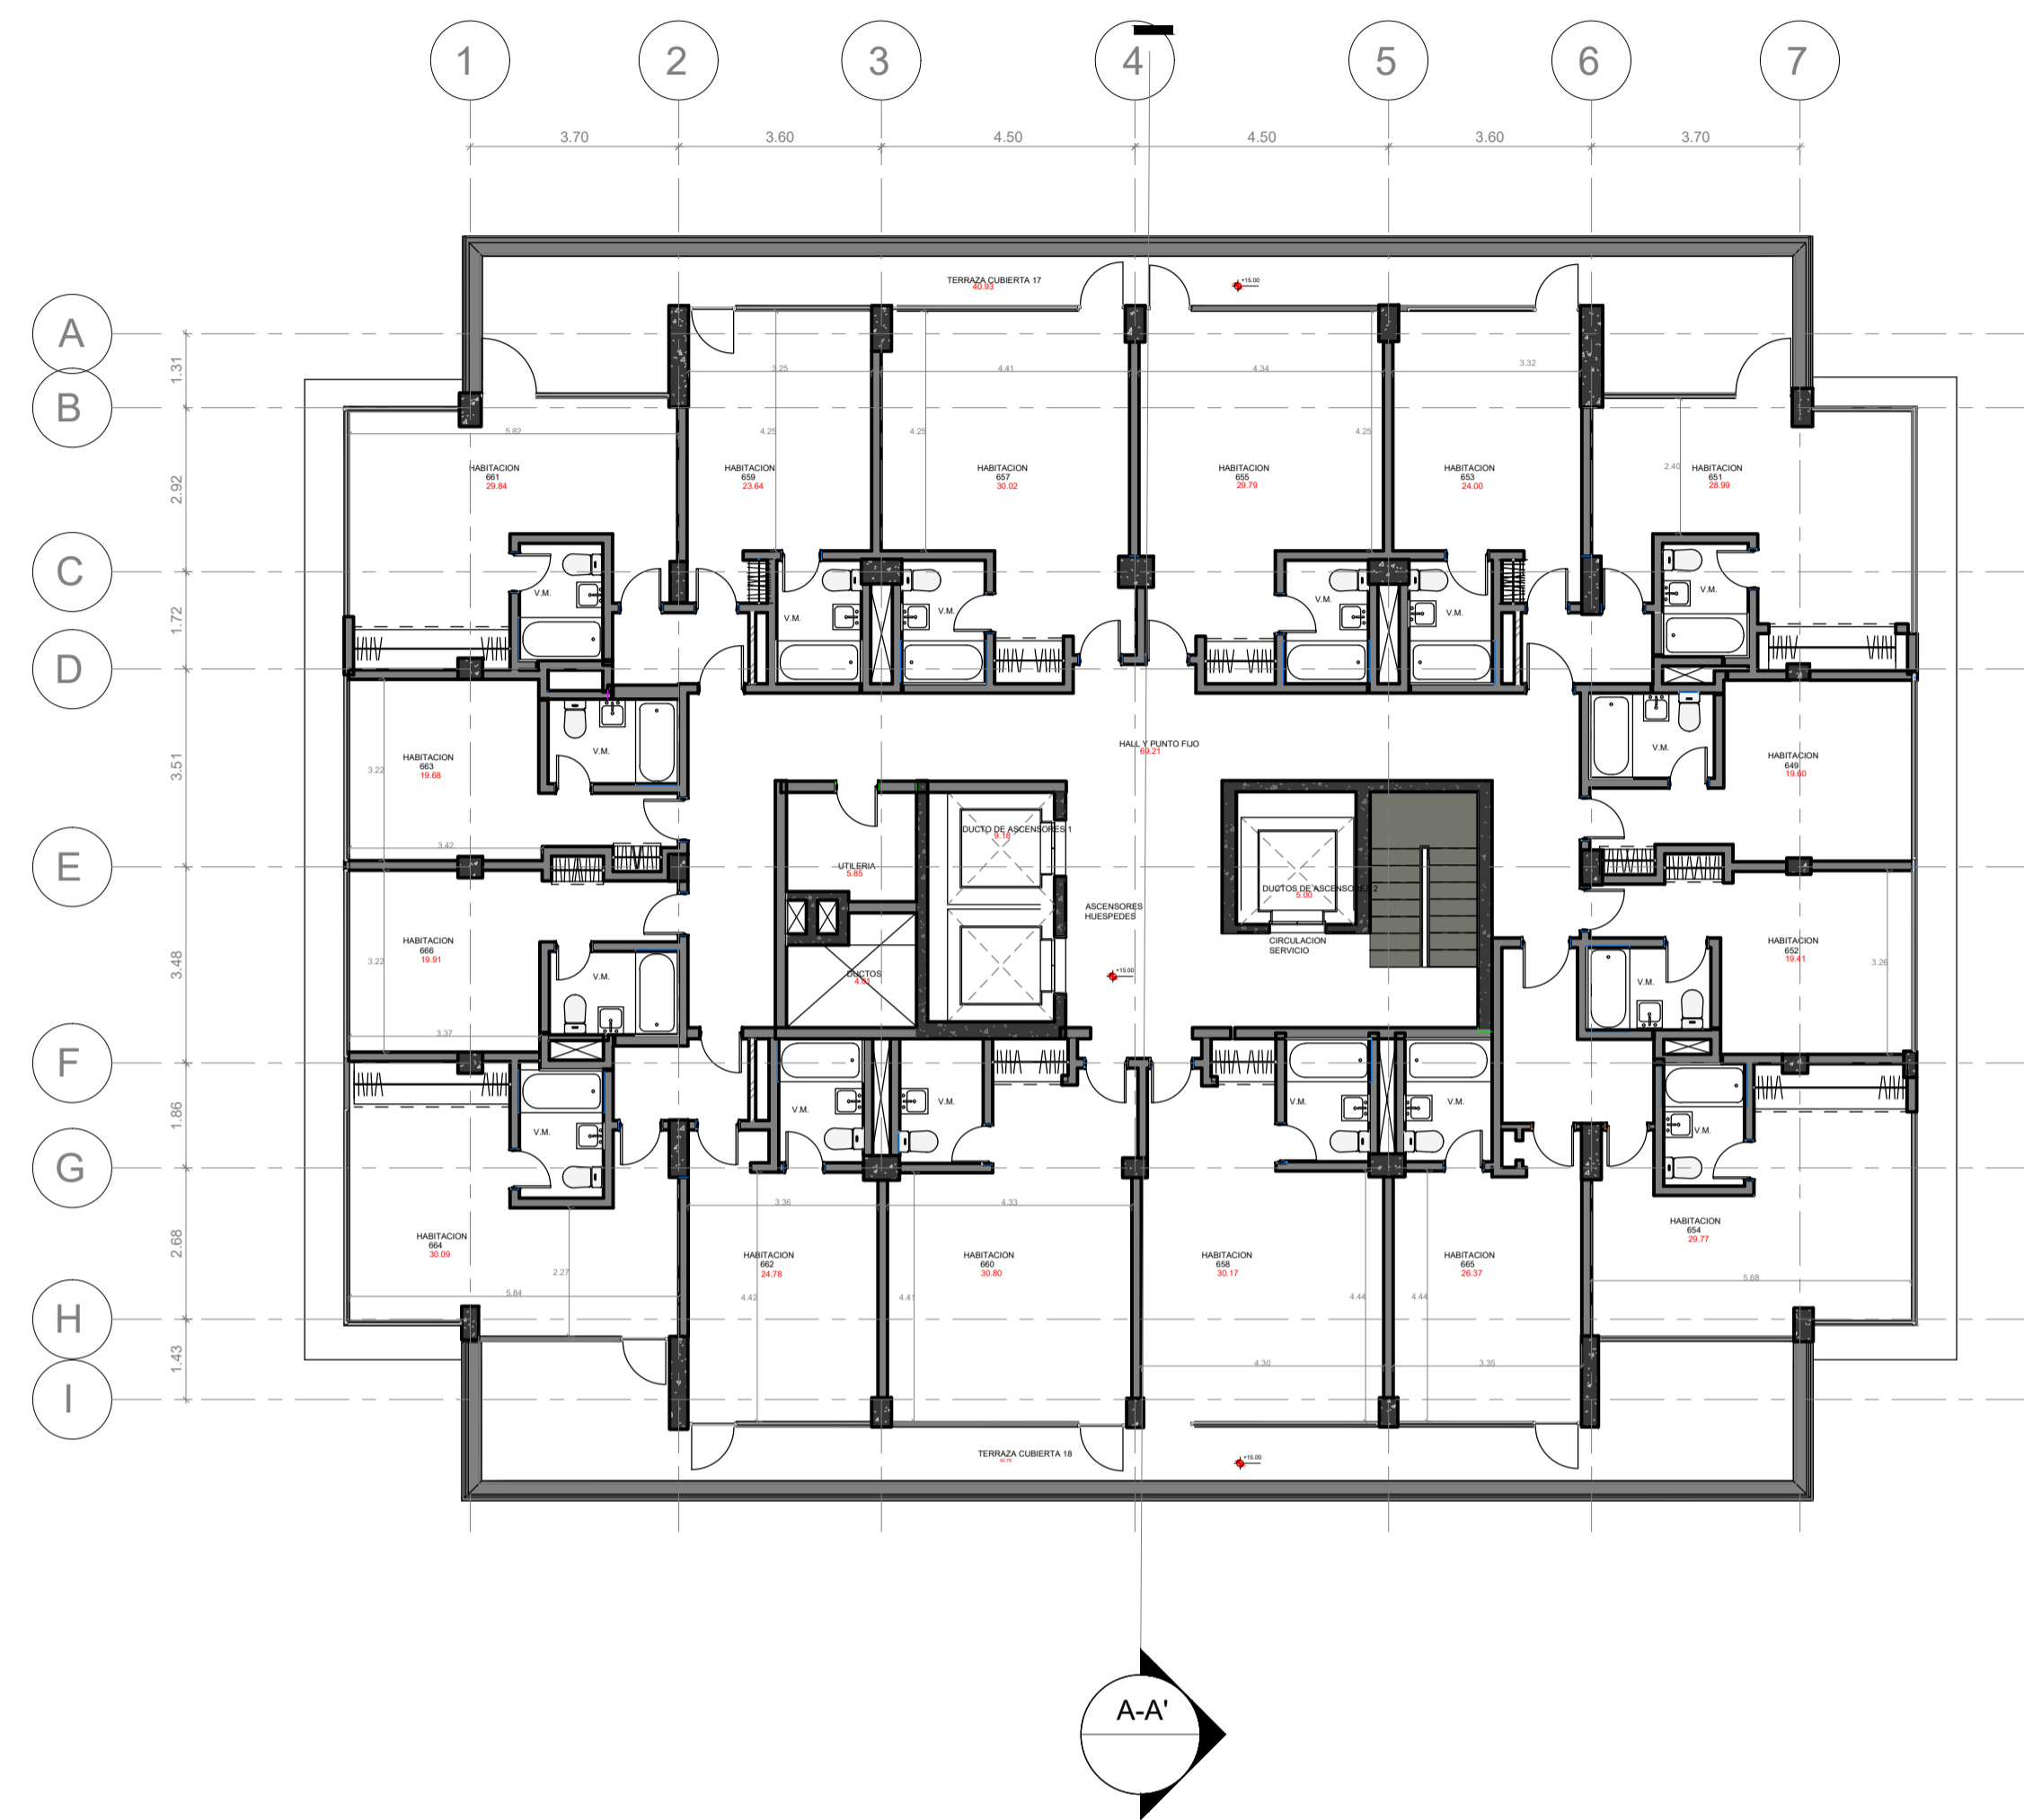

PISO 6 - ESTADO ORIGINAL  
1 : 75

PROYECTO		REHABILITACION HOTEL QUITO (PISO 5Y6)	
CONTIENE			
PISO 5-PISO 6 ESTADO ORIGINAL			
CLAVE CATASTRAL		NUMERO DE PREDIO	
10406 04 001		98963	
PROPIETARIO		FECHA	
CHINA ROAD AND BRIDGE CORPORATION HONGKONG		Abril 2022	
PROFESIONAL		ESCALA	
ING. FRANCISCO BUSTOS REGISTRO PROFESIONAL: 511.1517-000 REGISTRO MUNICIPAL: 1000 BENEDECY 100-0-00000		1 : 75	
		LAMINA	
		A-OR-08	
SELLOS			