


PLANTA
Esc. 1: 25

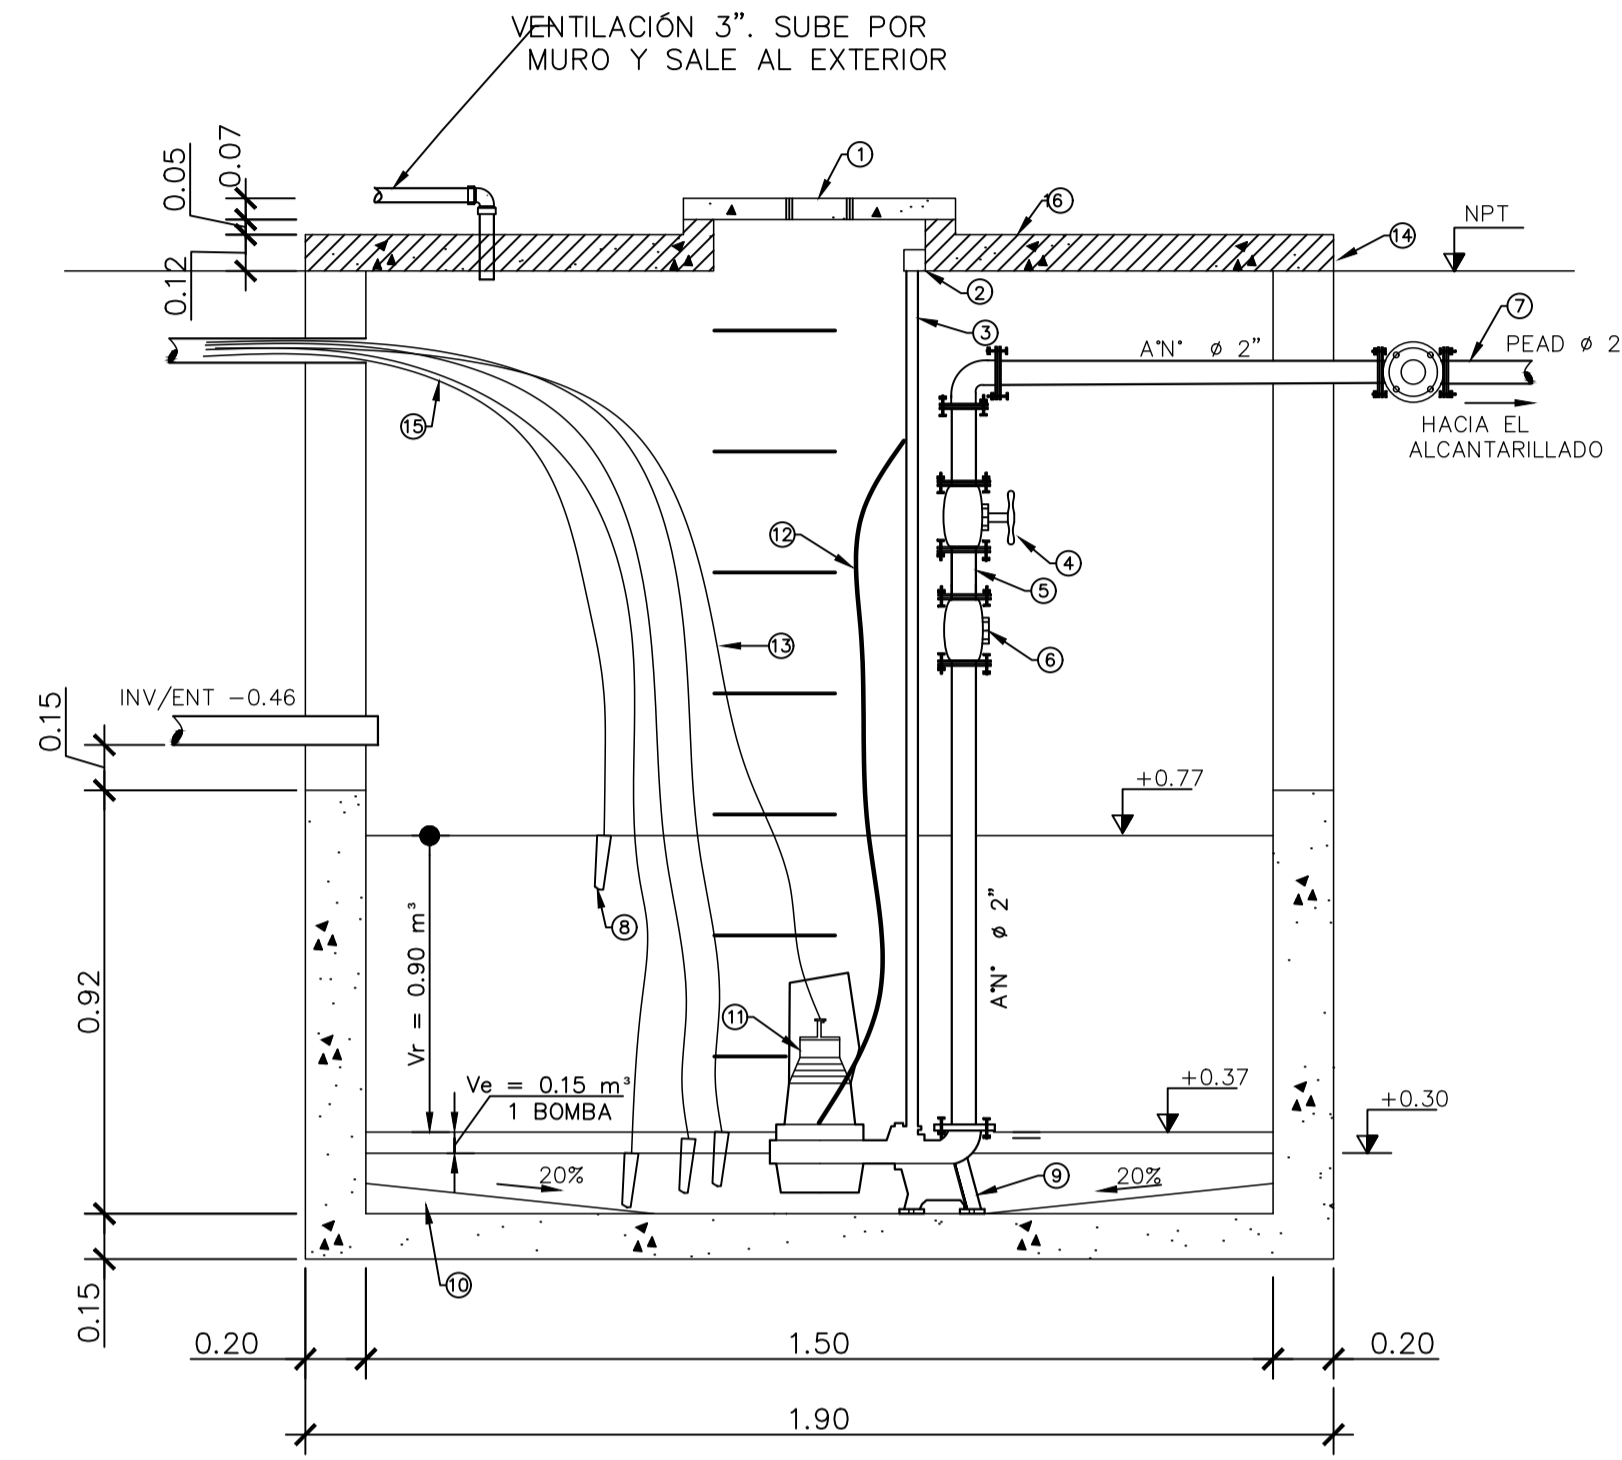

SECCIÓN 1-1
Esc. 1: 25

FOSO HÚMEDO
ESC 1:25

NOMENCLATURA PARA INSTALACIÓN
DE BOMBAS EN FOSO HÚMEDO:

- | | |
|--|------------------------------------|
| 1 -TAPA DEL POZO. | 10 -SOLERA DE HORMIGÓN. |
| 2 -SOPORTE DE TUBO CON GANCHO Y CADENA. | 11 -BOMBA SUMERGIBLE. |
| 3 -TUBO GUÍA. | 12 -CADENA. |
| 4 -VÁLVULA DE CIERRE. | 13 -CABLE CONEXIÓN MOTOR. |
| 5 -PIEZAS DE UNIÓN ROSCADA. | 14 -POZO DE HORMIGÓN. |
| 6 -VÁLVULA DE RETENCIÓN DE BOLA. | 15 -MANGUITO PARA CONDUCTOR DE |
| 7 -TUBERÍA DE DESCARGA. | CABLE A CUADRO ELÉCTRICO, |
| 8 -SISTEMA DE REGULACIÓN DEL NIVEL(NEUMÁTICO). | ADEMÁS DE AIREACIÓN Y VENTILACIÓN. |
| 9 -PEDESTAL. | 16 -CUBIERTA DEL POZO. |

SISTEMA DE PARADA Y ARRANQUE DE LAS BOMBAS:

- ARRANQUE 1ra BOMBA A UNA ALTURA DE +0.37 DEL NIVEL DE FONDO.
- PARADA A UNA ALTURA DE +0.30 DEL NIVEL DE FONDO.
- ALARMA A UNA ALTURA DE +0.77 DEL NIVEL DE FONDO.
- SE COLOCARÁN DOS BOMBAS UN ATRABAJANDO Y LA OTRA DE RESERVA.



PROFESIONAL RESPONSABLE Y COLABORADOR

ING. YUNIER PUPO LEYVA ING. JOSE D. POVEDA H., MS.c.
C.I.: 096024266-7. N.R.SENESCYT: 8762R-15-52305 N.R. SENESCYT 1027-13-1188607 RAET: 518784

PROPIETARIOS

SR.FERNANDO ROMMEL POLO_ELMIR
C.I.0601564842

INFORMACIÓN DEL PROYECTO

NOMBRE DEL PROYECTO:
POLMIR_PLAZA

CLAVE CATASTRAL: 10415-03-001

NÚMERO DE PREDIO: 115519

CUMBAYA UBICACIÓN:

INFORMACIÓN DEL PLANO

CONTENIDO:
FOSO_HÚMEDO

ESCALA: INDICADA

ARCHIVO: V201-2020

FECHA: 29.3.2021