


CONTIENE:

PROYECTO ZONAS METRO ESTACIÓN
"SAN FRANCISCO" - DISEÑO
ZOOM 1 - SAN FRANCISCO

SELLOS:

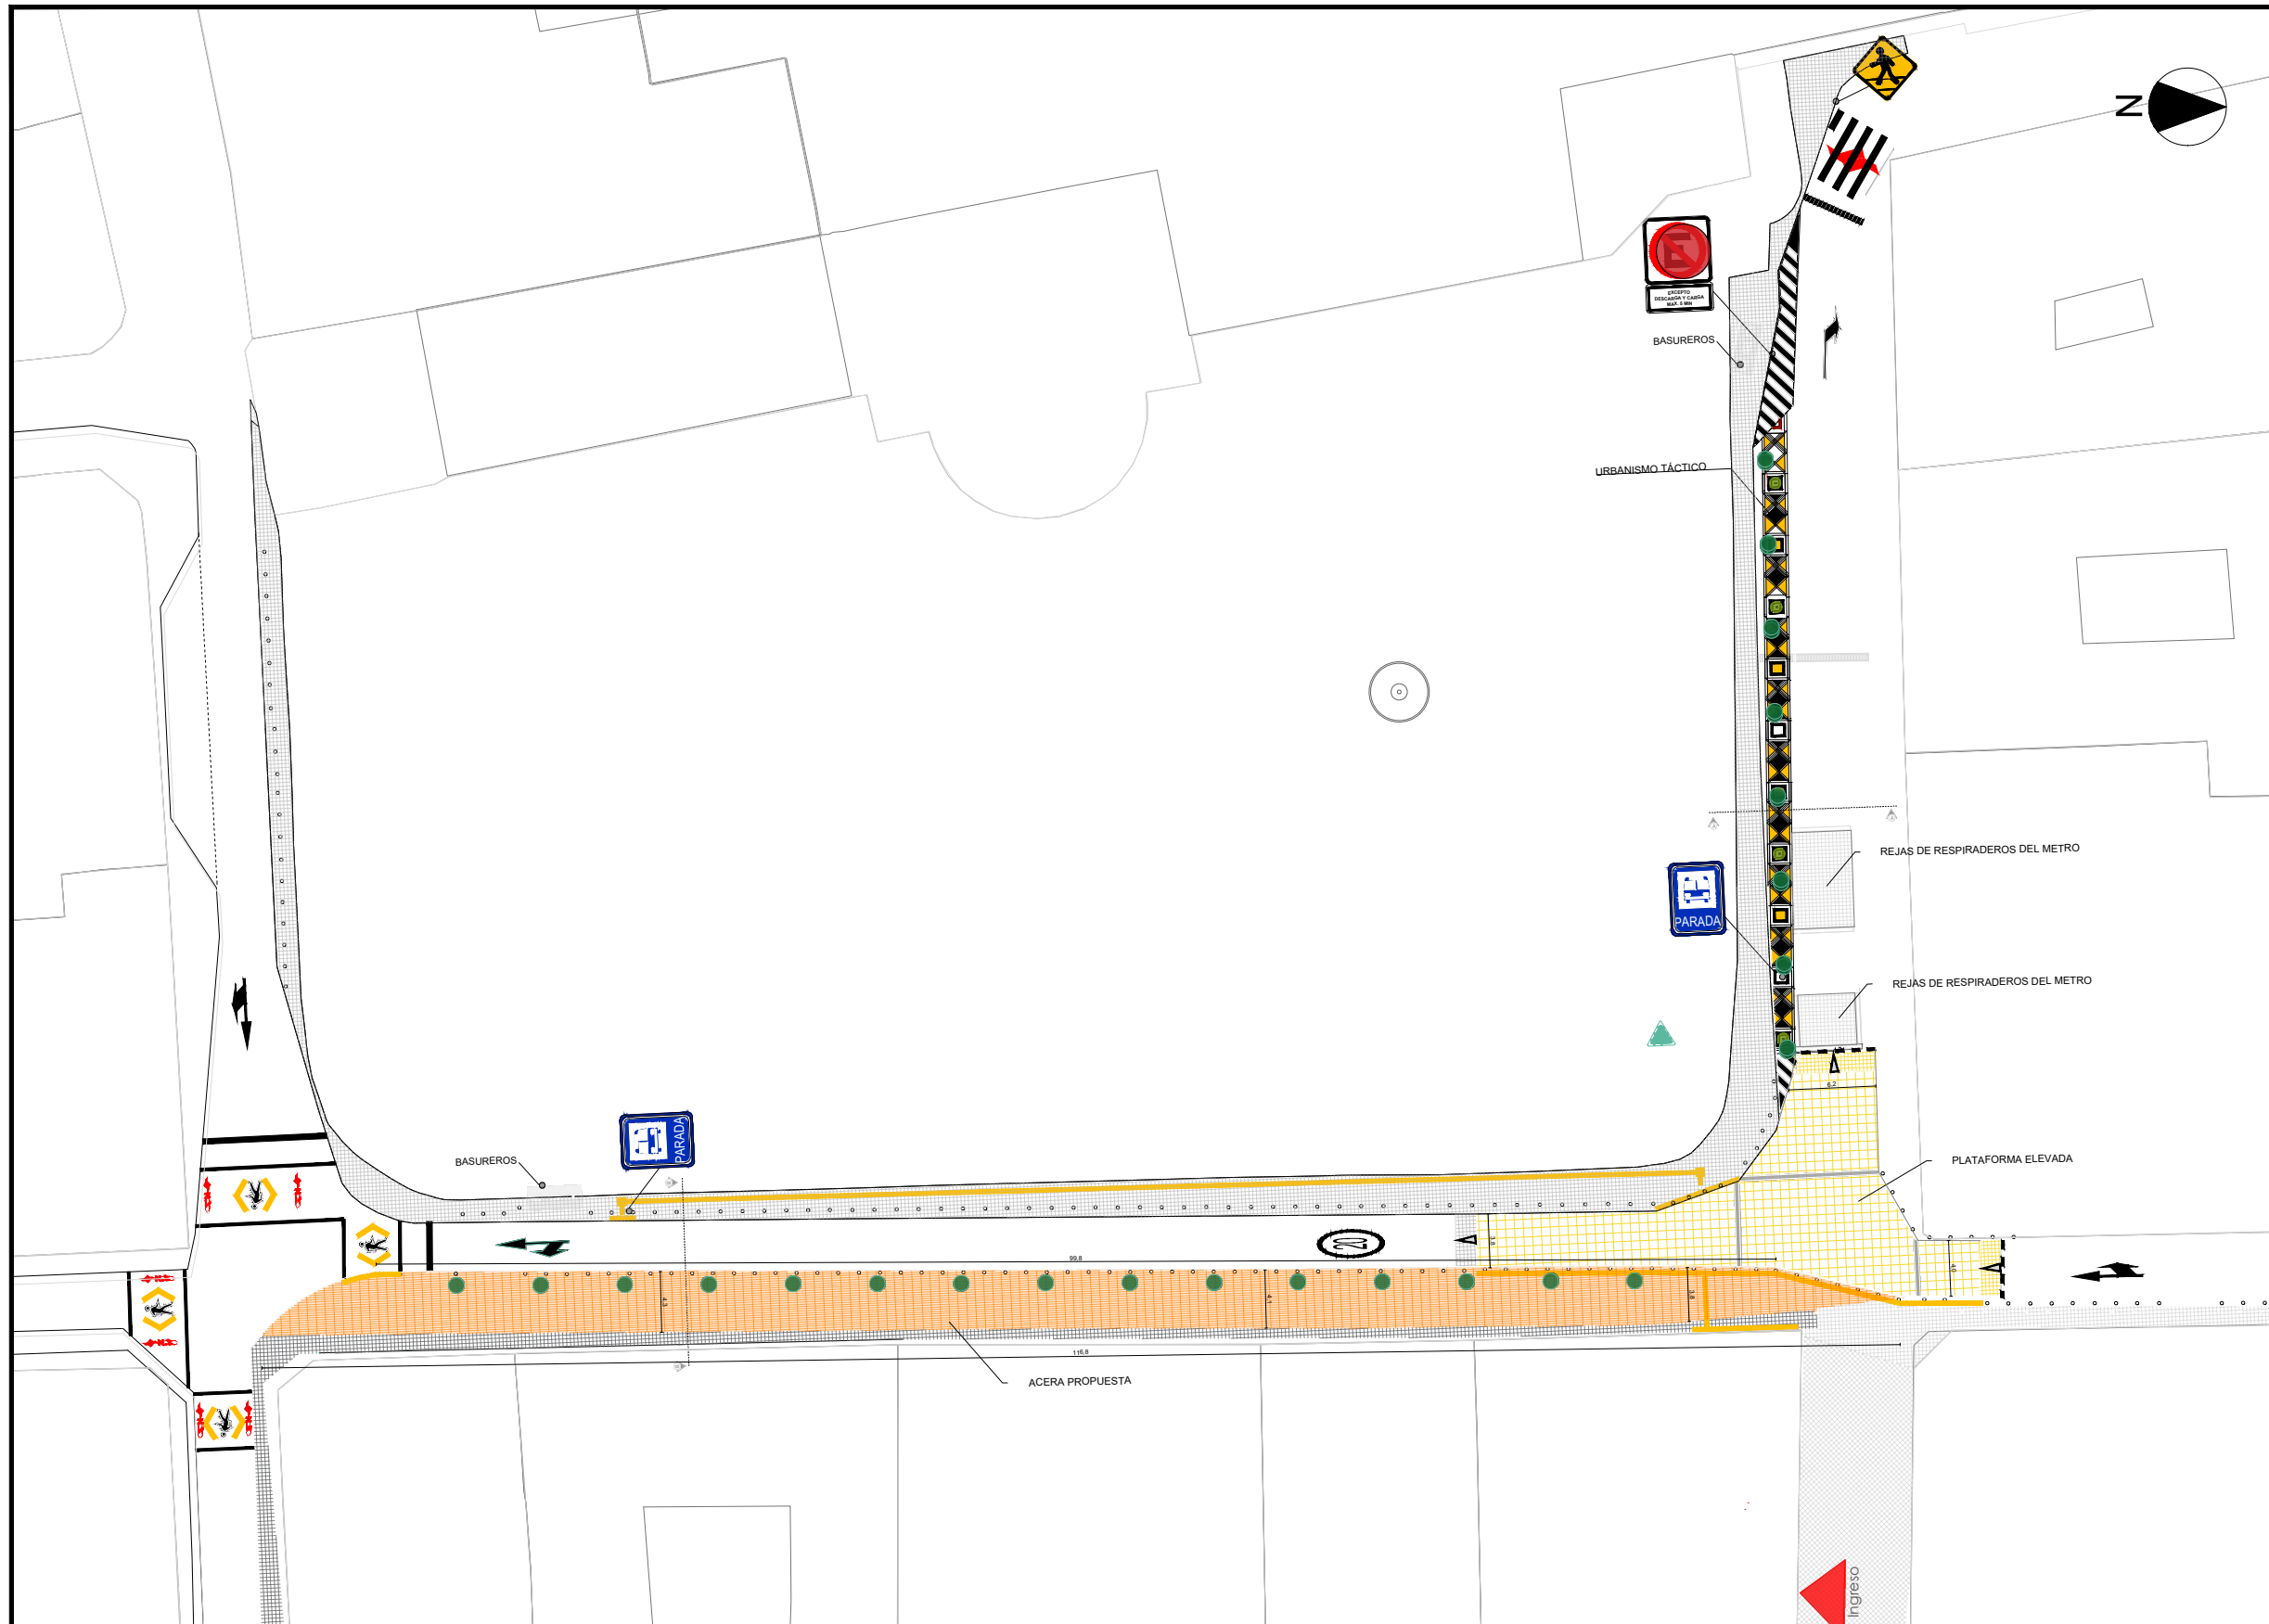

SIMBOLOGÍA

- Zona BUS
- Zona Azul
- Podotactil Guía
- ◆ Logo Metro
- Plataforma Unica
- Macetero propuesto tipo kronkretus
- Zona TAXIS
- Ampliación deacera
- Podotactil Advertencia
- Bolardos
- ▲ Totem Zonas Metro




Dr. SANTIAGO MAURICIO GUARDERAS IZQUIERDO
ALCALDE DEL DISTRITO METROPOLITANO DE QUITO

PROYECTO:
Zonas metro

UBICACIÓN:
Estación San Francisco

CONTIENE:
ZOOM 1 - SAN FRANCISCO

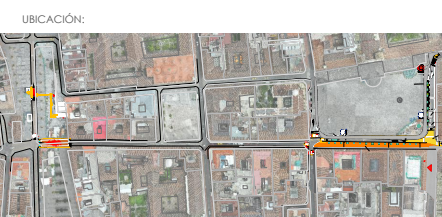

FECHA:
Septiembre 2022

ESCALA:
1:250

LÁMINA:
A04

DE:
10

DISEÑADO POR:

ARQ. DIEGO VÉREZ R.
TÉCNICO
INSTITUTO METROPOLITANO DE PLANIFICACIÓN URBANA