

ANÁLISIS ESTACIÓN DE SAN FRANCISCO


PERFIL URBANO ESTACIÓN DEL METRO - SAN FRANCISCO  
CALLE BENALCAZAR



ESTADO ACTUAL



PROPUESTA - INTERVENCIÓN /AMPLIACIÓN VEREDA

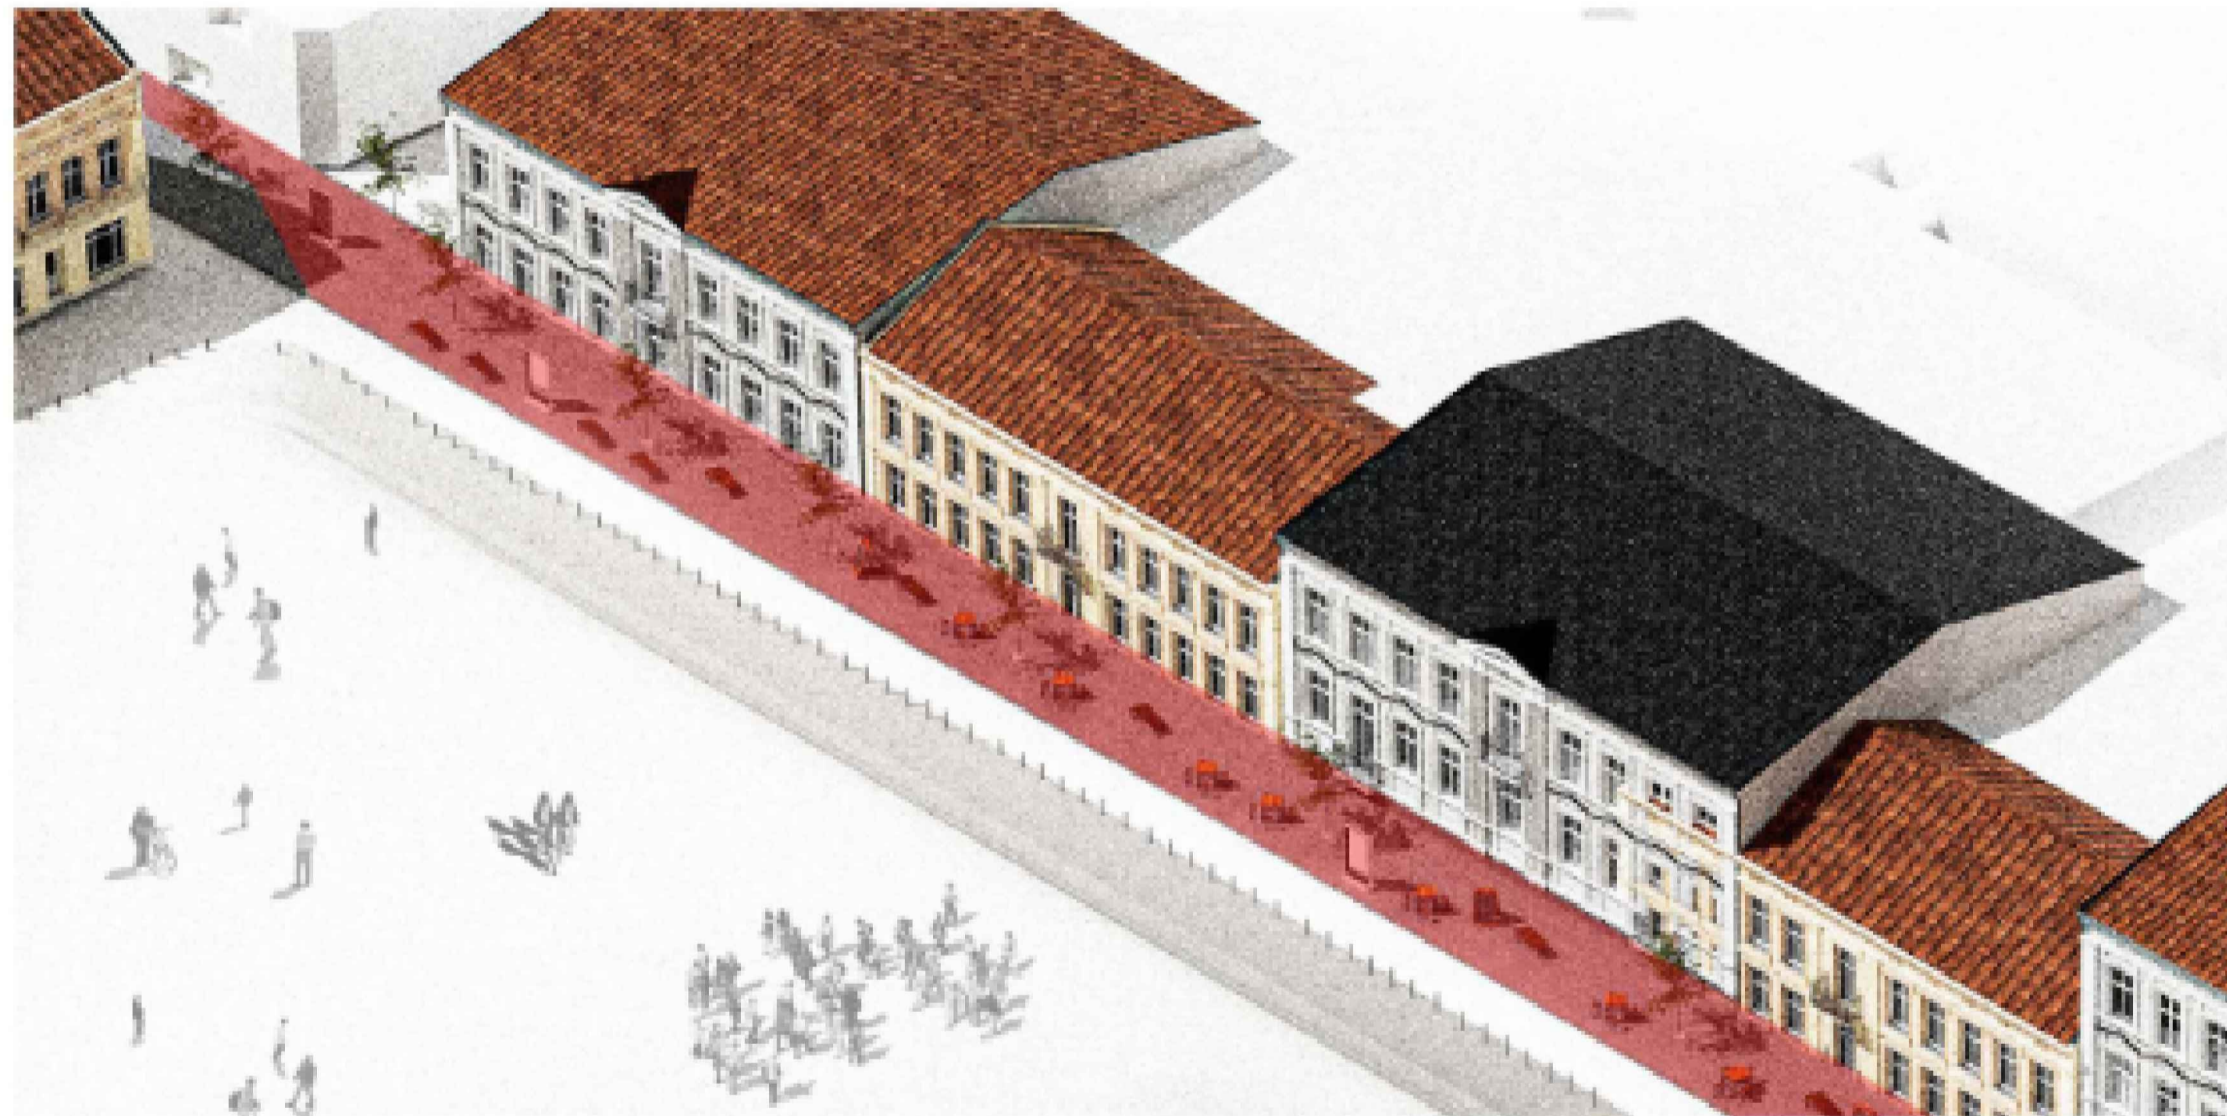

CONTIENE:

PROYECTO ZONAS METRO ESTACIÓN  
"SAN FRANCISCO" - DISEÑO  
FOTOGRAFÍAS 1

SELLOS:

SIMBOLOGÍA

- Zona BUS
- Zona TAXIS
- Zona Azul
- Ampliación de acera
- Podotactil Guía
- Podotactil Advertencia
- ◆ Logo Metro
- Bolardos
- Plataforma Unica
- ▲ Totem Zonas Metro
- Macetero propuesto tipo kronkretus
- ▲ Totem Zonas Metro




Dr. SANTIAGO MAURICIO GUARDERAS IZQUIERDO  
ALCALDE DEL DISTRITO METROPOLITANO DE QUITO

PROYECTO:  
Zonas metro

UBICACIÓN:  
Estación San Francisco

CONTIENE:  
FOTOGRAFÍAS 1

UBICACIÓN:

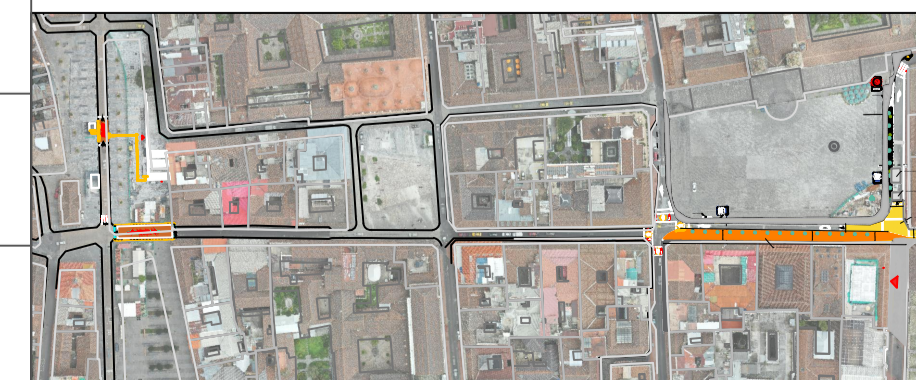

FECHA:  
Septiembre 2022

ESCALA:

LÁMINA:  
A09

DE:  
10

DISEÑADO POR:

ARG. DIEGO VÍVEZ R.  
TÉCNICO  
INSTITUTO METROPOLITANO DE PLANIFICACIÓN URBANA