


PLANTA CISTERNA 1/20 4E

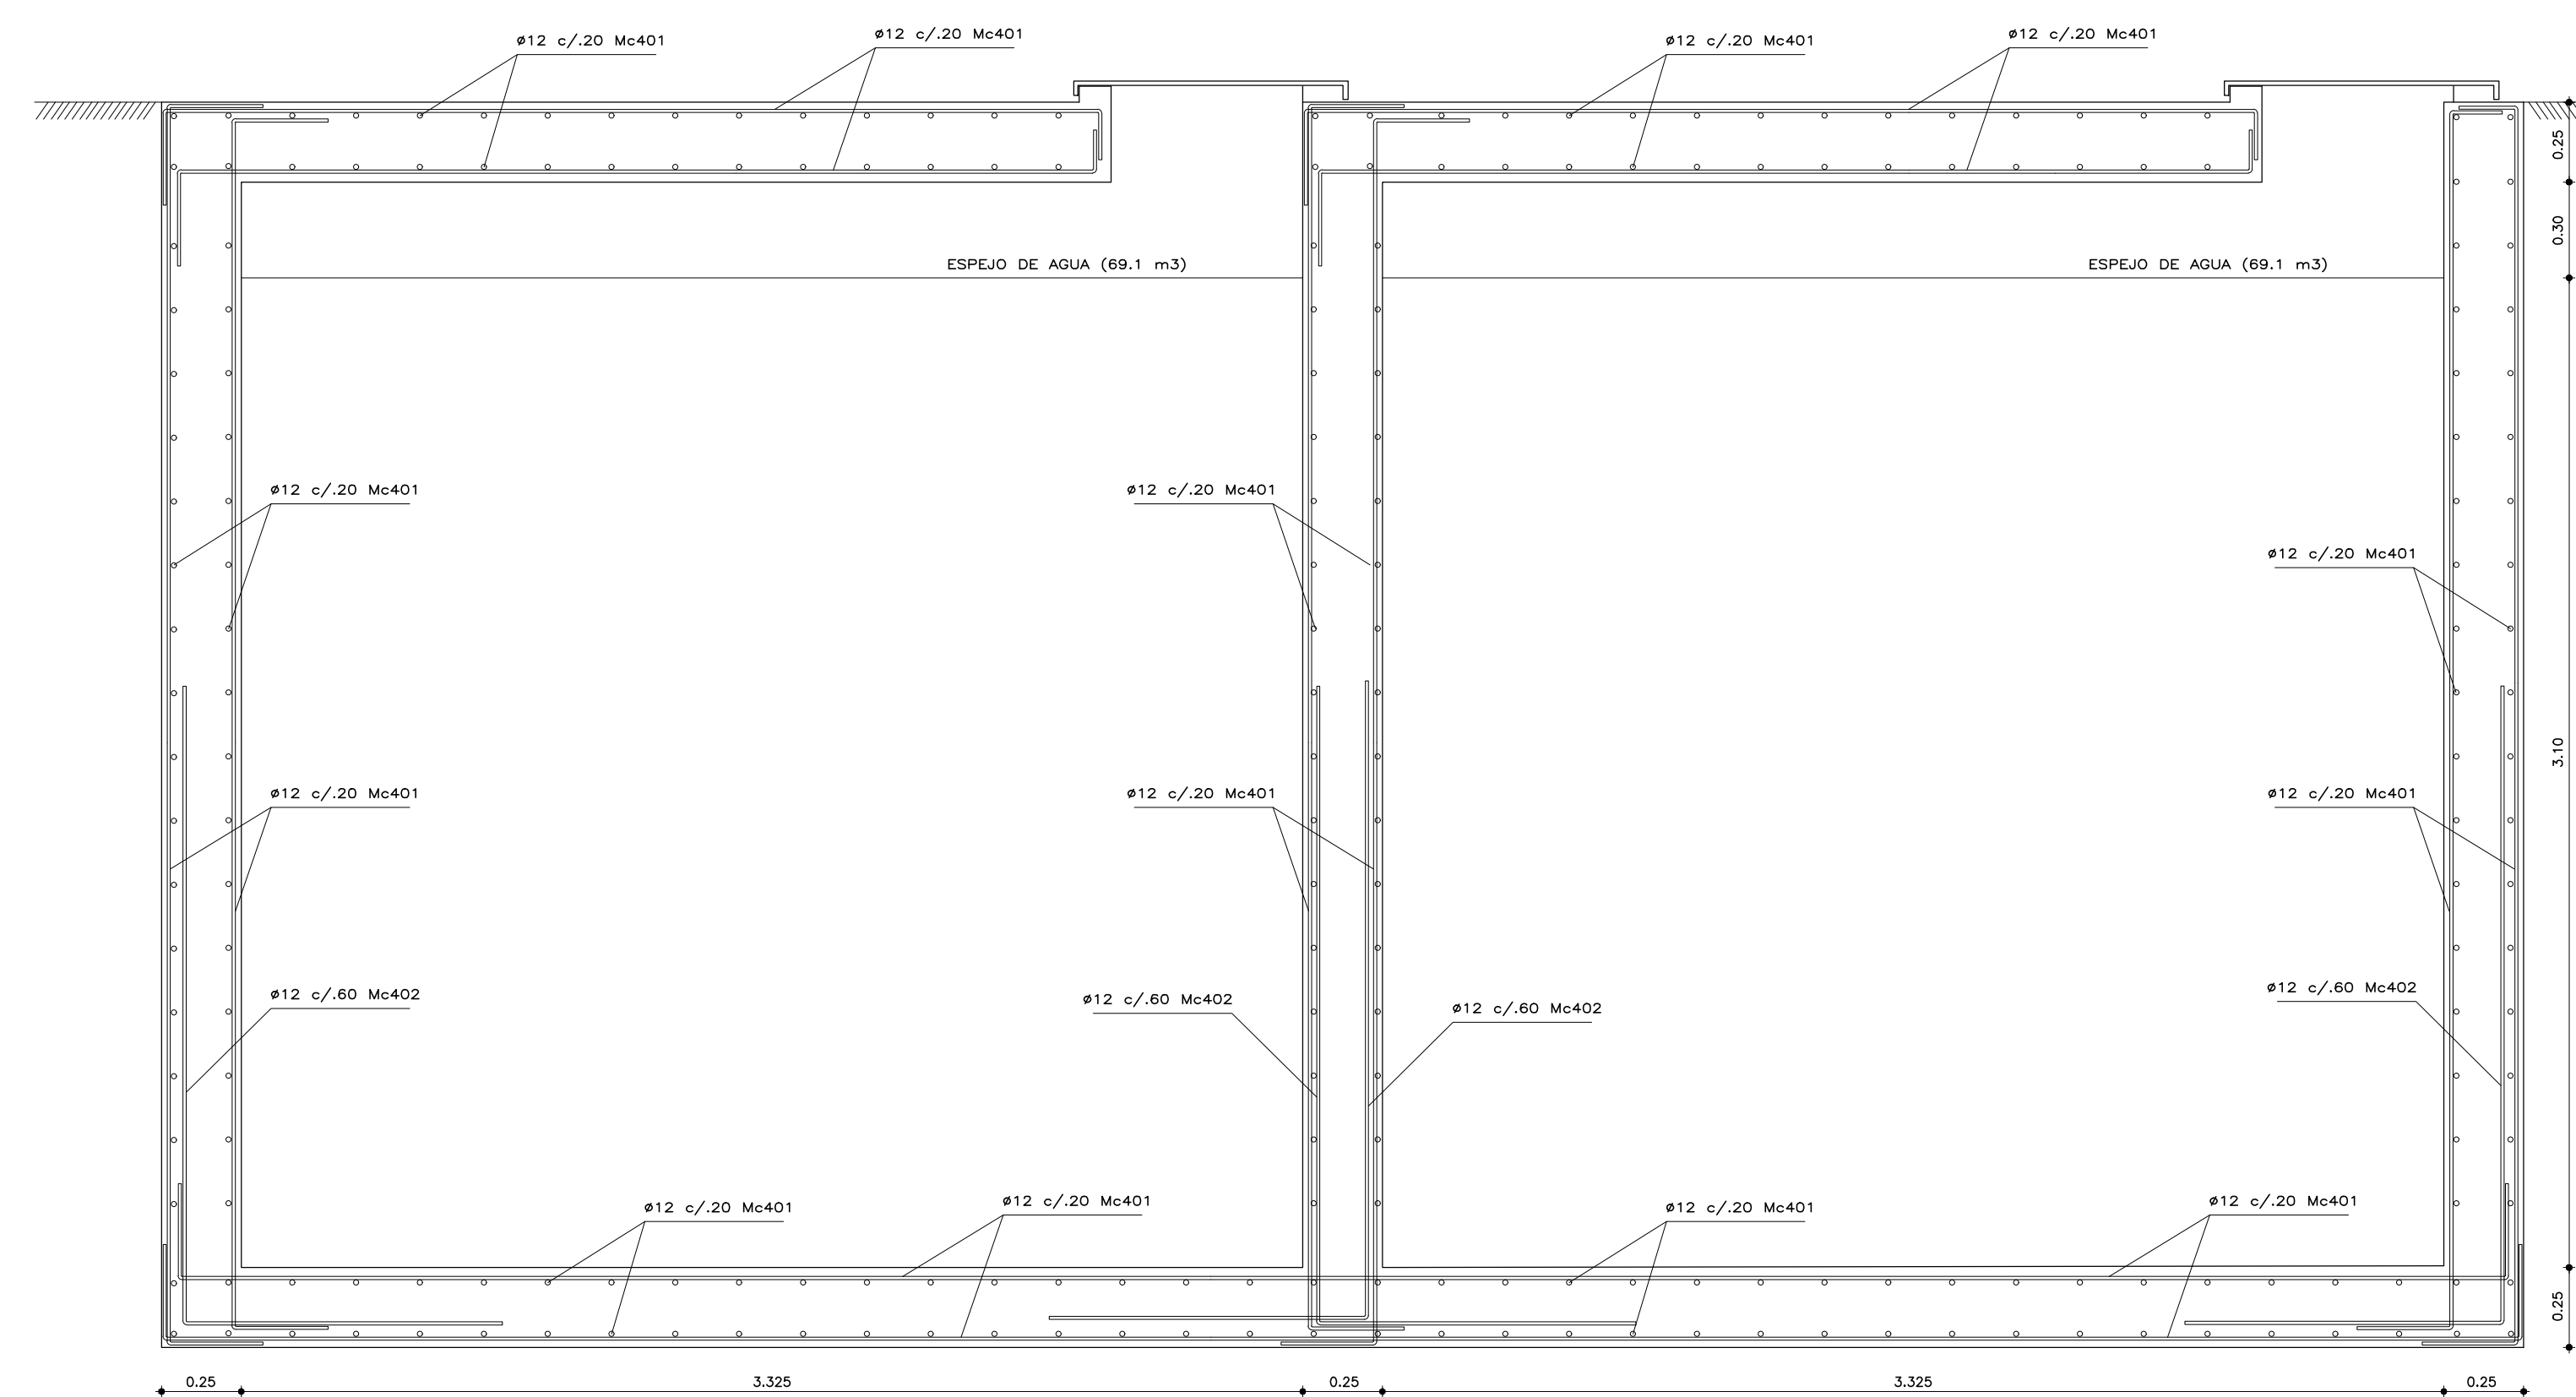


CORTE 1/20 4E

PLANILLA DE HIERROS												
Marca	Ø	TIPO	DIMENSIONES (m)					No.	Longitud (m)		Observaciones	Sobrante
			a	b	c	d	e		g	Parcial		
CISTERNA	12	L	1.00	2.00				96	3.00	304.00	LTD	
										6.451.00		

LTD = LONGITUD TOTAL DESARROLLADA
 VAR = LONGITUD VARIABLE
 HIERRO: n = 400 kg/m³
 HORMIGÓN: Fc = 240 Kg/cm²
 NOTA: ESTA PLANILLA NO TOMA EN CUENTA DESPERDICIOS

RESUMEN DE MATERIALES				
Ø	Longitud	ACERO ESTRUCTURAL n = 400 kg/m ³		
		PVK	Peso [kg]	Kg/m ³
#	0.00	0.00	0.00	0.00
#8	0.00	0.00	0.00	0.00
#12	6.451.00	5.727.28	126.21	1.848
#14	0.00	0.00	0.00	1.208
#16	0.00	0.00	0.00	1.576
#18	0.00	0.00	0.00	1.898
TOTAL	6.451.00	5.727.28	126.21	

HORMIGÓN Fc = 240 Kg/cm ²	
Elemento	Volumen [m ³]
CISTERNA	56.3
TOTAL	56.3

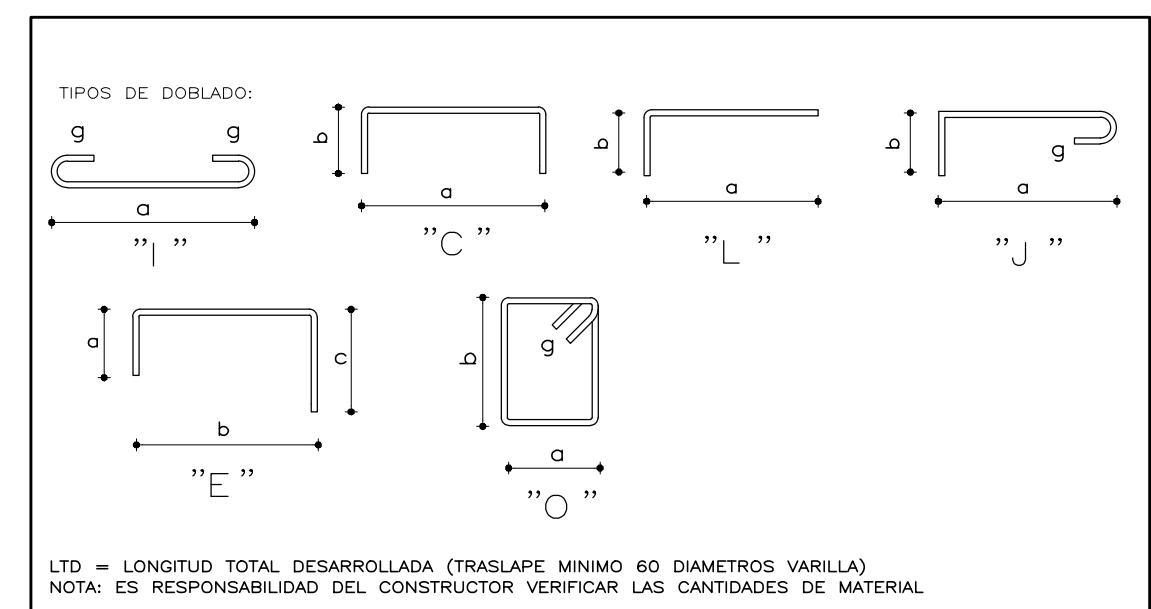

LTD = LONGITUD TOTAL DESARROLLADA (PASARELE MINIMO 60 DIAMETROS VARILLA)
 NOTA: ES RESPONSABILIDAD DEL CONSTRUCTOR VERIFICAR LAS CANTIDADES DE MATERIAL

NOTAS

LAS MEDIDAS PREVALEN SOBRE LA ESCALA
 TOMAR LAS COPIAS ESTAN HECHAS EN ...

PROYECTO: PROYECTO LA LOMA		PROFESIONAL RESPONSABLE:
UBICACION: Av. Pedro Vicente Maldonado y Joaquín Paredes-La Loma-Centro Histórico		NO. MESA CADUT: 0
CONTENIDO: BLOQUE D - DETALLE CISTERNA		QUOTA CADUTAL: 3000104620000000000
FECHA: MAYO 2022	ESCALA: INDICADA	MEMO: 3725042
PROYECTADO: LAPIS	PROYECTADO:	14E
SELLOS MUNICIPALES:		14 DE 14