

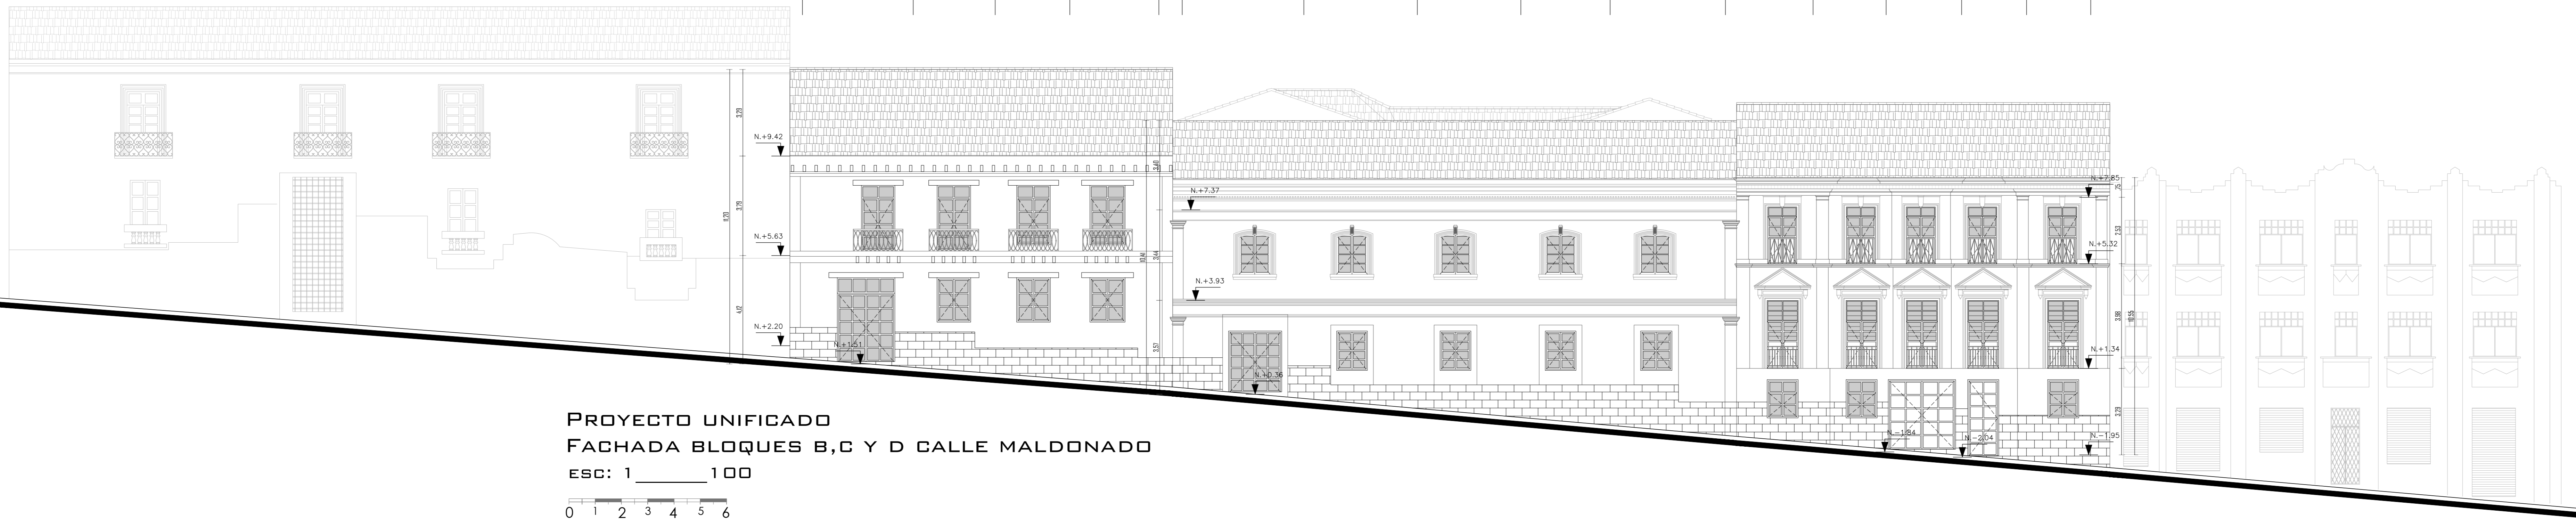




BLOQUES DE INTERVENCIÓN UNIFICADOS

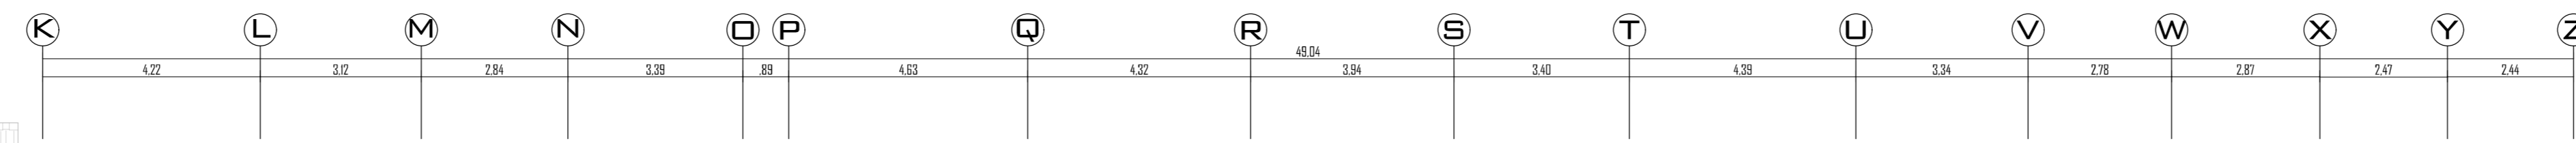

PROYECTO UNIFICADO
FACHADA BLOQUES B, C Y D CALLE MALDONADO
ESC: 1 _____ 100
0 1 2 3 4 5 6

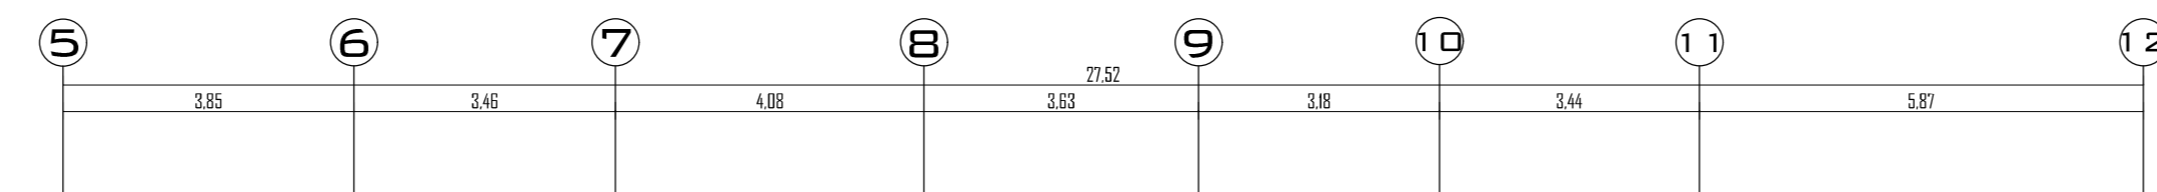

PROYECTO UNIFICADO
FACHADA BLOQUE A CALLE ROCAFUERTE
ESC: 1 _____ 100
0 1 2 3 4 5 6

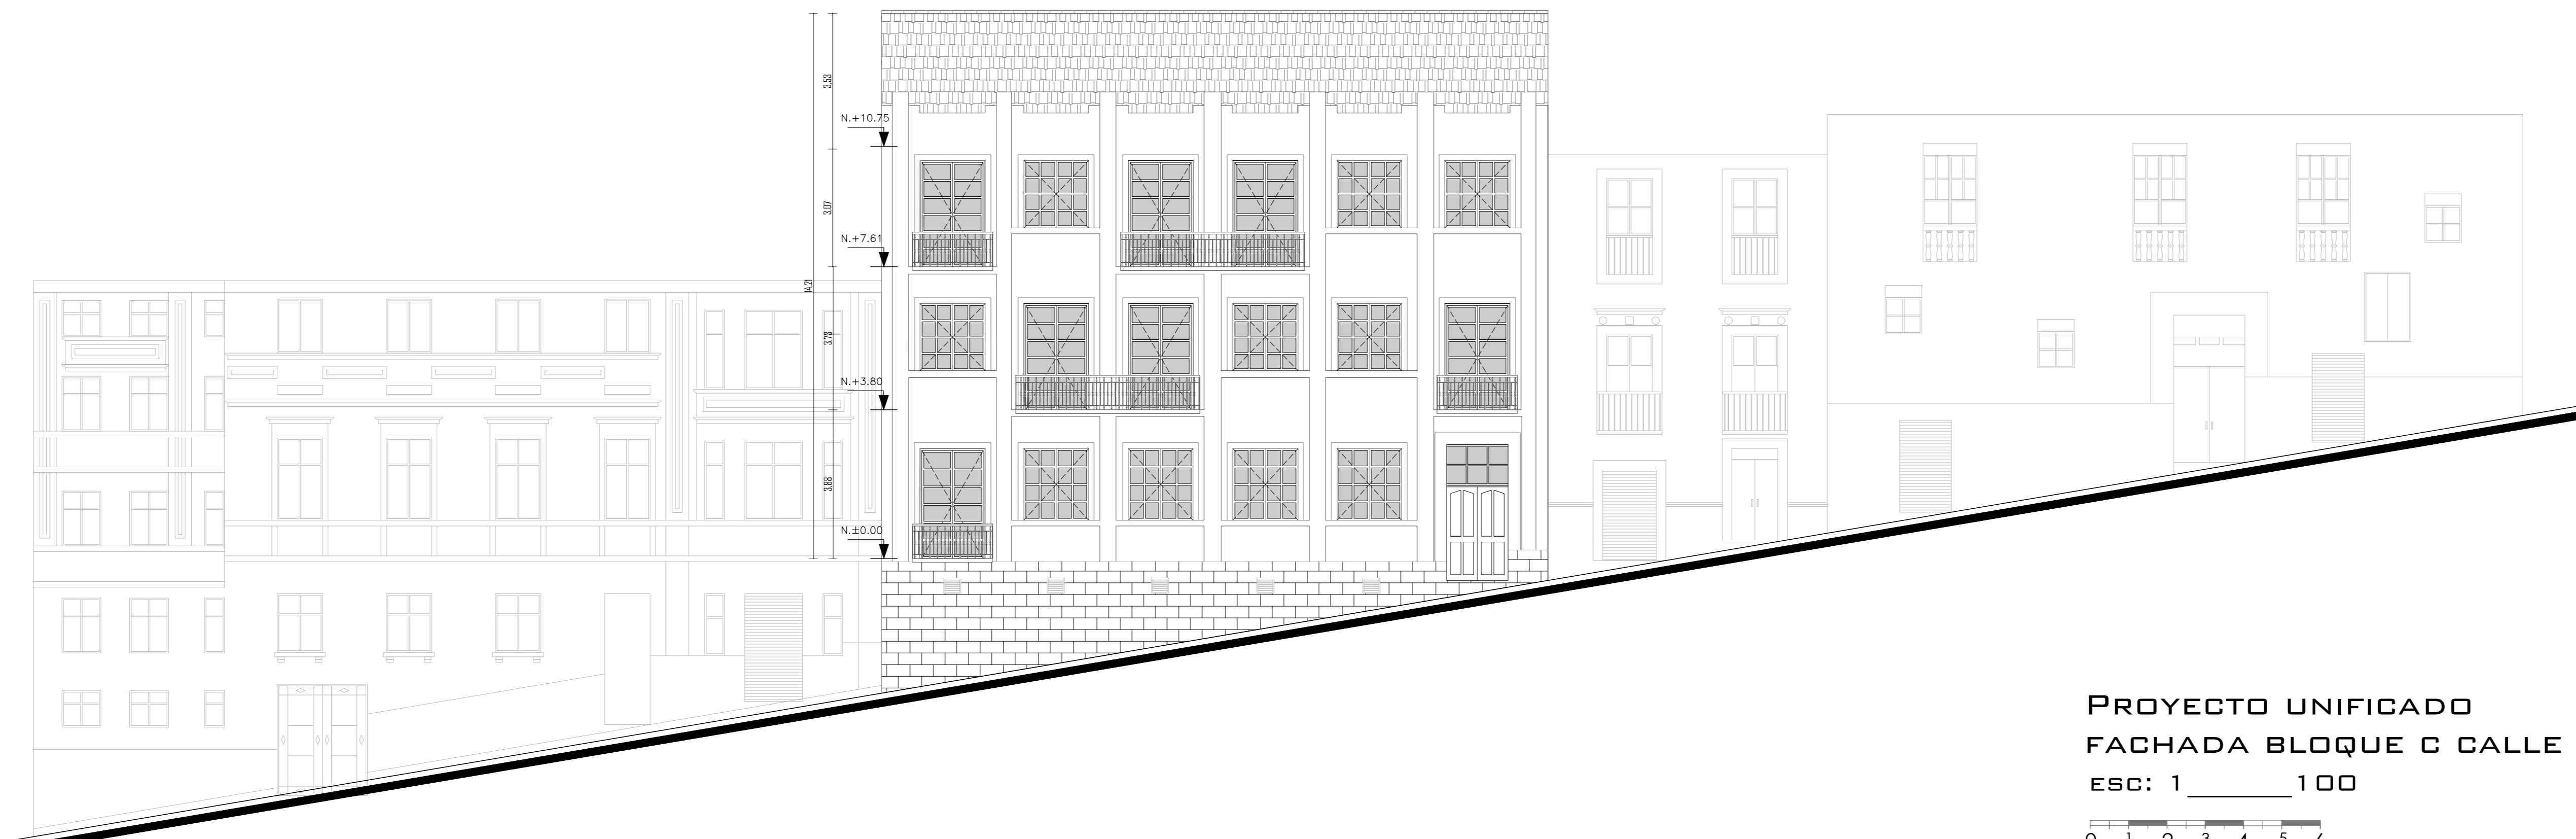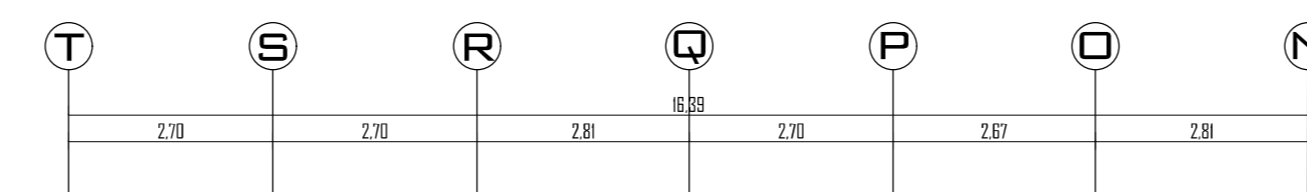

PROYECTO UNIFICADO
FACHADA BLOQUE C CALLE PAREDES
ESC: 1 _____ 100
0 1 2 3 4 5 6

NOTAS

LAS MEDIDAS PREVALEN SOBRE LA ESCALA
TODAS LAS COTAS ESTAN INDICADAS EN M.

PROYECTO: PROYECTO LA LOMA		PROFESIONAL RESPONSABLE:
UBICACION: Av. Pedro Vicente Maldonado y Joaquín Paredes-La Loma-Centro Histórico		
CONTENIDO: PROYECTO UNIFICADO Fachadas		CLASE: 00000000 30007000000000000000 Módulo: 3715042
FECHA: MAYO 2022	ESCALA: INDICADA	LAMINA: AP-53
PROPIETARIO: José Esteban Rodríguez	PROYECTO: EXARIS	SE 02 DE 47
SELLOS MUNICIPALES:		