


1 5.1 NIVEL +12.30 - SECTOR A  
ESC: 1 : 100

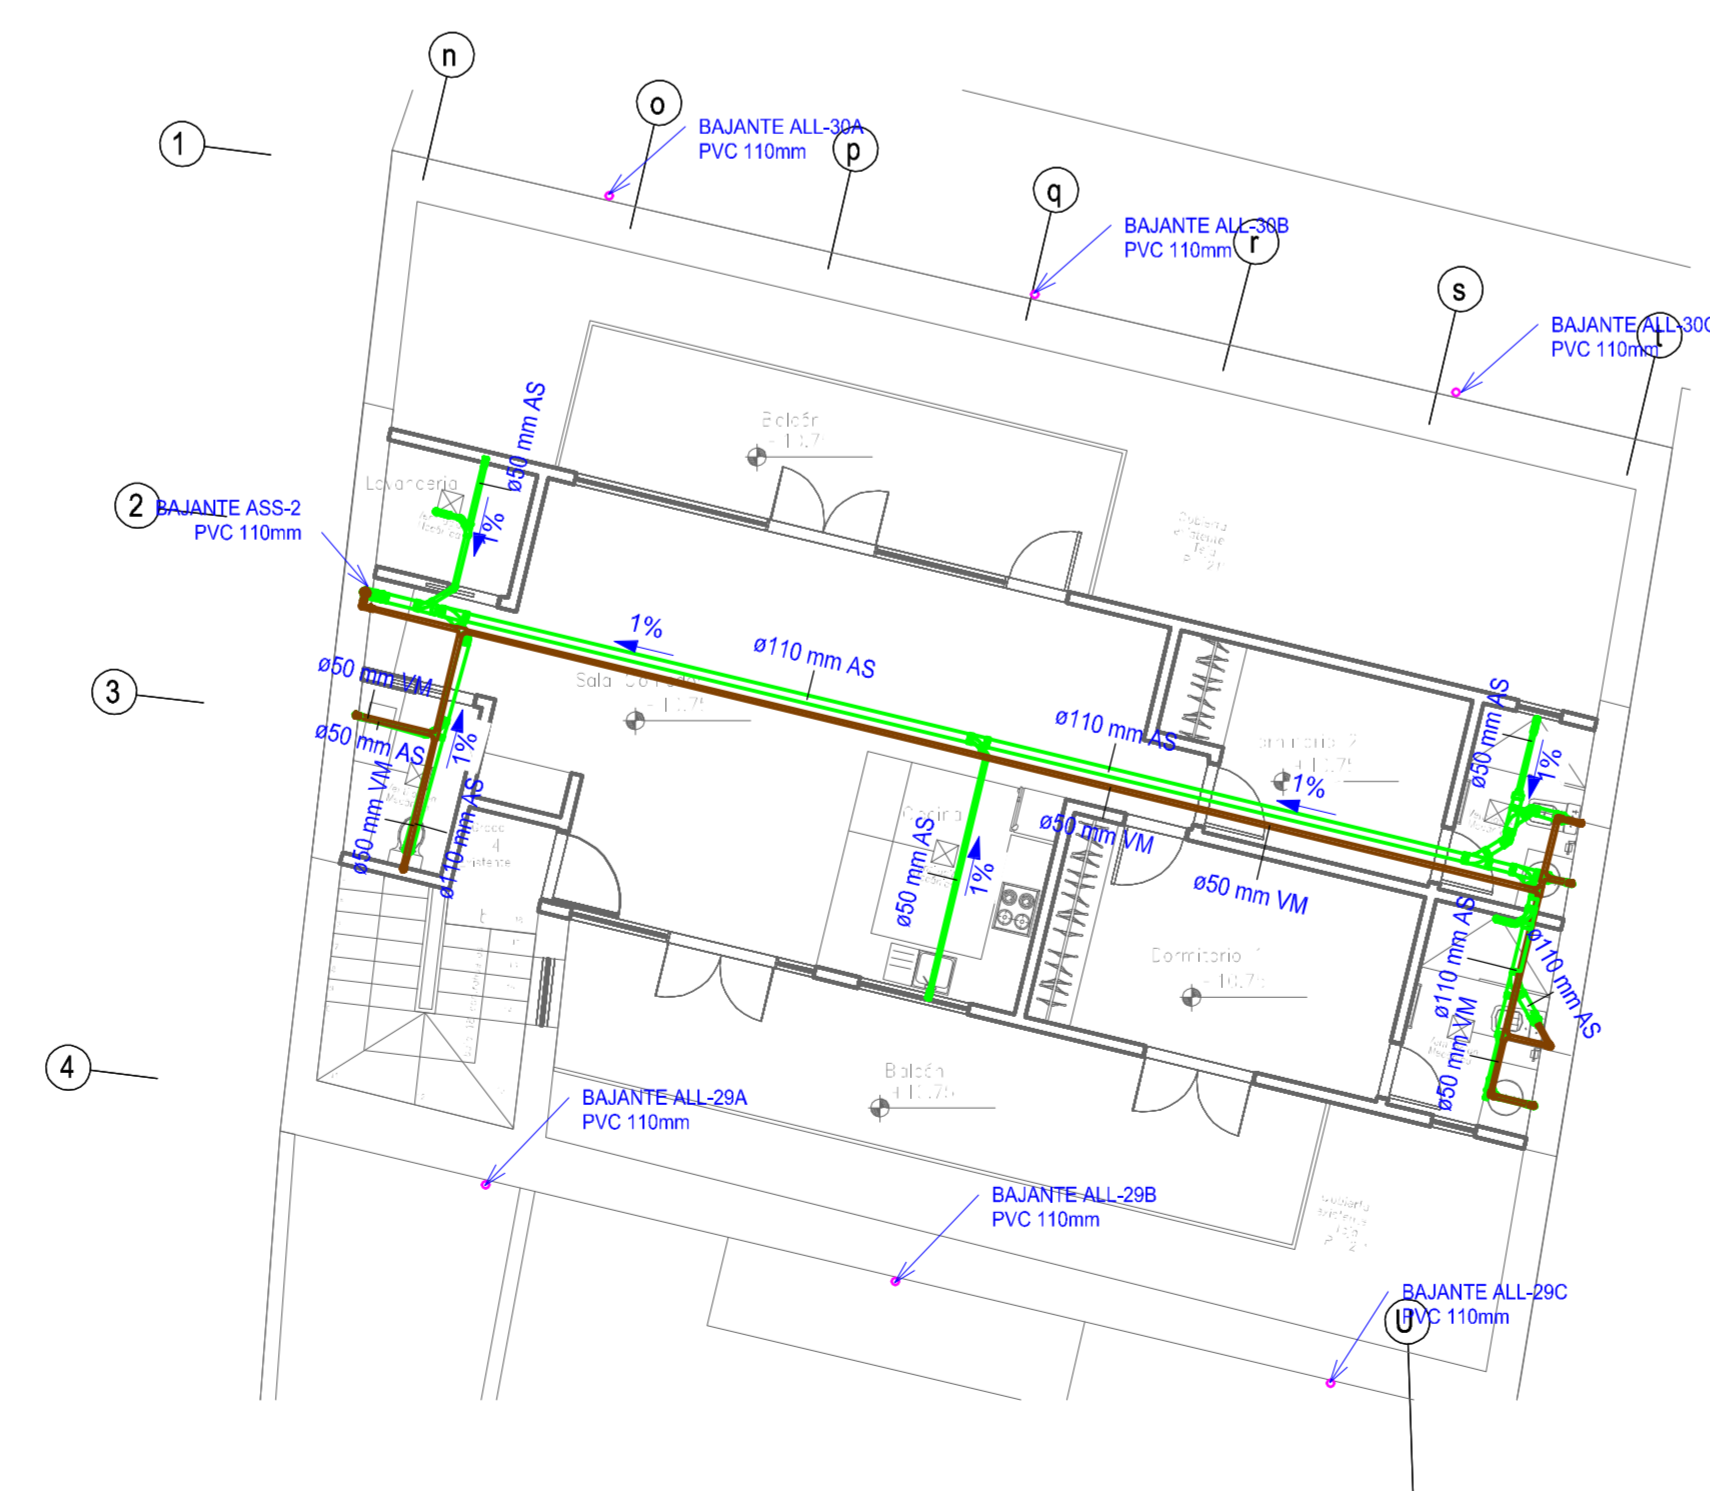

2 5.2 NIVEL +12.30 - SECTOR B  
ESC: 1 : 100

SIMBOLOGIA	
	TUBERIA AGUAS SERVIDAS DOMESTICAS - PVC DESAGUE
	TUBERIA AGUAS DE AGUAS LUVIAS - PVC DESAGUE
	TUBERIA VENTILACION SANITARIA - PVC VENTILACION
	CODO 90°
	CODO REVENTILADO
	CODO 45°
	TEE SANITARIA
	YEE SANITARIA
	ADAPTADOR DE EMPLEZA
	SIFON
	REJILLA
	REDUCCION
	YEE SANITARIA + CODO 45
	A.S. BAJANTE DE AGUAS SERVIDAS
	ALL. BAJANTE DE AGUA LUVIA
	SENTIDO DE FLUJO
	CAM DE REVISION SANITARIA
	POZO SANITARIO

NOTAS

PROYECTO LA LOMA	
Av. Pedro Vicente Maldonado y Joaquín Paredes-La Loma-Centro Histórico	
SISTEMA AGUAS SERVIDAS Y LUVIAS NIVEL +12.30 SECTOR A & B	
MAI 2022	1:100
	IS-14
	14 DE 22