


AMPLIACION

PROYECTO APROBADO

FACHADA-CORTE LATERAL DERECHA
Esc 1:100

FACHADA LATERAL IZQUIERDA
Esc 1:100

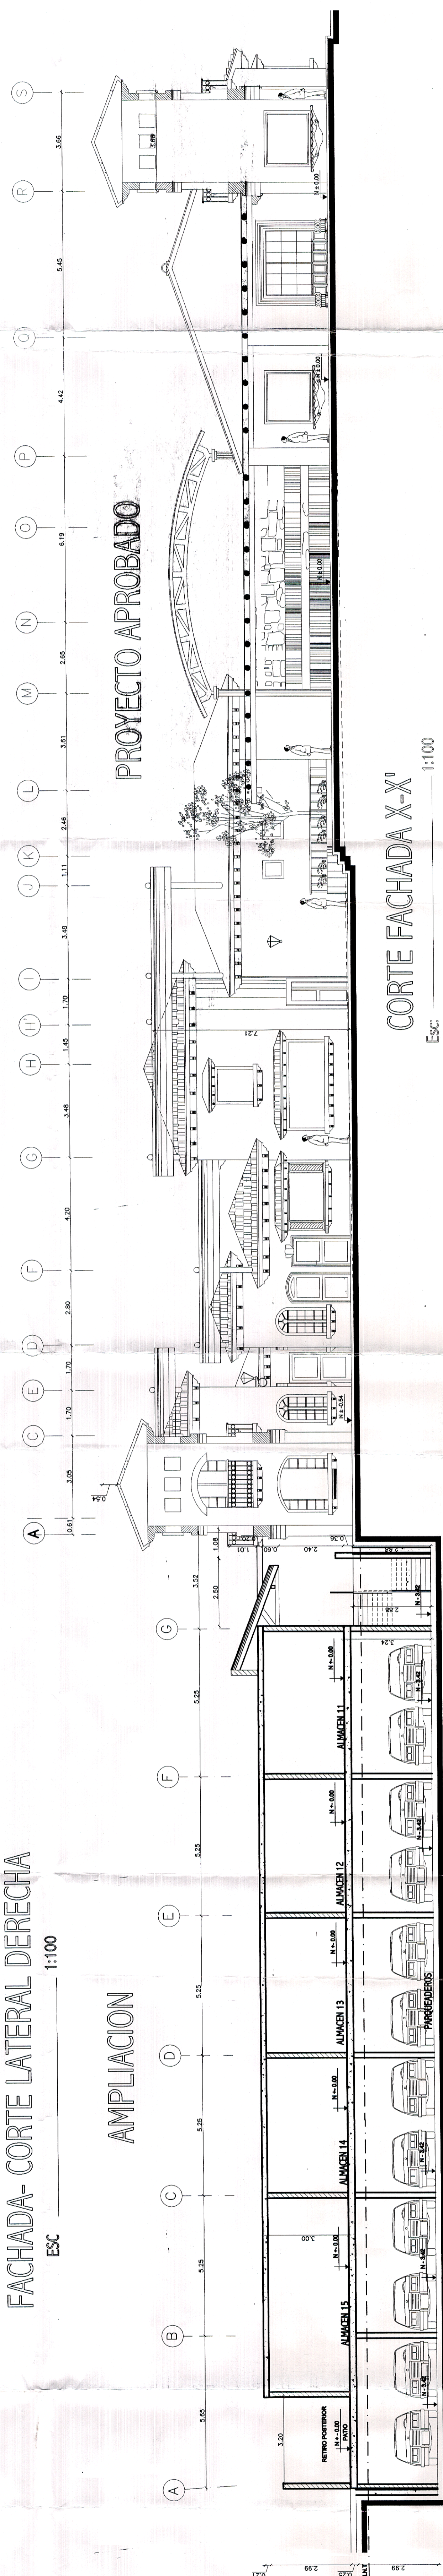


AMPLIACION


PROYECTO APROBADO

CORTE FACHADA X-X'
Esc 1:100


CORTE FACHADA X-X'
Esc 1:100

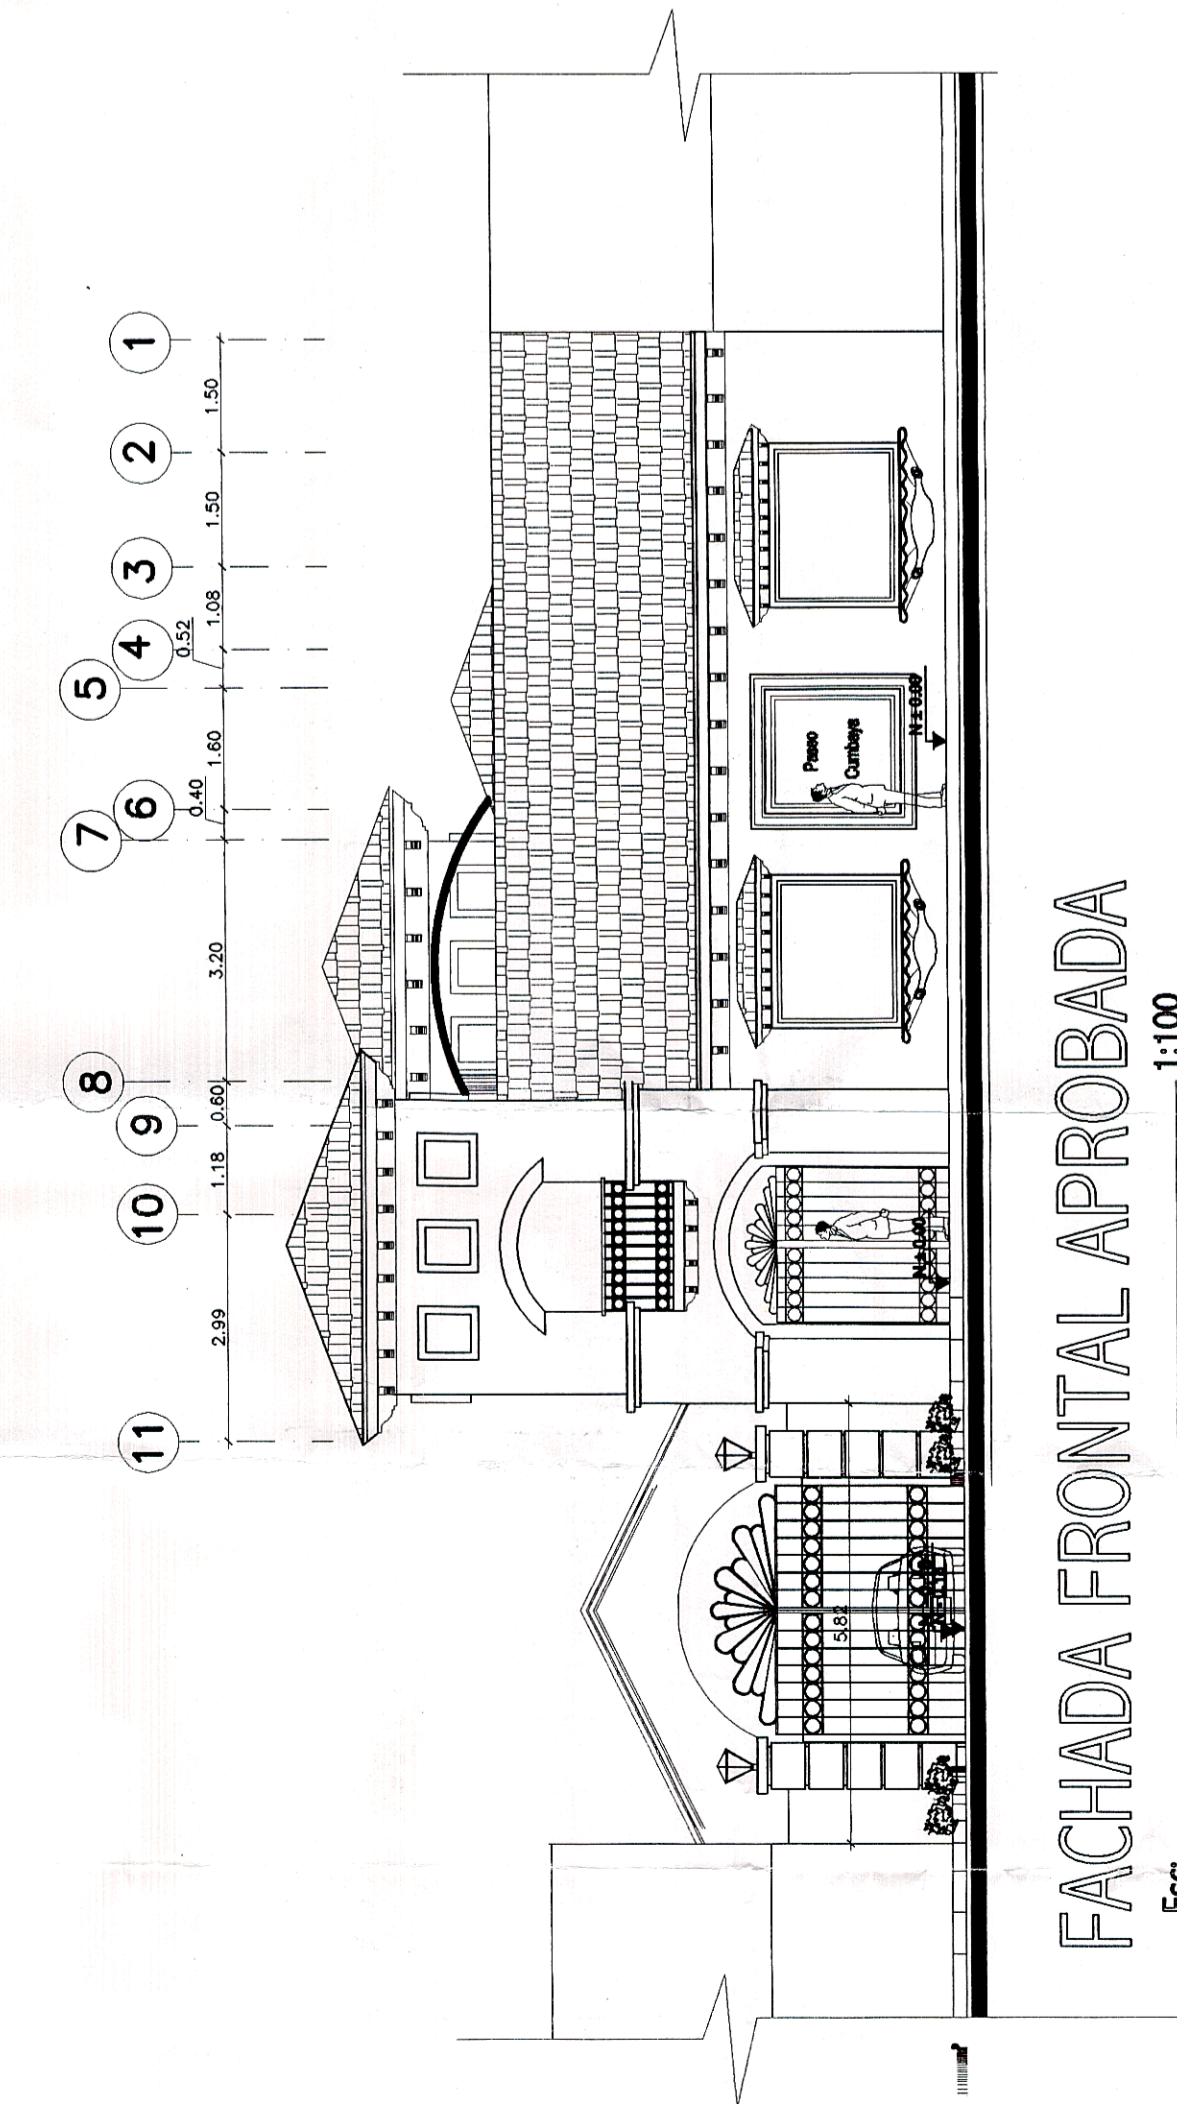


FACHADA FRONTAL APROBADA
Esc 1:100

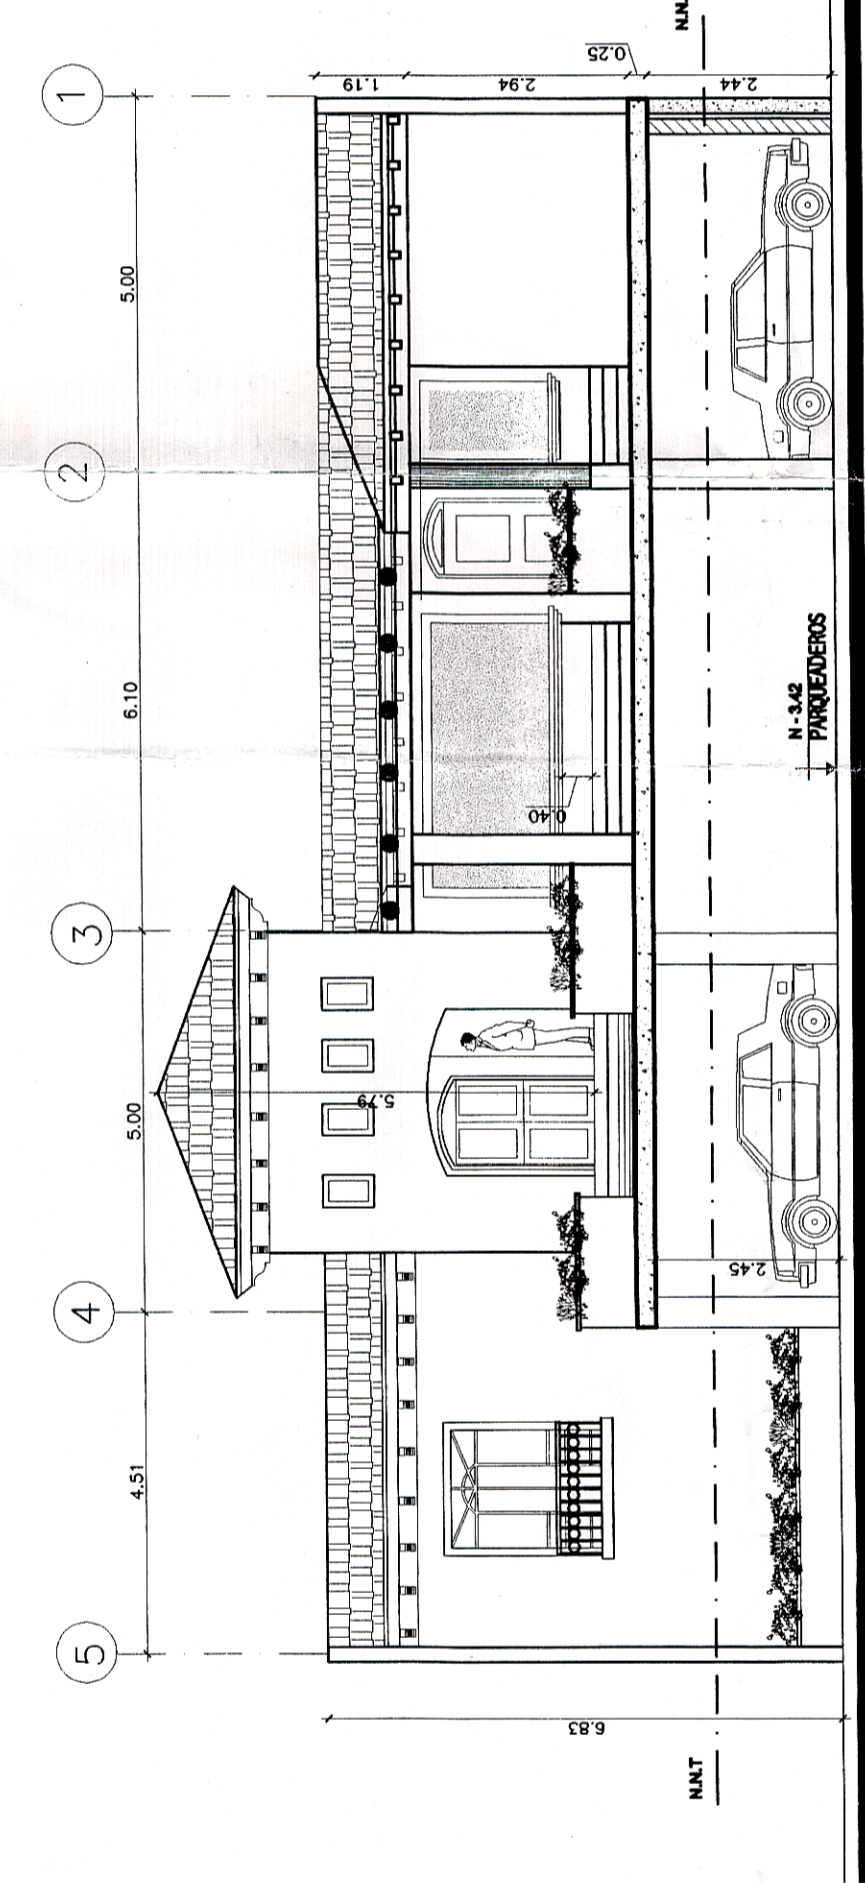


CORTE - FACHADA INGRESO DE LA AMPLIACION
Esc 1:100

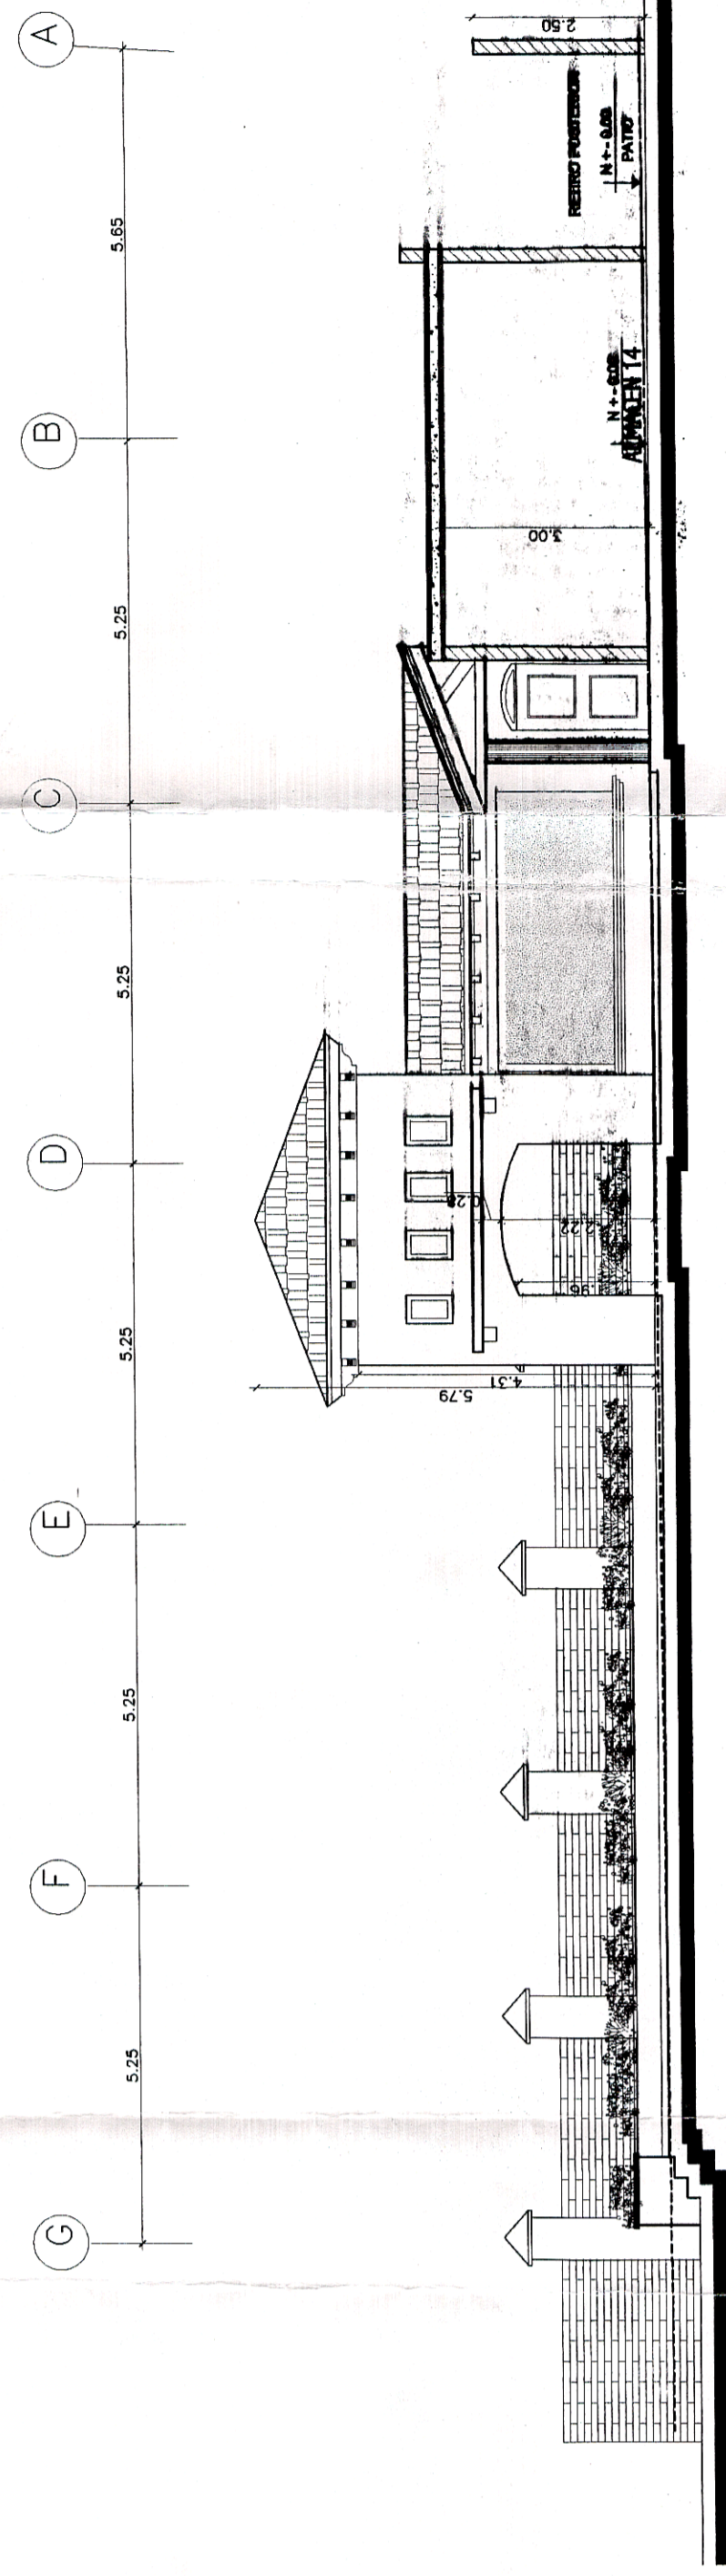

FACHADA - CORTE LAT. IZQUIERDO
Esc 1:100

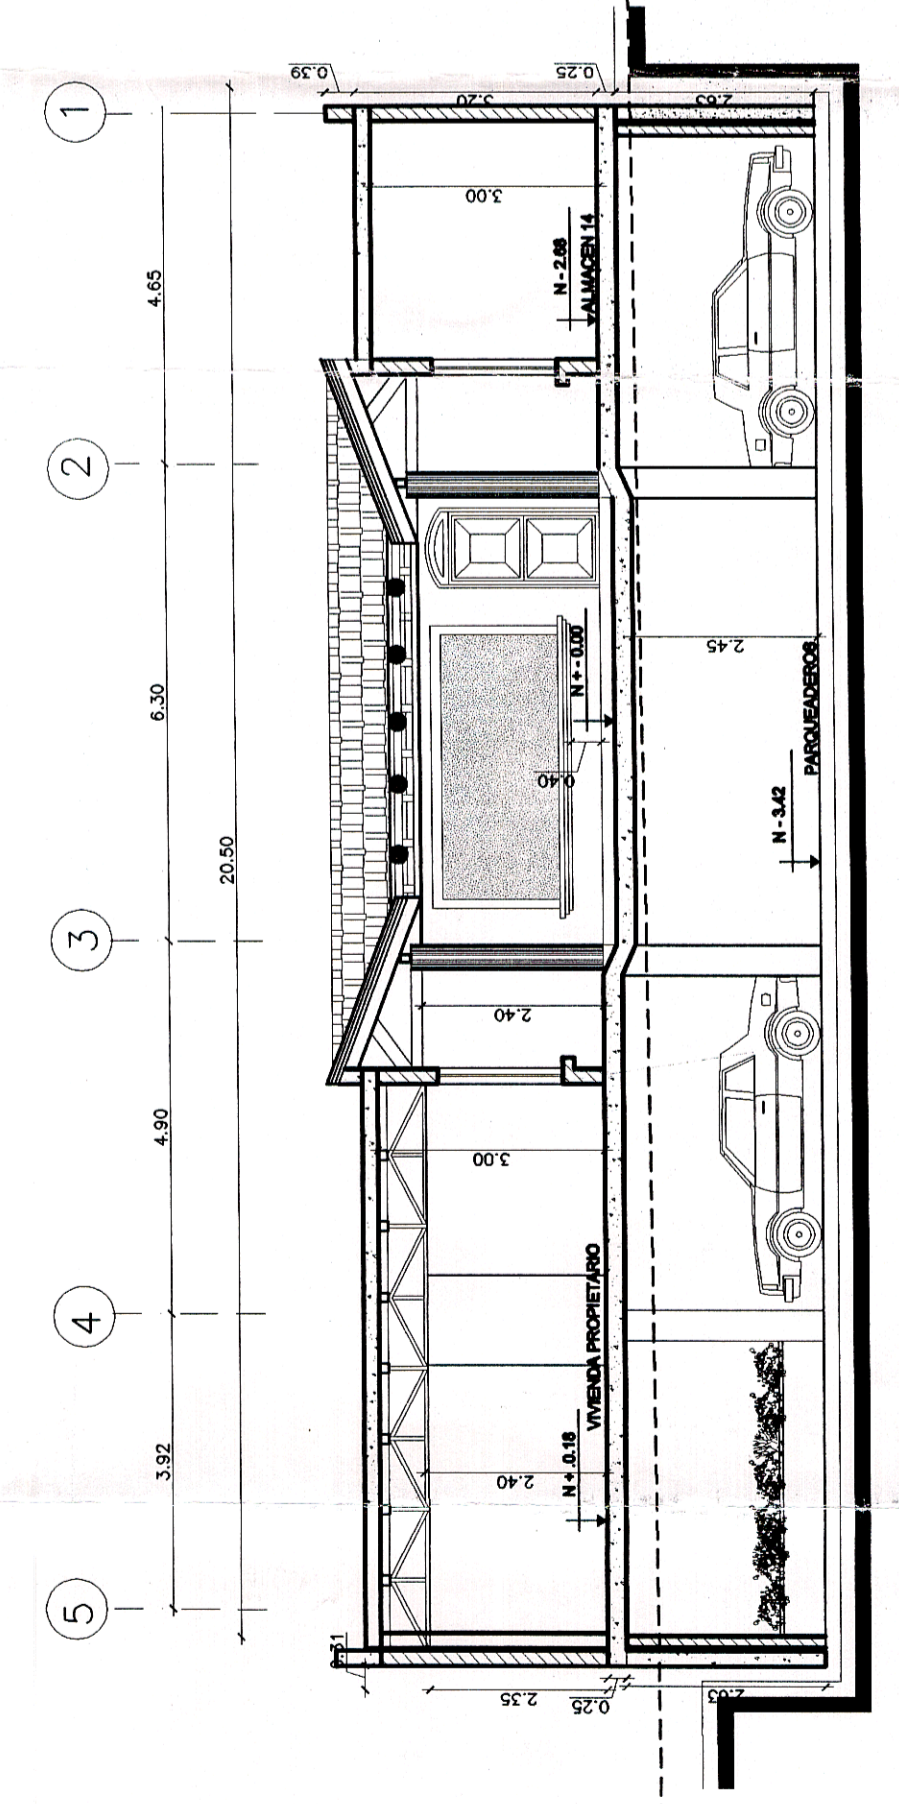

CORTE TRANSVERSAL
Esc 1:100

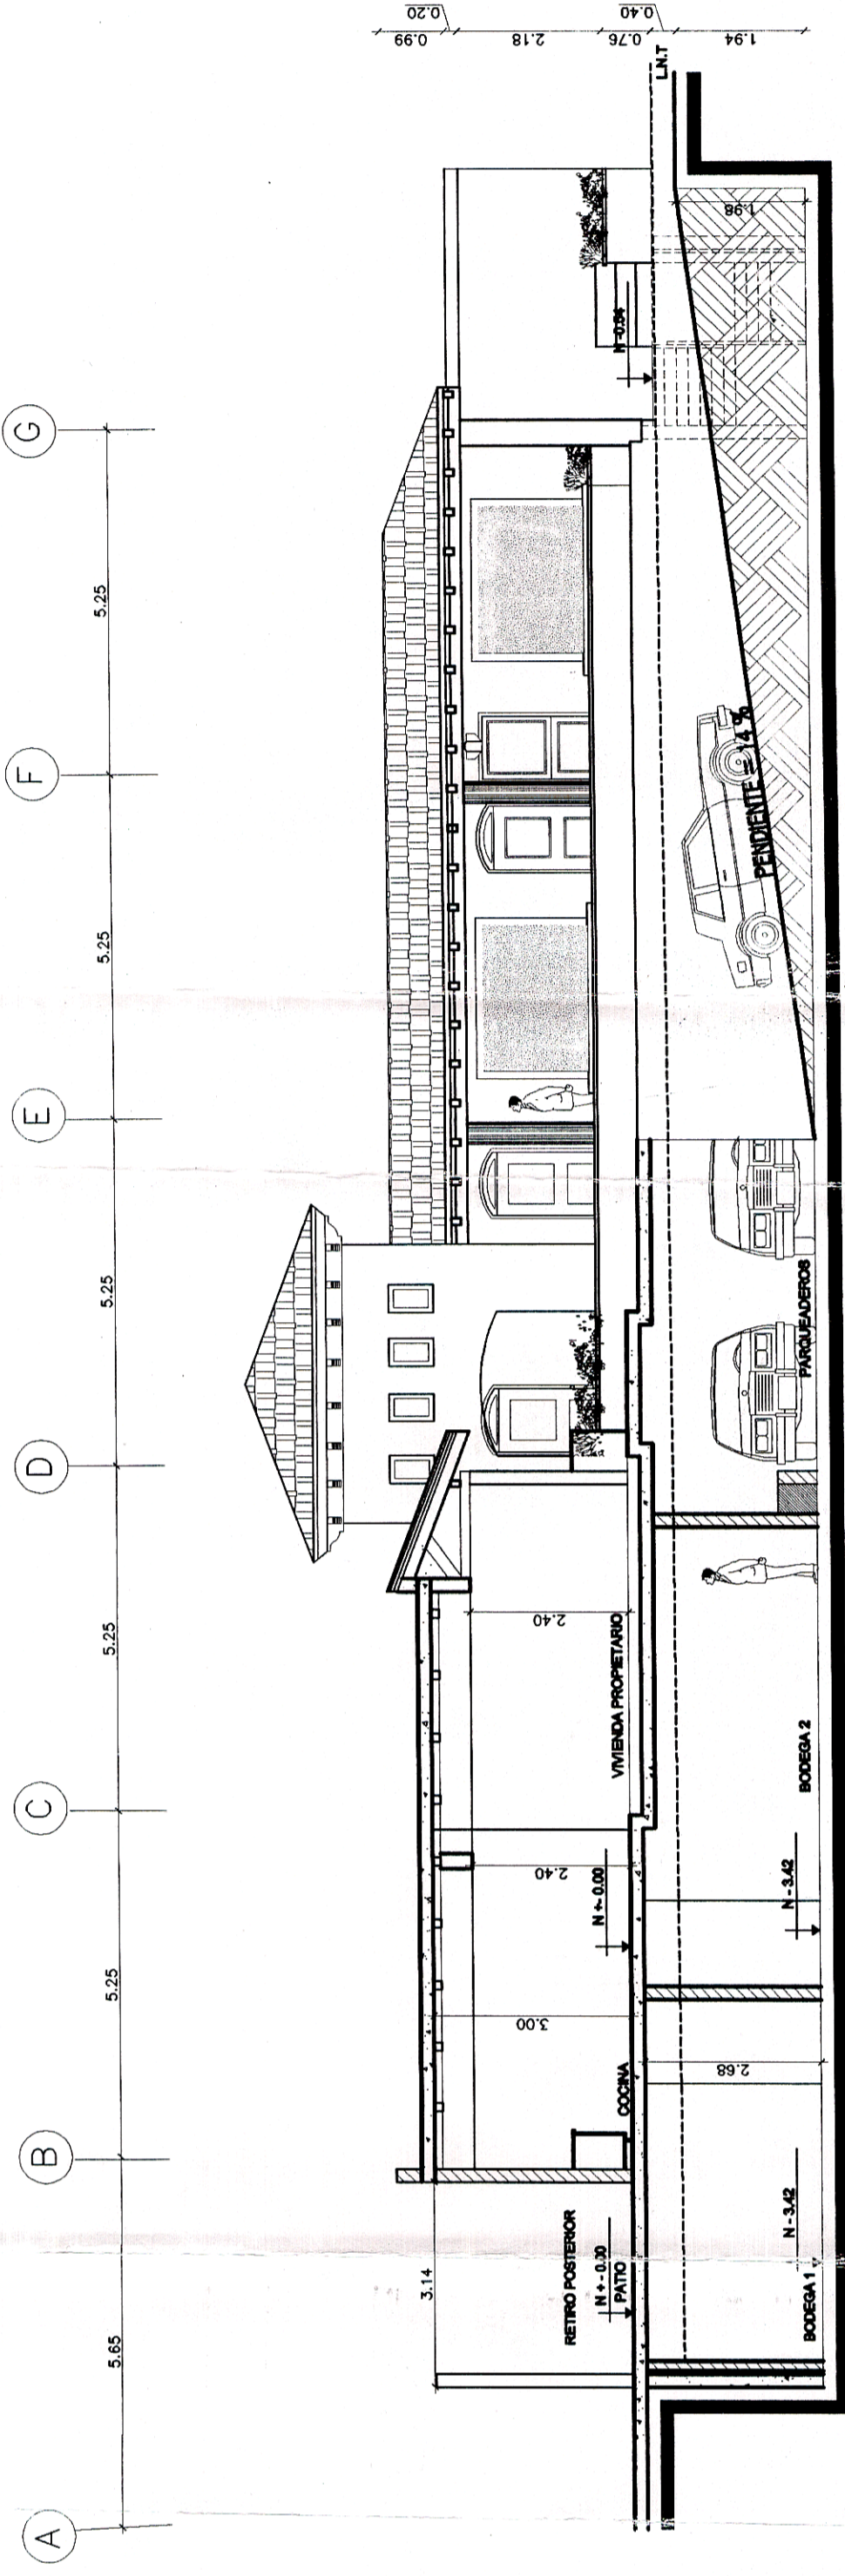

CORTE LONGITUDINAL
Esc 1:100

X - X'
Esc 1:100

PROYECTO:
CENTRO COMERCIAL "PASO CUMBAYA"
PRELIM. No. 132425
CLAVE CATASTRAL No. 0305-01-000
CONTIENE:
CORRES Y FACHAS
RECOMENDADAS
PROPIETARIOS:
ING. JAIME DUNO
PLANIFICACION
ACQ. CARLOS GONZALEZ
Escritura
Cecilia Hernan Gonzalez Ayala
Aprobado
Escritura
No. 2003
Fecha 07 de Mayo del 2003

