ESTADO DE LAS CONSTRUCCIONES

CASA	ESTADO
1	Planta baja con mamposteria enlucida y estucada, pisos de porcelanato, puertas de madera, closets y muebles de cocina, ventanas de aluminio y vidrio
2	Planta baja con mamposteria enlucida Planta alta con mamposteria enlucida
3	Planta baja con mamposteria enlucida Planta alta con mamposteria enlucida
4	Planta baja con mamposteria sin enlucir Planta alta con mamposteria sin enlucir
5	Planta baja con mamposteria sin enlucir Planta alta con mamposteria sin enlucir
6	Planta baja con mamposteria sin enlucir Planta alta con mamposteria sin enlucir
7	Planta baja con mamposteria sin enlucir Planta alta con mamposteria sin enlucir
8	Planta baja con mamposteria sin enlucir Planta alta con mamposteria sin enlucir
9	Planta baja sin mamposteria Planta alta sin mamposteria y con losa
10	Planta baja sin mamposteria Planta alta sin mamposteria y con losa
11	Planta baja sin mamposteria Planta alta sin mamposteria y sin losa
12	Planta baja sin mamposteria Planta alta sin mamposteria y sin losa

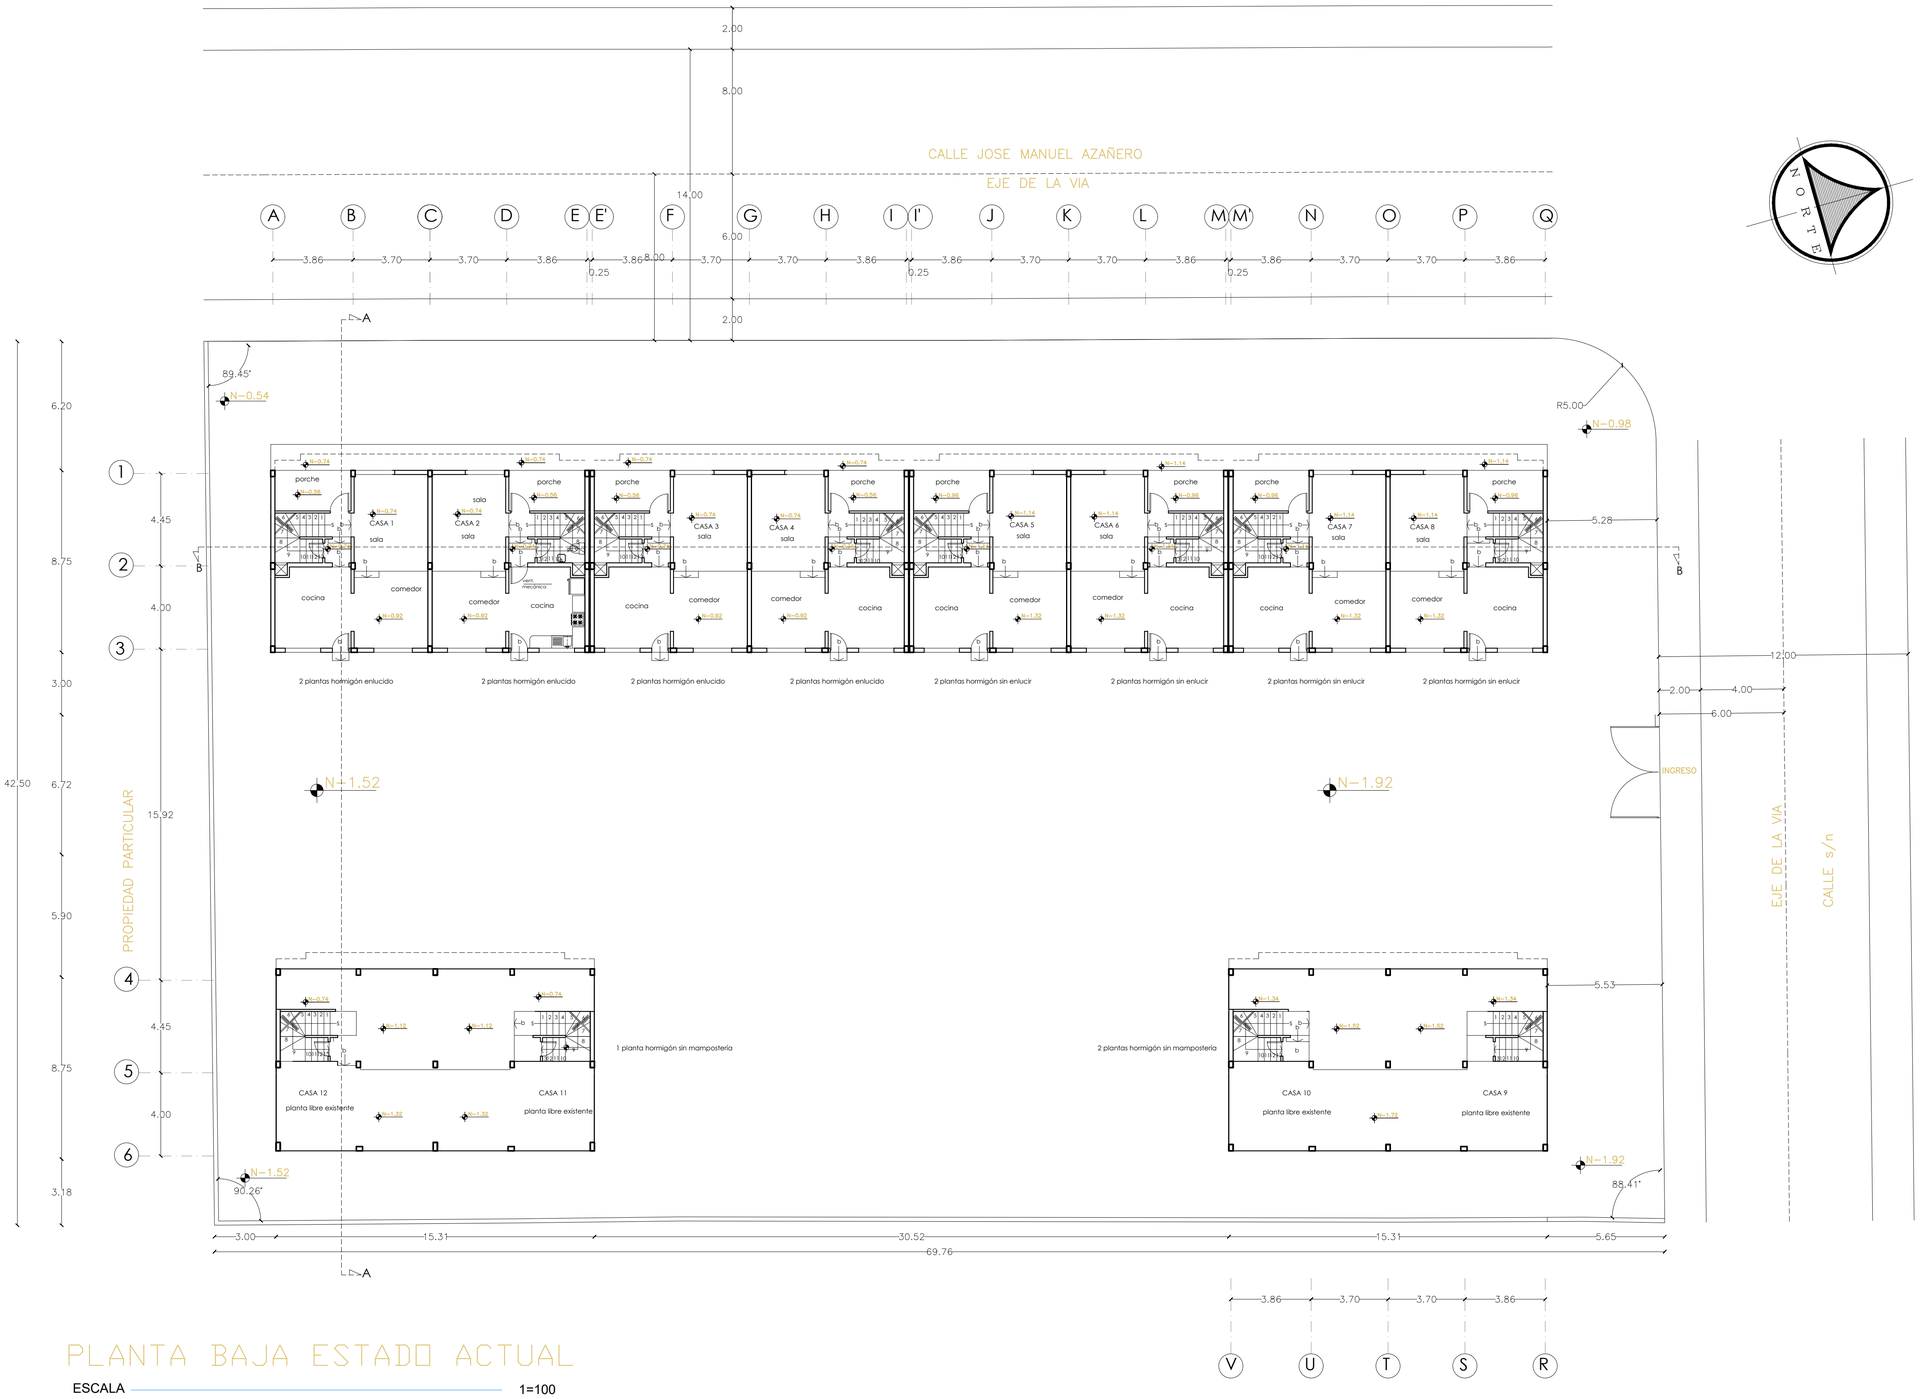

PLANTA BAJA ESTADO ACTUAL

ESCALA 1=100

PROYECTO

BLUE WATER

DIRECCIÓN

BARRIO: HRT F HUASPUNGO
PARROQUIA: SAN ANTONIO. CANTON: QUITO

CONTIENE:

PLANTA BAJA ESTADO ACTUAL

ARQUITECTO	ESCALA	FECHA
ARQ. GUSTAVO RAMIREZ C.I. 0701830828 Senescyt 1005-07-761240	INDICADA	AGOSTO 2022
CLAVE CATASTRAL 1631308012	**Nro PREDIO** 371971	**LÁMINA** 2/6

PROPIETARIO: SR. LUCIO ERNESTO LARA VILLACIS
C.C. 1705691572

APODERADO:

SR. EFRAIN PATRICIO LARA VILLACIS
C.C. 1708751639

SELLOS MUNICIPALES