




PISO 5
1 : 75

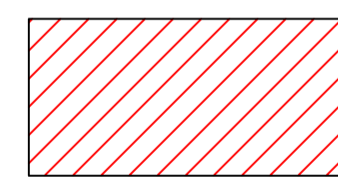

RECUPERACION

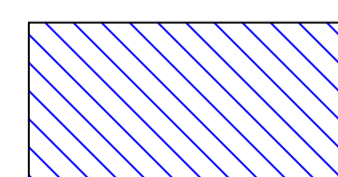

MANTENIMIENTO

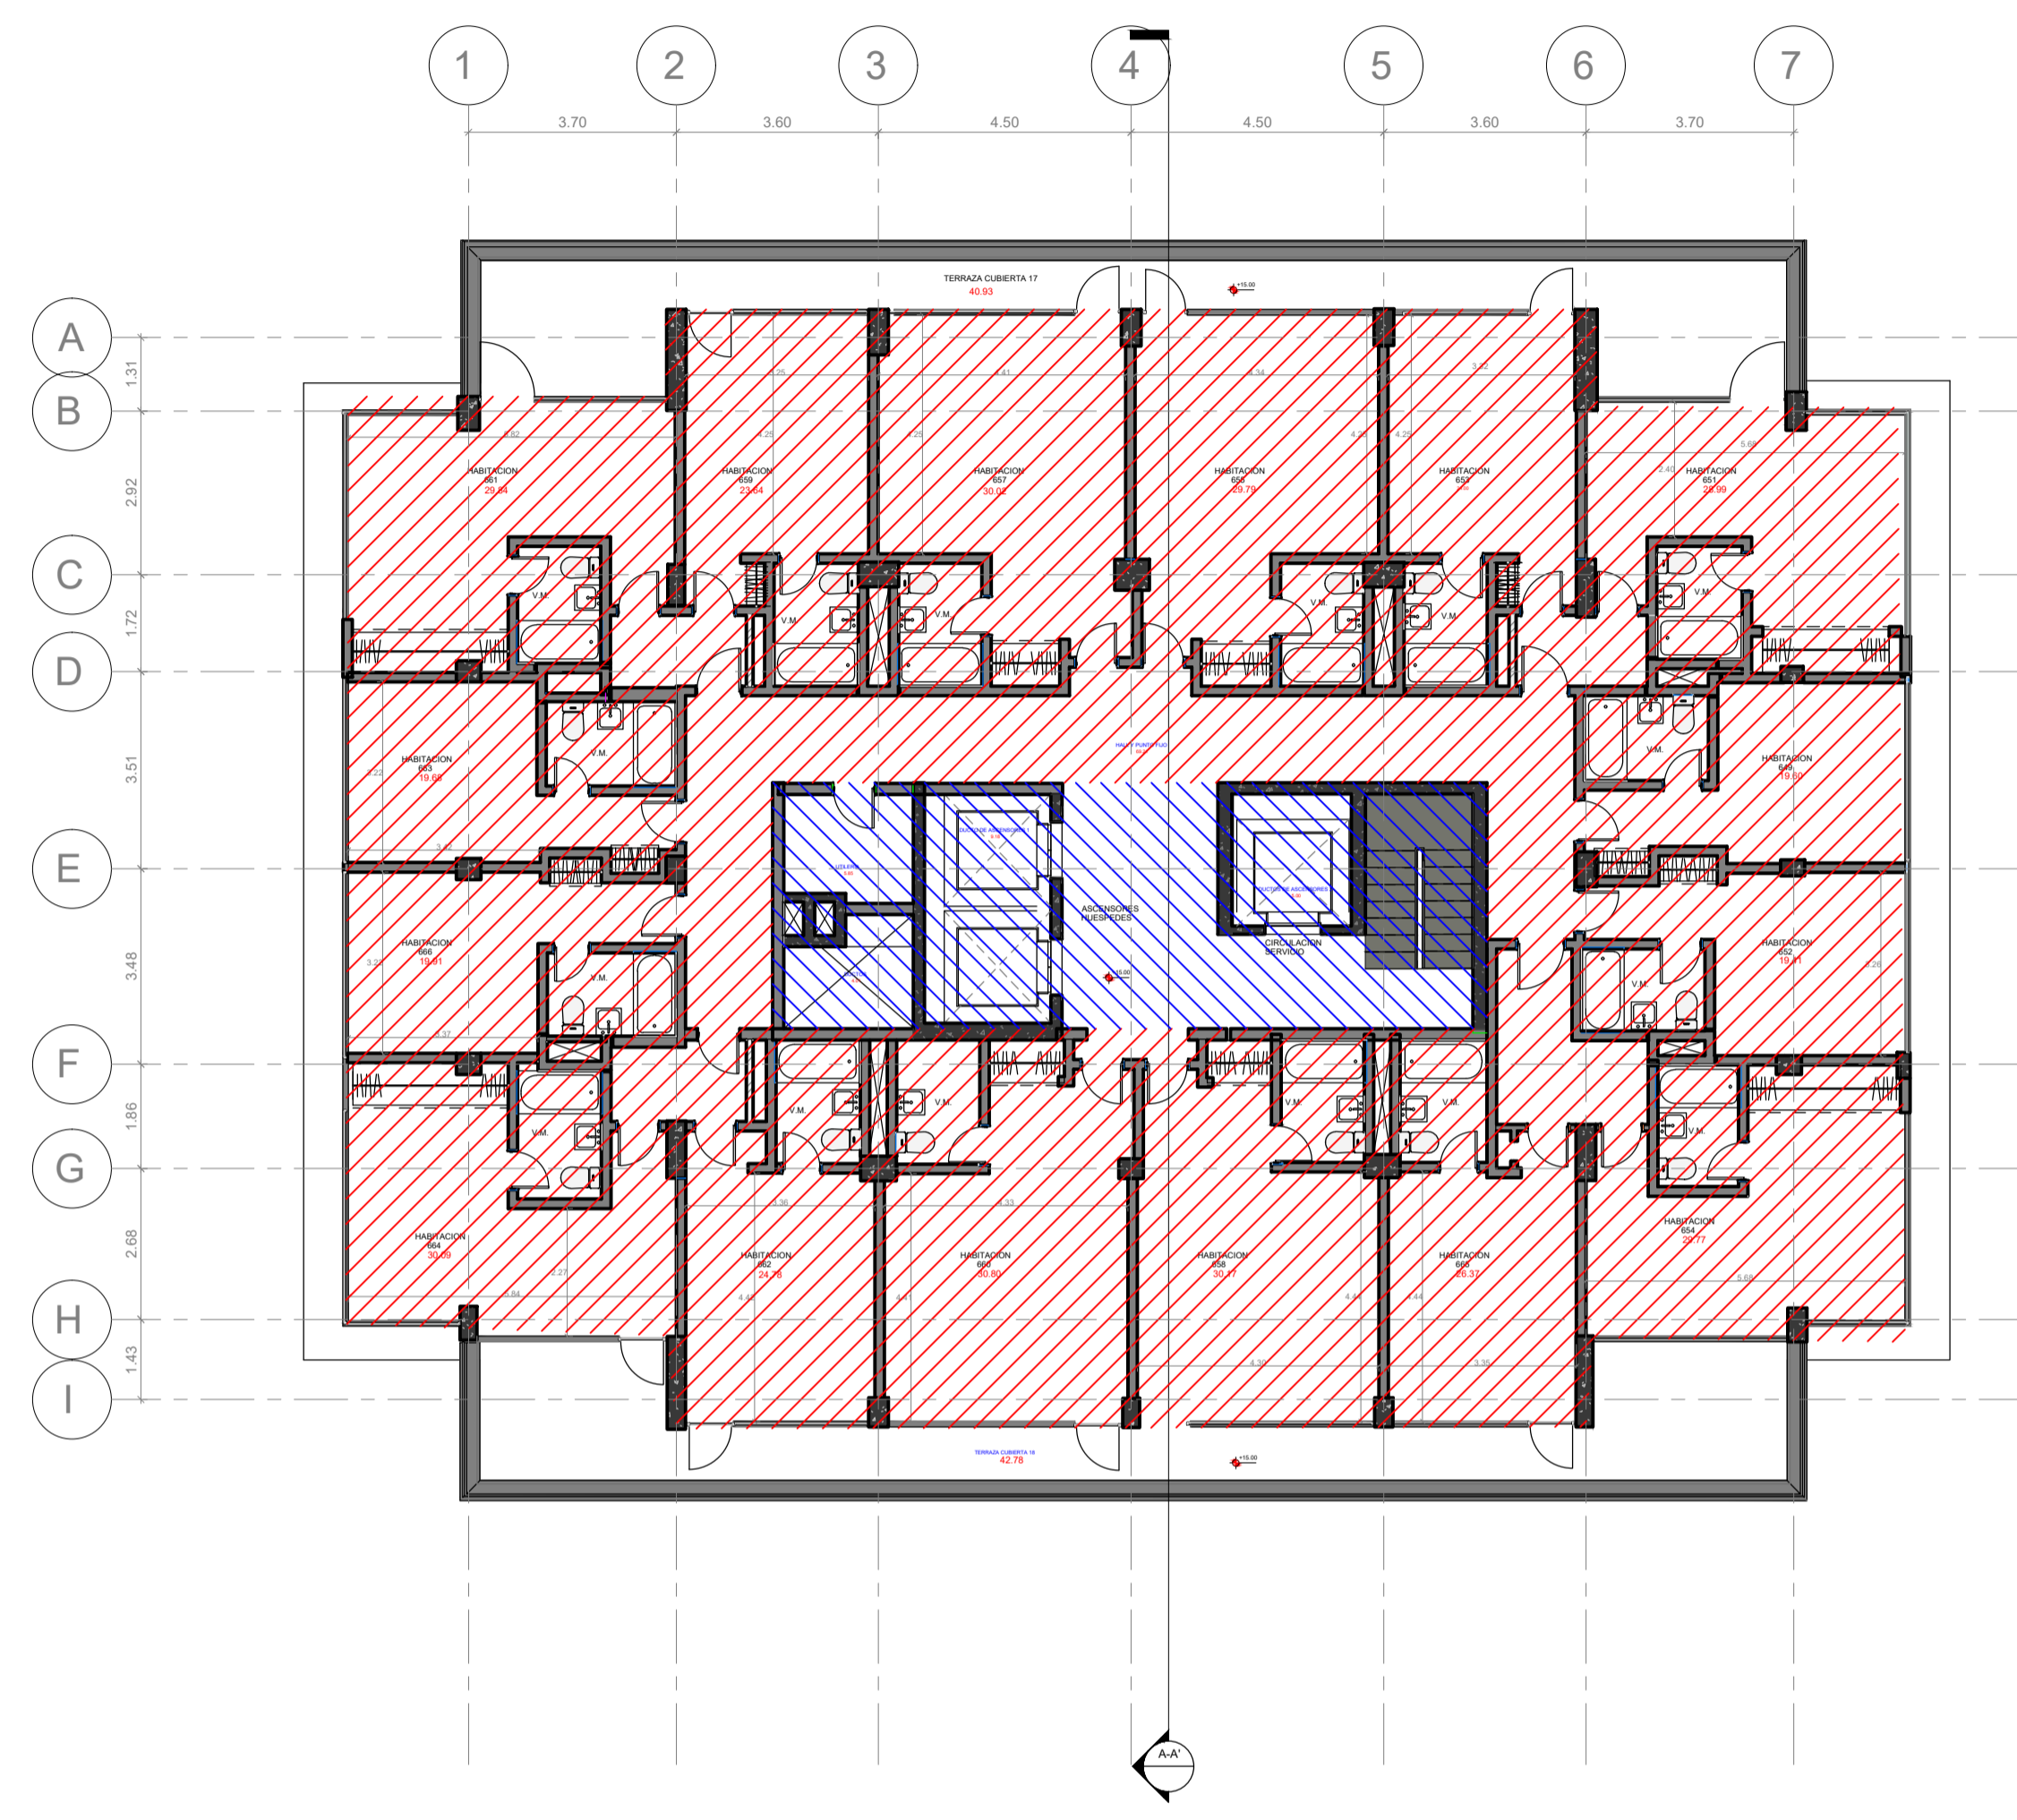

PISO 6
1 : 75

PROYECTO REHABILITACION HOTEL QUITO (PISO 5 Y 6)	
CONTIENE PISO 5-PISO 6- INTERVENCION	
CLAVE CATASTRAL 10406 04 001	NUMERO DE PREDIO 98963
PROPIETARIO CHINA ROAD AND BRIDGE CORPORATION (INDONESIA)	FECHA April 2022
PROFESIONAL ING. FRANCISCO BUSTOS REGISTRO PROFESIONAL: 511457-000 REGISTRO NACIONAL: 1886 BENEFACT: 100-0-03700	ESCALA 1 : 75
LÁMINA A-IN-07	

SELLOS