


1 FACHADA OESTE  
1 : 250

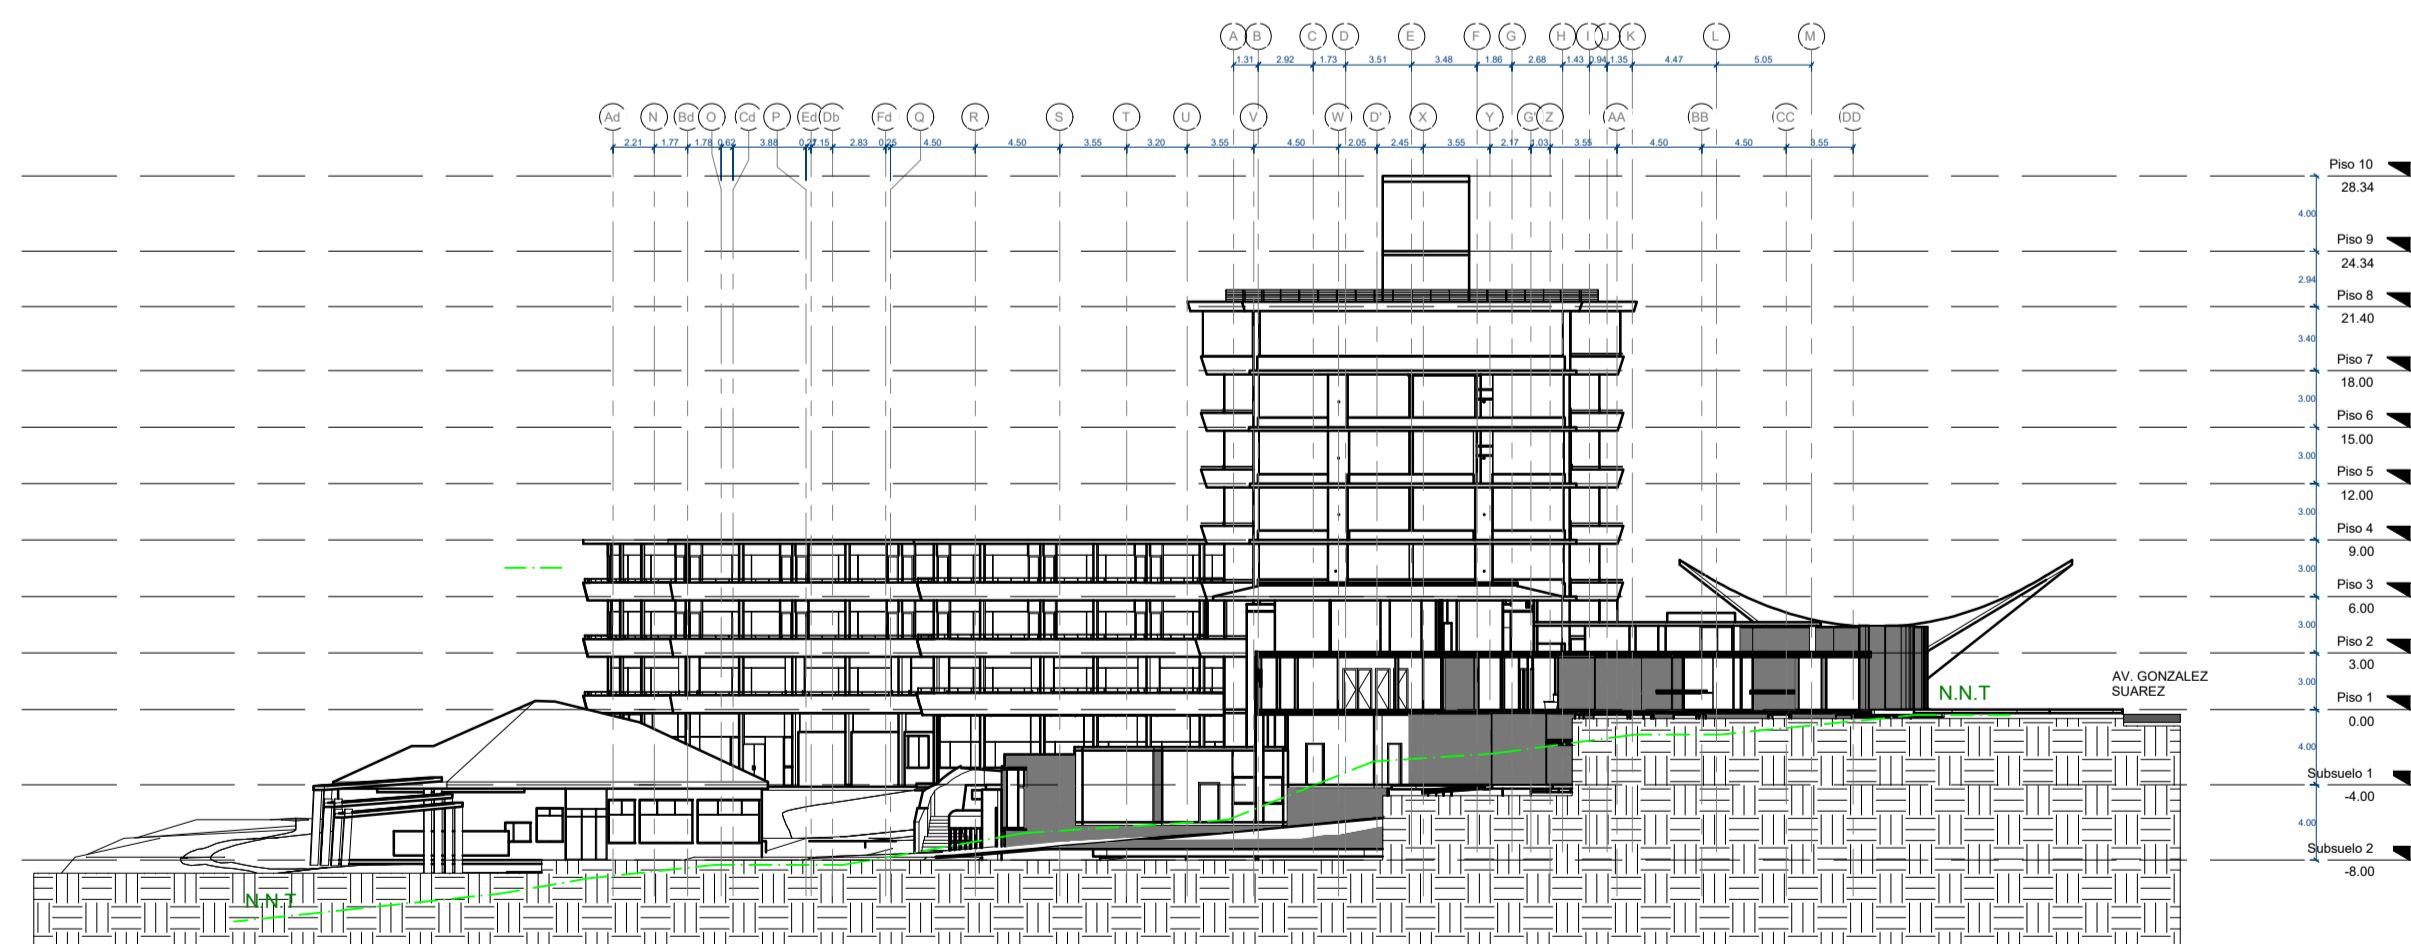

2 FACHADA NORTE  
1 : 250

PROYECTO REHABILITACION HOTEL QUITO (PISO 5Y6)	
CONTIENE PISO 7-CUARTO DE MAQUINAS-EQUIPOS- FACHADAS-ESTADO ORIGINAL	
CLAVE CATASTRAL 10406 04 001	NUMERO DE PREDIO 98963
PROPIETARIO CHINA ROAD AND BRIDGE CORPORATION (INDONESIA)	FECHA Abril 2022
PROFESIONAL ING. FRANCISCO BUSTOS REGISTRO PROFESIONAL DEL C. 14.507 - 688 REGISTRO MUNICIPAL: 1000- BENEDECY 1000-000000	ESCALA 1 : 250
LAMINA A-OR-09	

SELLOS