


1 PISO 5
1:75

 PROPUESTA

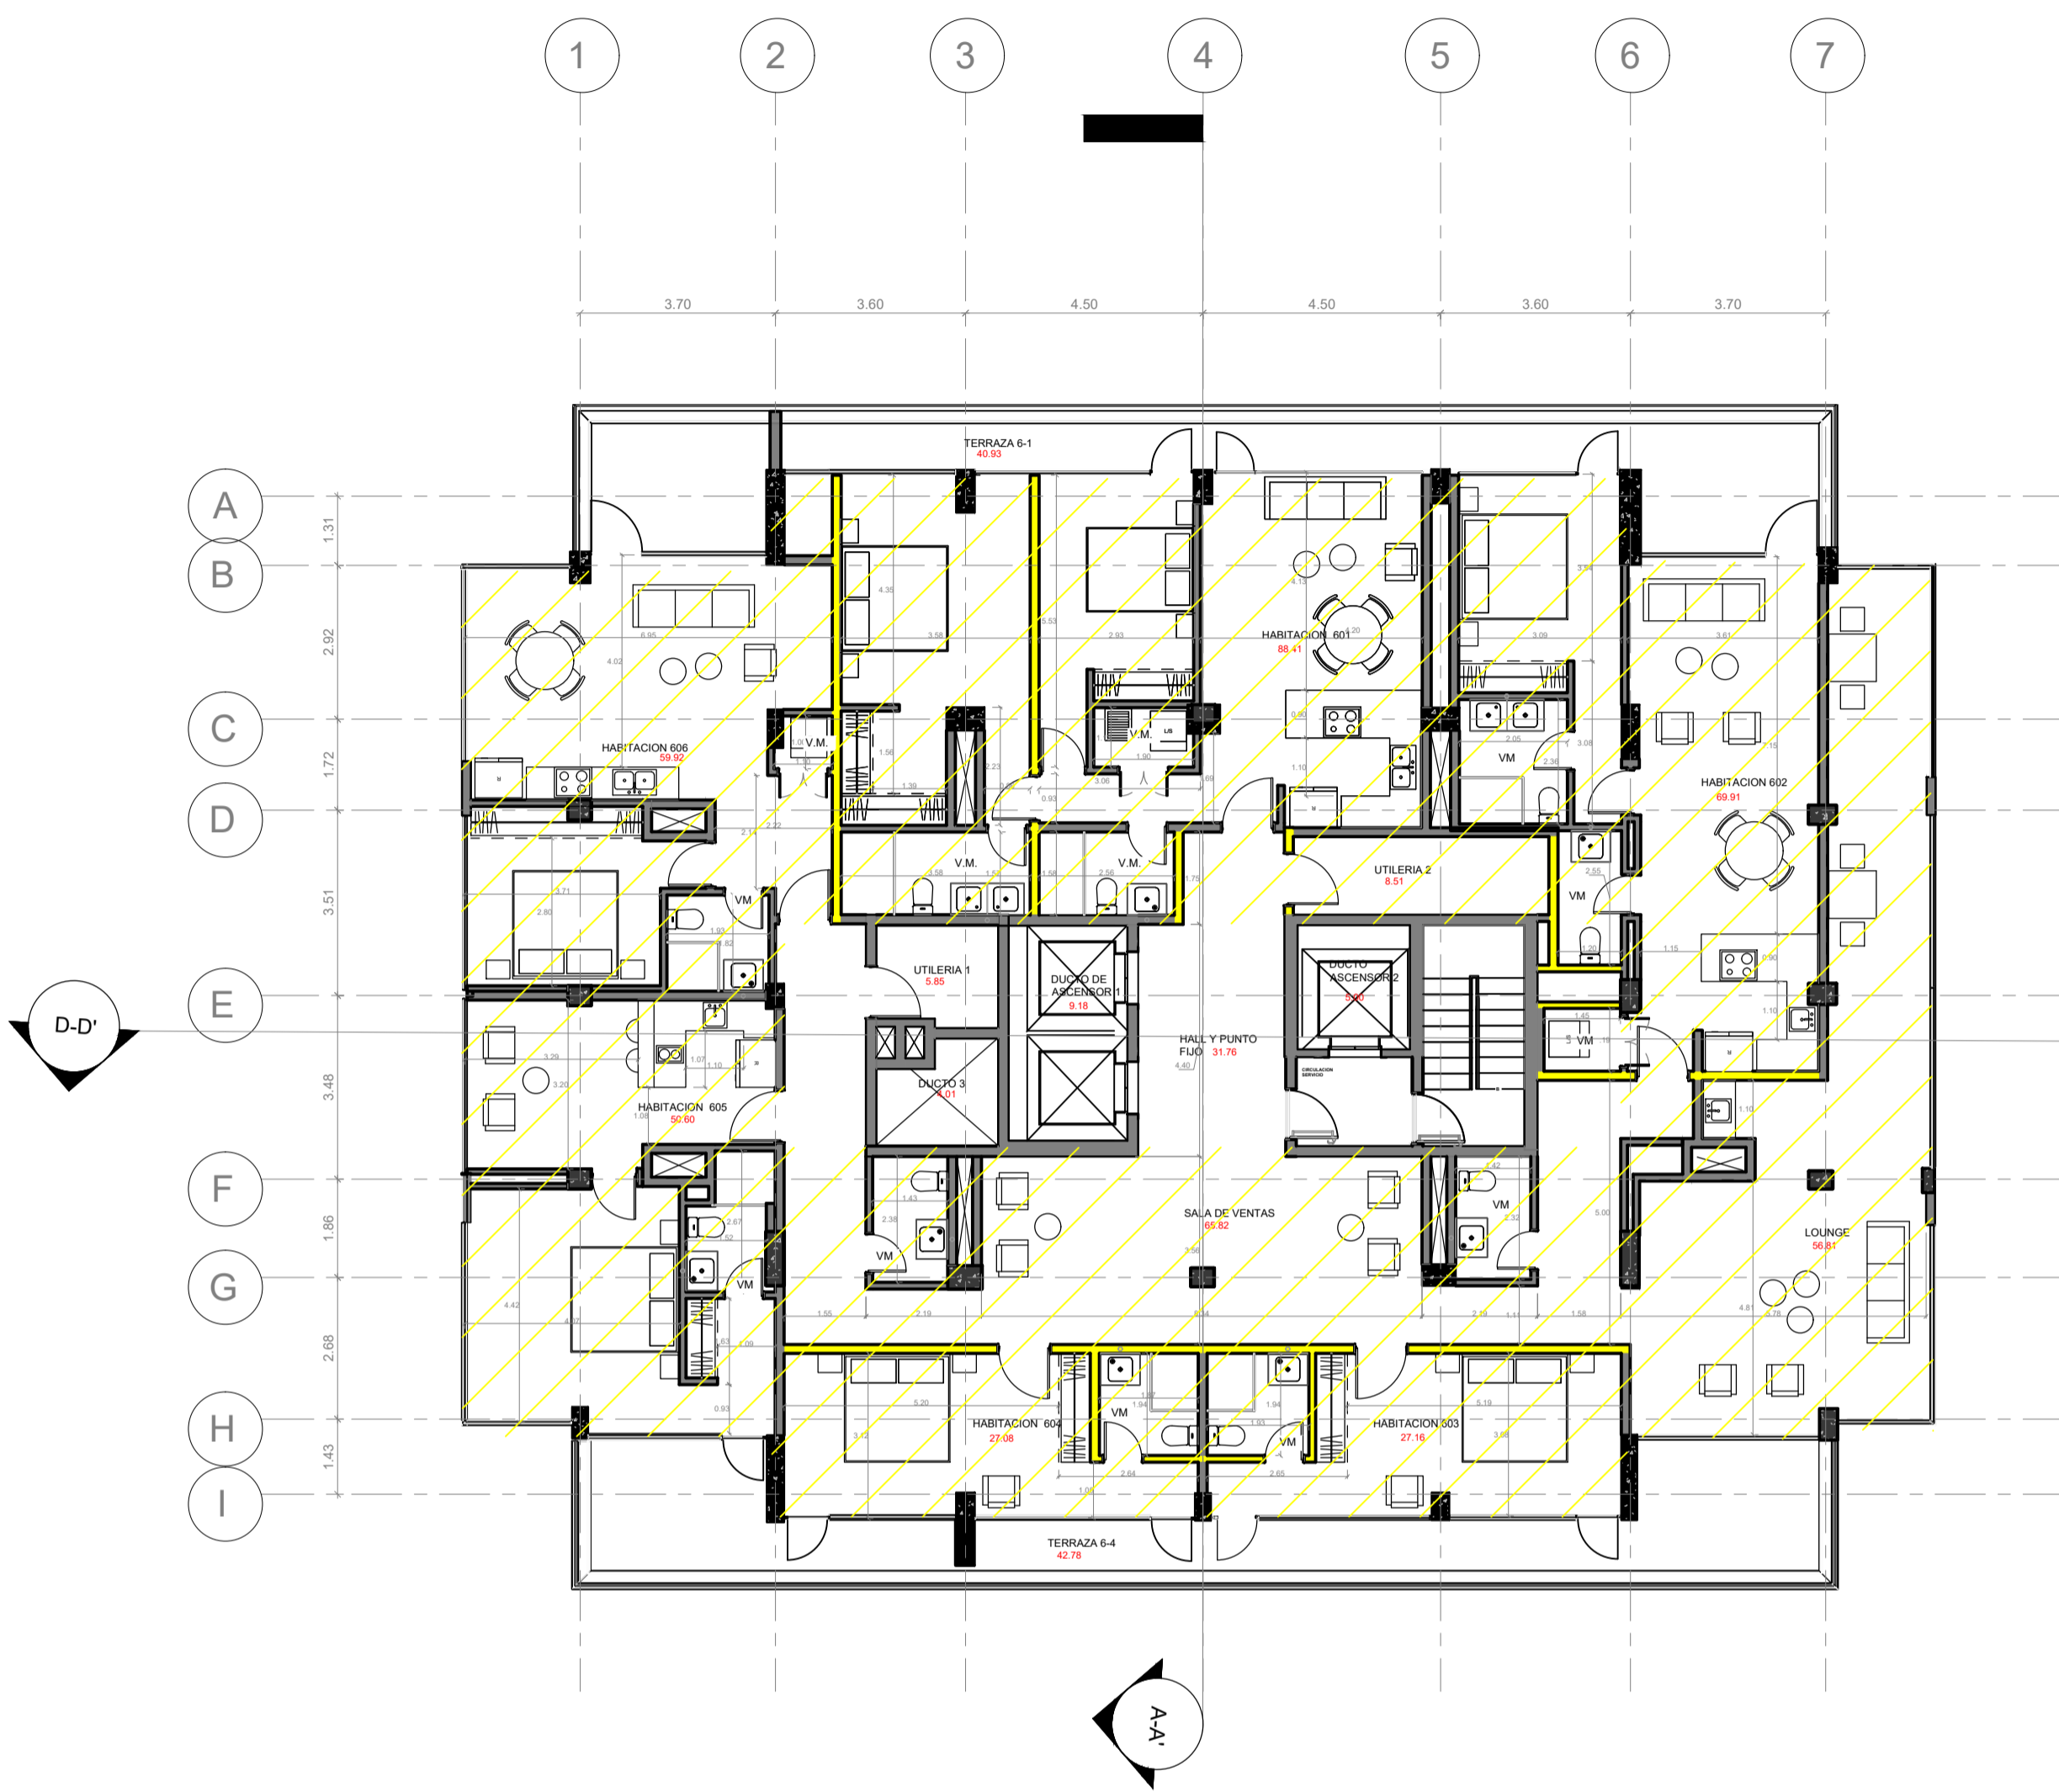

2 PISO 6
1:75

PROYECTO REHABILITACION HOTEL QUITO (PISO 5 Y 6)	
CONTIENE PISO 5 Y PISO 6 PROPUESTA	
CLAVE CATASTRAL 10406 04 001	NUMERO DE PREDIO 98963
PROPIETARIO CHINA ROAD AND BRIDGE CORPORATION (INDONESIA)	FECHA Abril 2022
PROFESIONAL ING. FRANCISCO BARRERA REGISTRO PROFESIONAL: 511457-408 REGISTRO MUNICIPAL: 1886 BOMBEY 100-8-2010	ESCALA 1:75
LÁMINA A-PR-08	

SELLOS