



NOTA IMPORTANTE:
NO SE PROPONE PROPUESTA
PARA ESTOS PISOS.

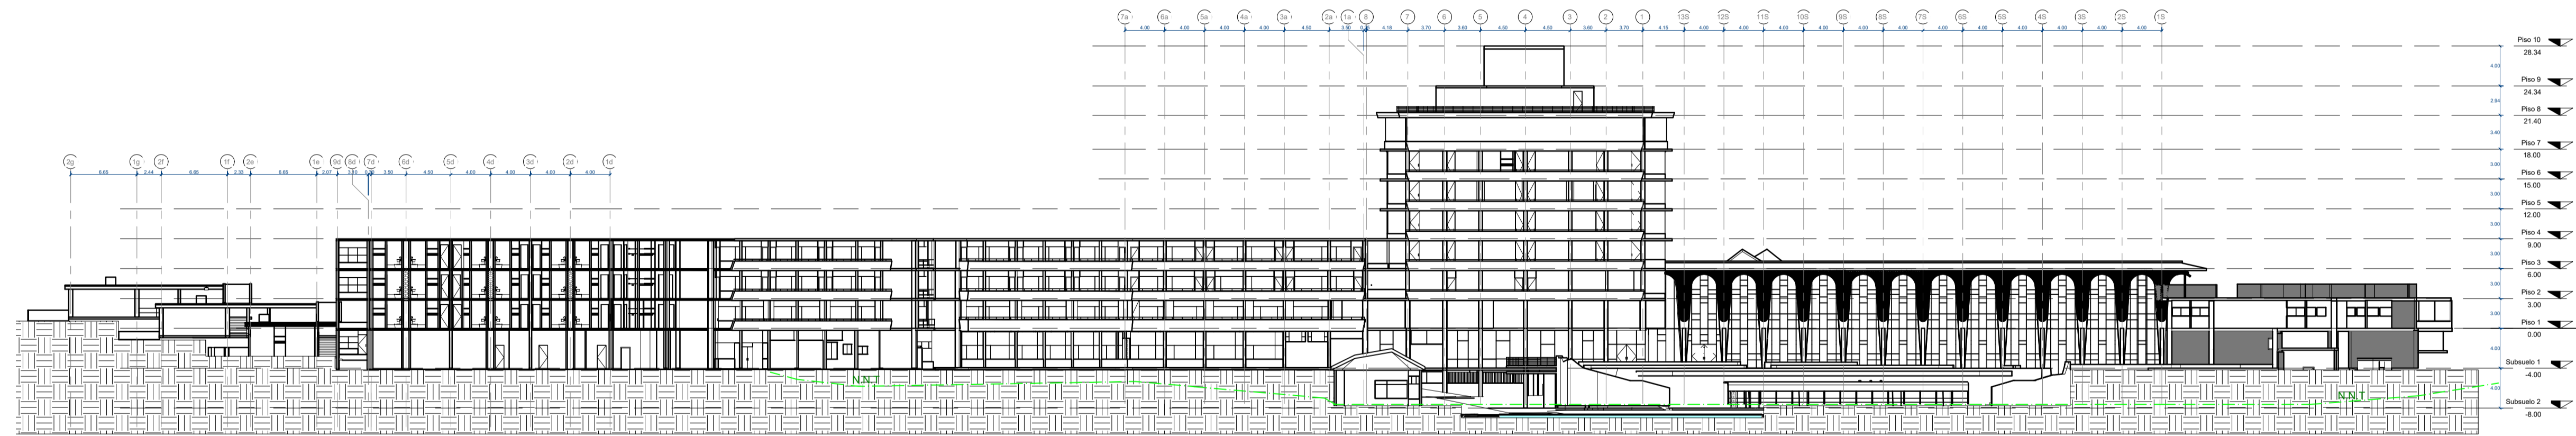

① FACHADA OESTE EXISTENTE
1 : 250

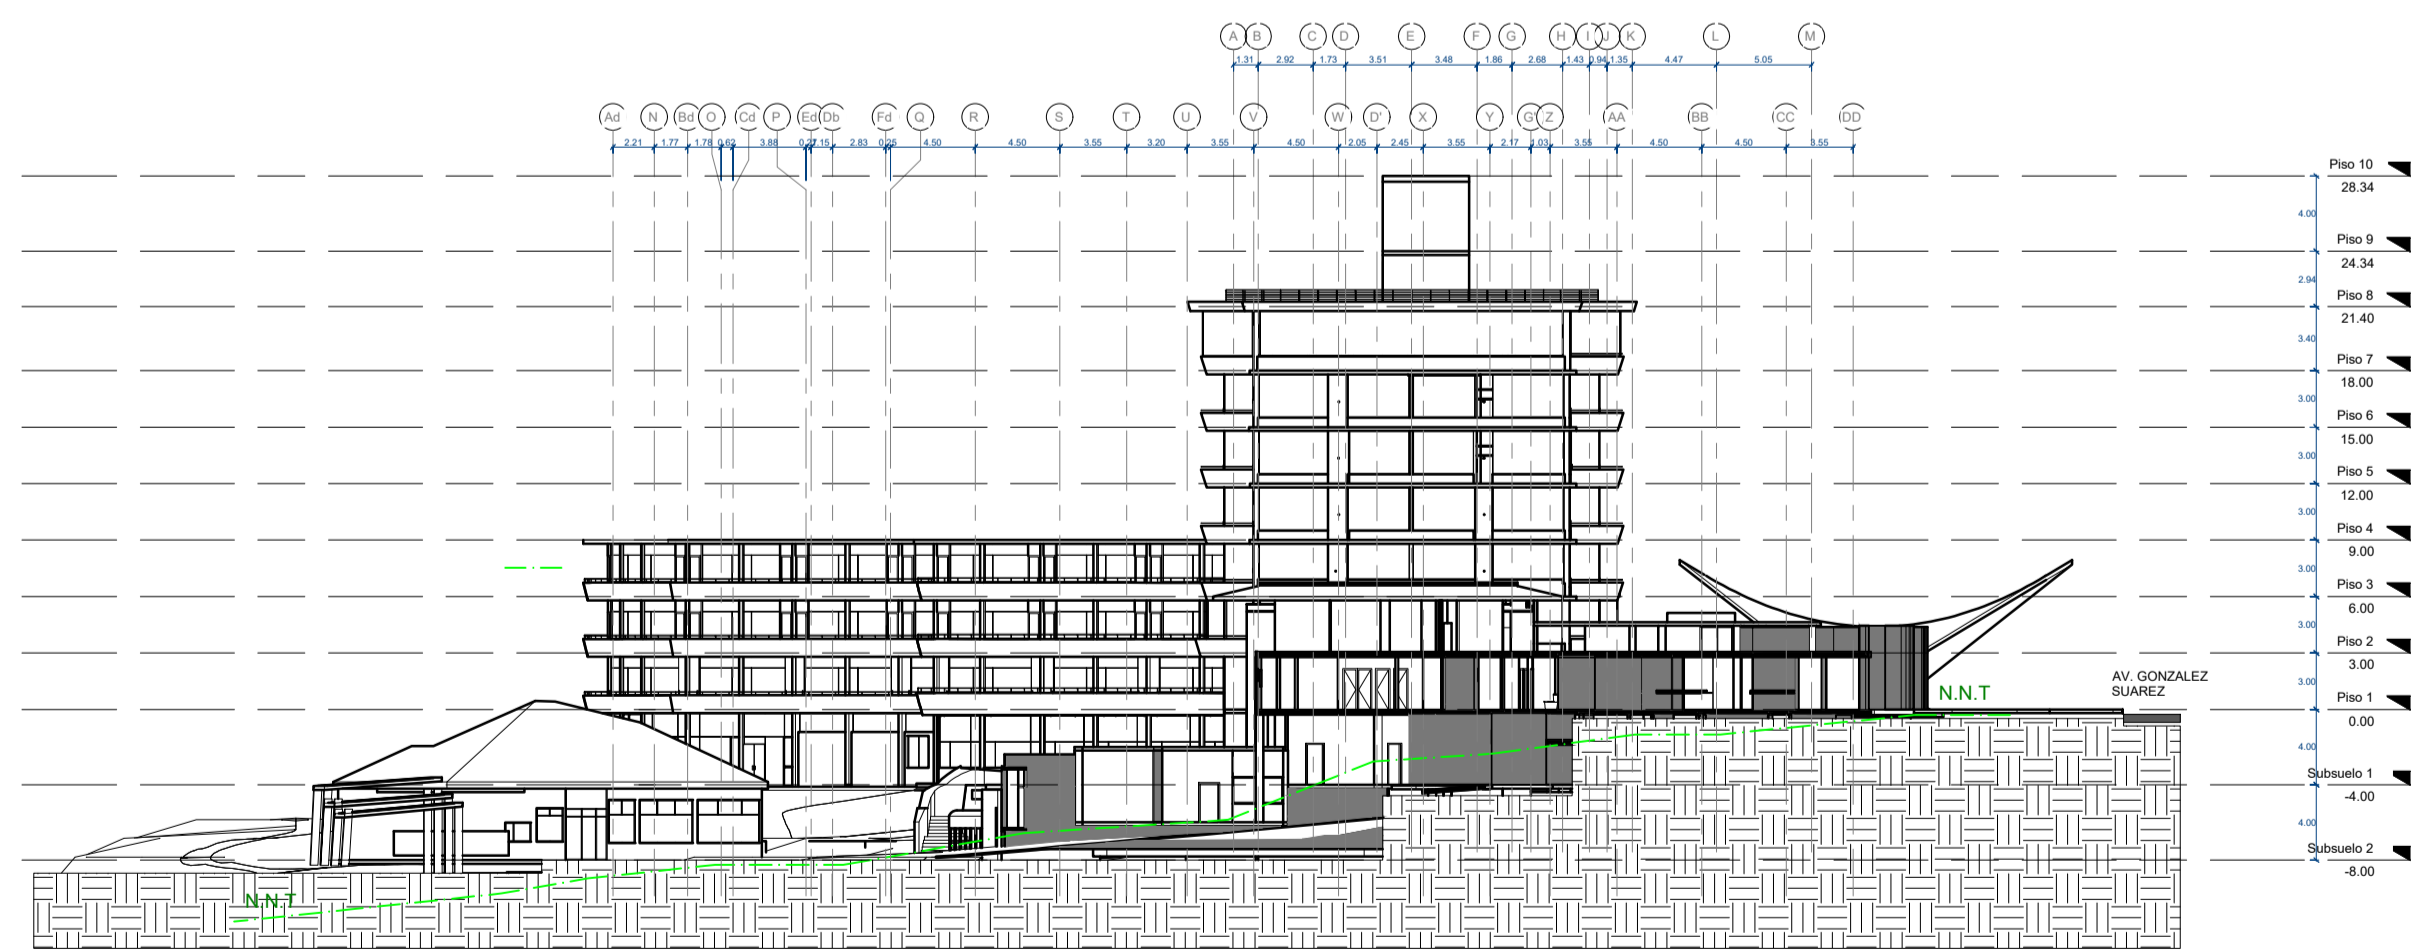

② FACHADA NORTE EXISTENTE
1 : 250

PROYECTO REHABILITACION HOTEL QUITO (PISO 5 Y 6)	
CONTIENE PISO 7-CUARTO DE MAQUINAS-EQUIPOS-FACHADAS-PROPUESTA	
CLAVE CATASTRAL 10406 04 001	NUMERO DE PREDIO 98963
PROPIETARIO CHINA ROAD AND BRIDGE CORPORATION (INDONESIA)	FECHA Abril 2022
PROFESIONAL ING. FRANCISCO BUSTOS REGISTRO PROFESIONAL DEL C. 14.507-0000 REGISTRO MUNICIPAL: 1000-000000000 BENEVOLENTIA: 1000-000000000	ESCALA 1 : 250
LÁMINA A-PR-09	

SELLOS