




FACHADA FRONTAL  
Esc. 1:100

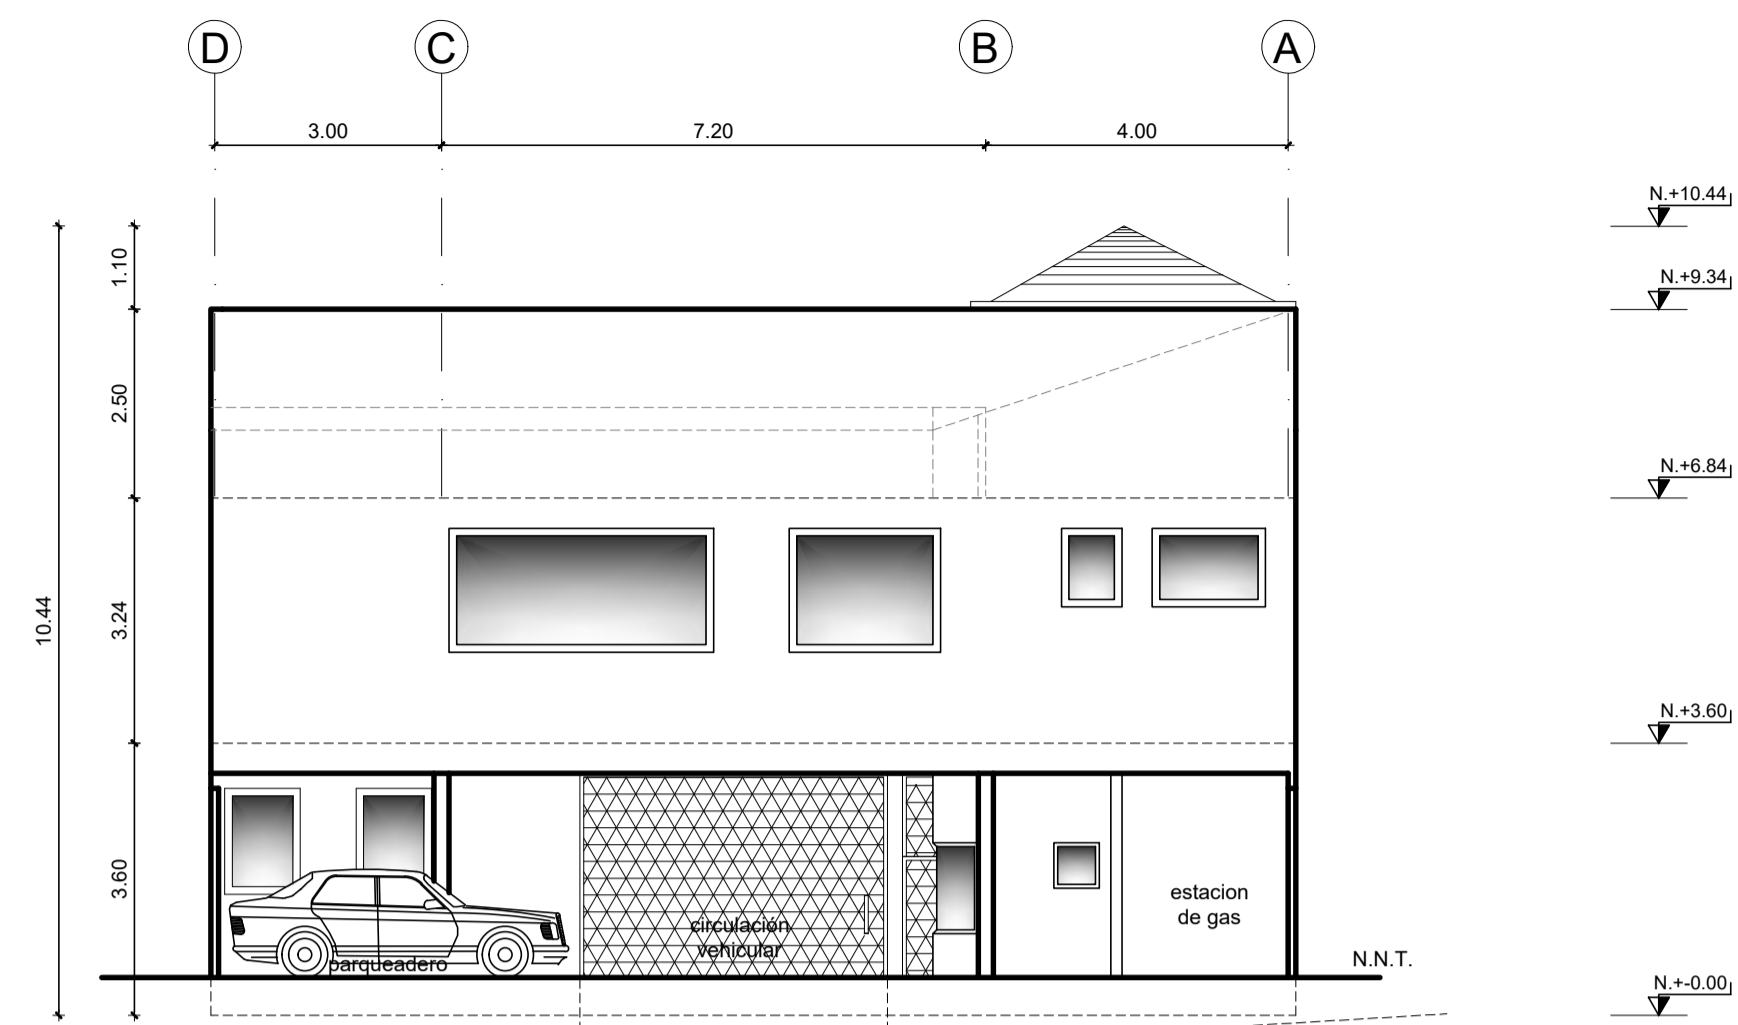


FACHADA POSTERIOR  
Esc. 1:100

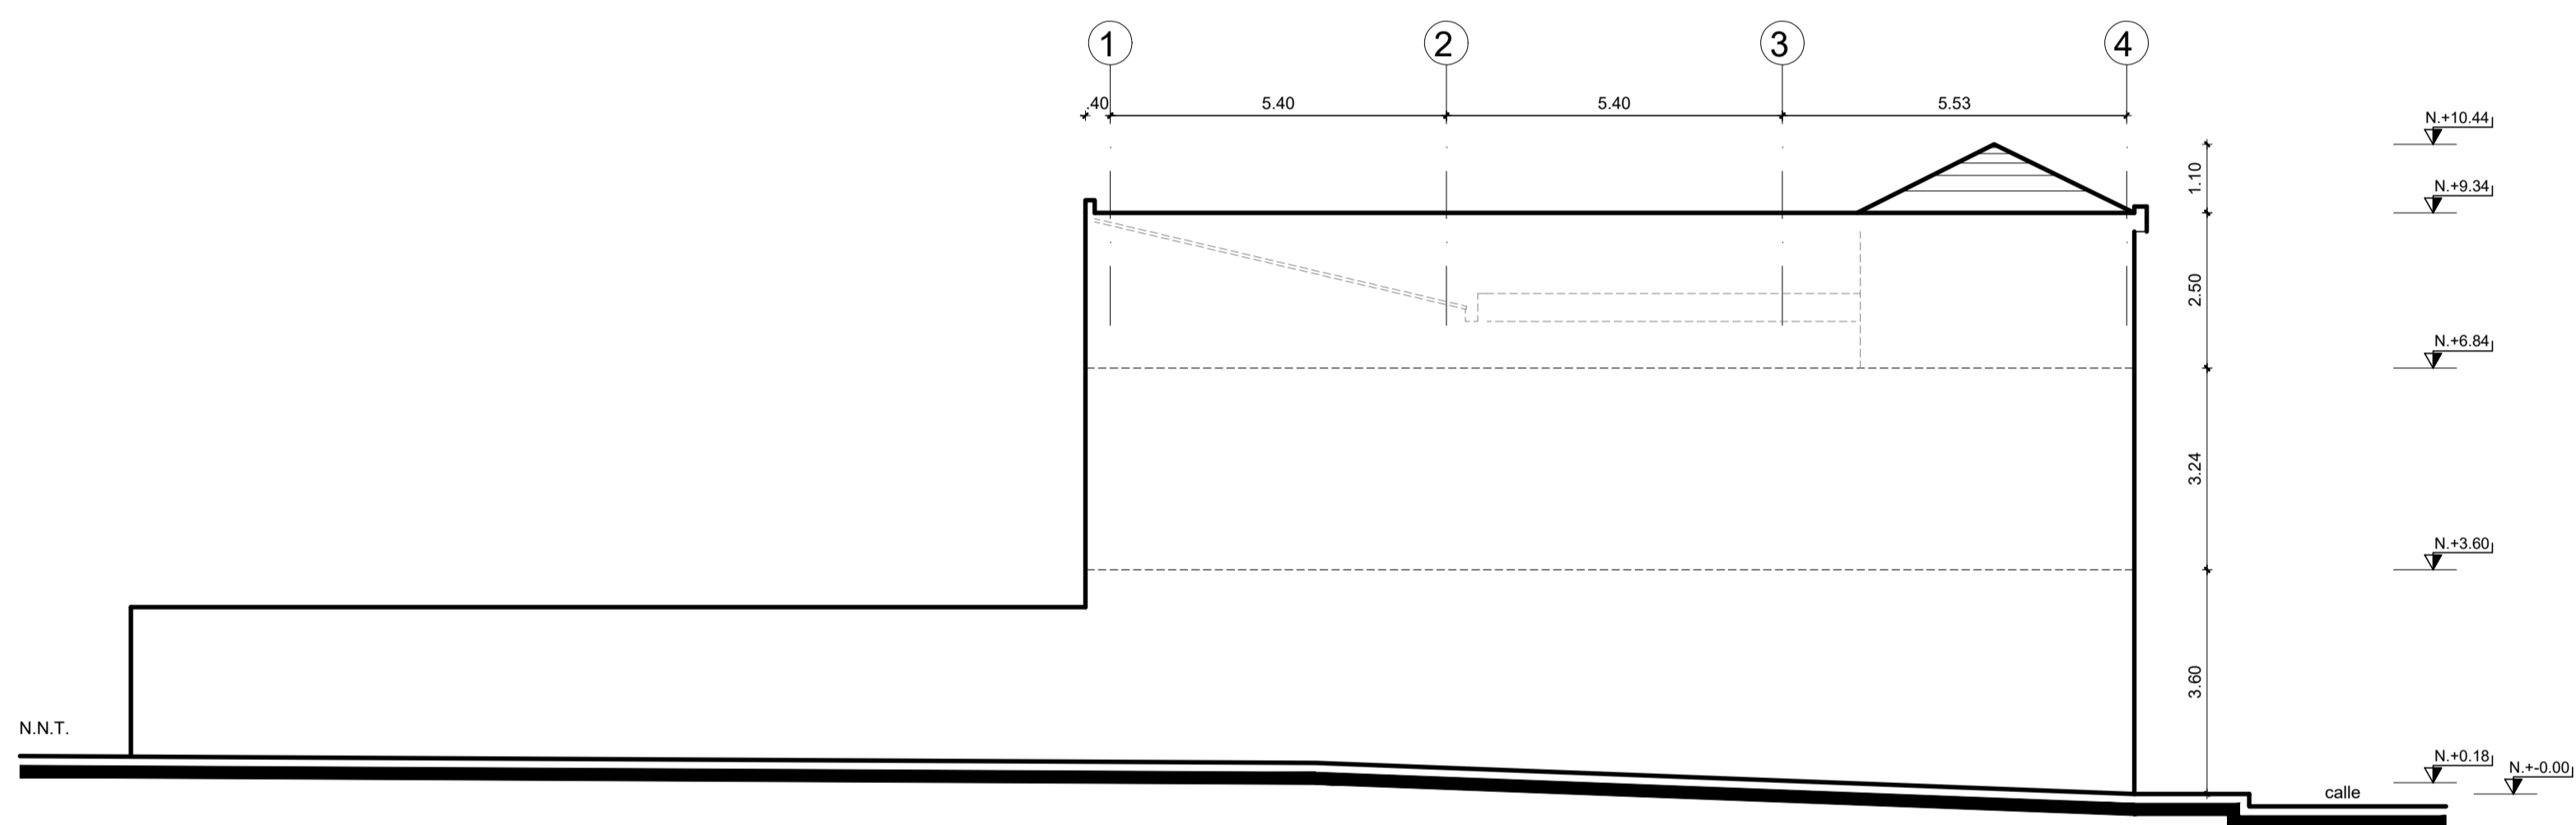

FACHADA LATERAL IZQUIERDA  
Esc. 1:100

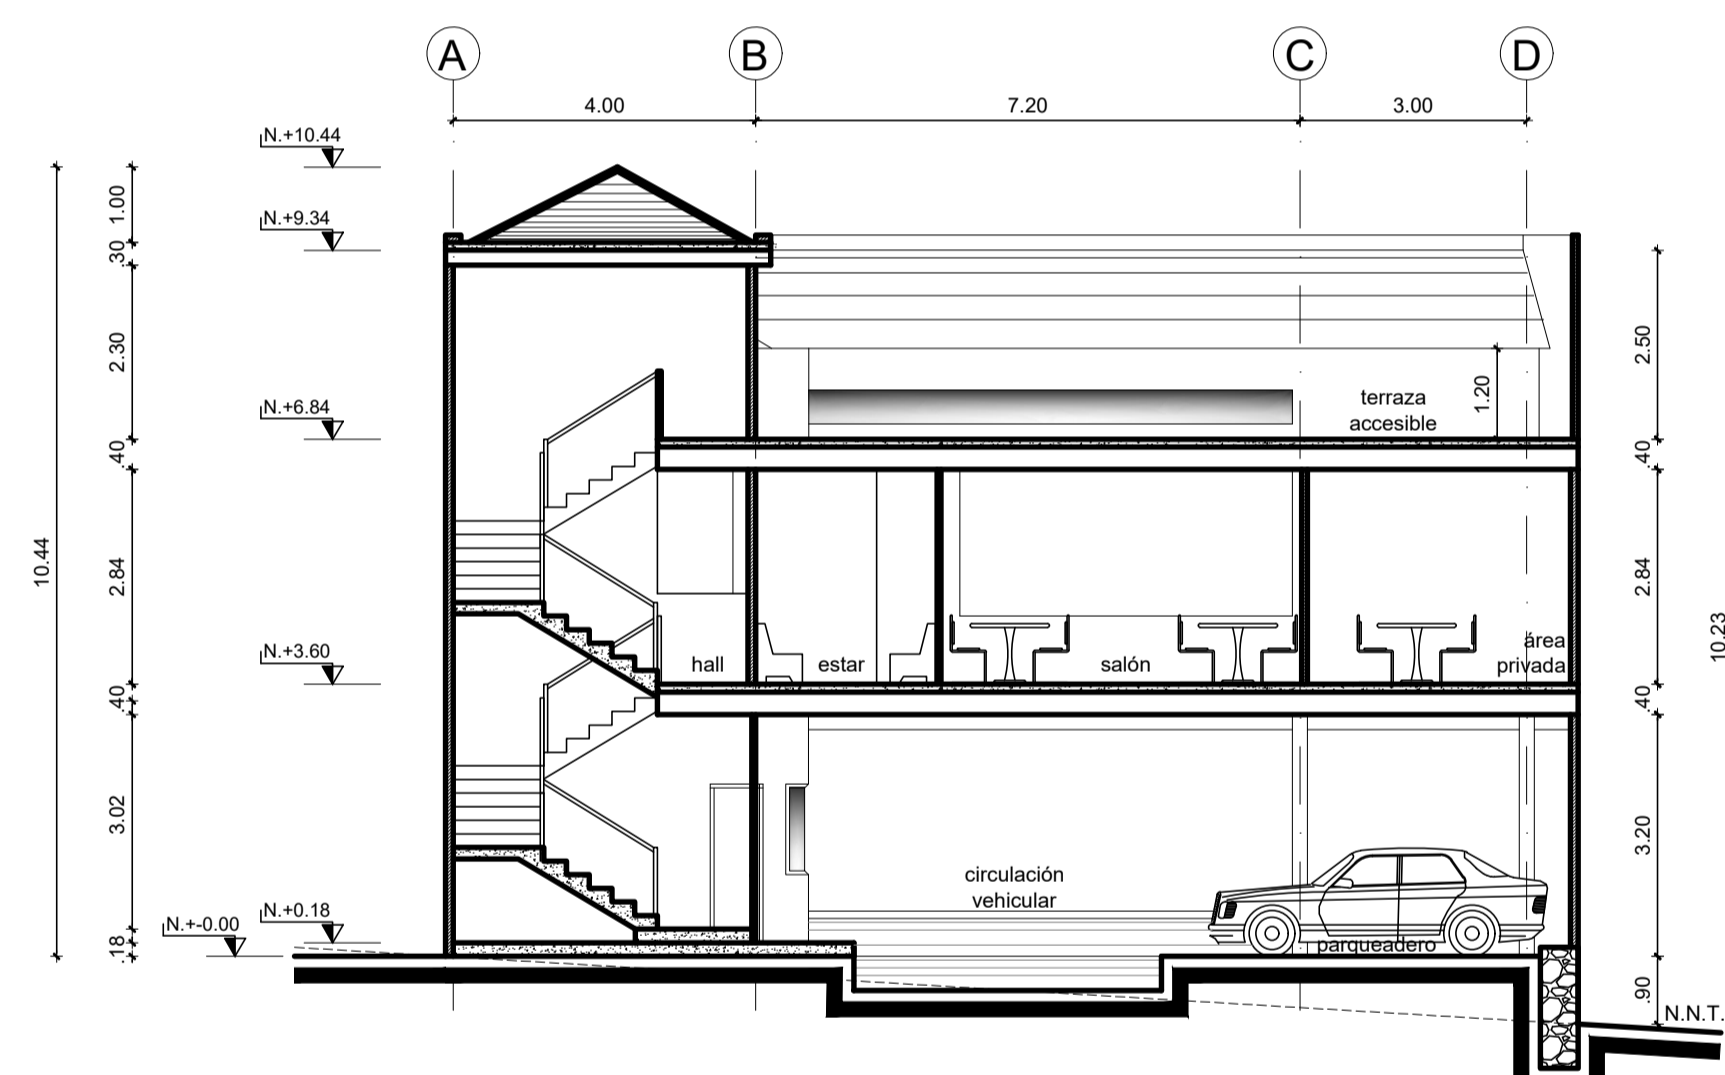

CORTE TRANSVERSAL B - B'  
Esc. 1:100

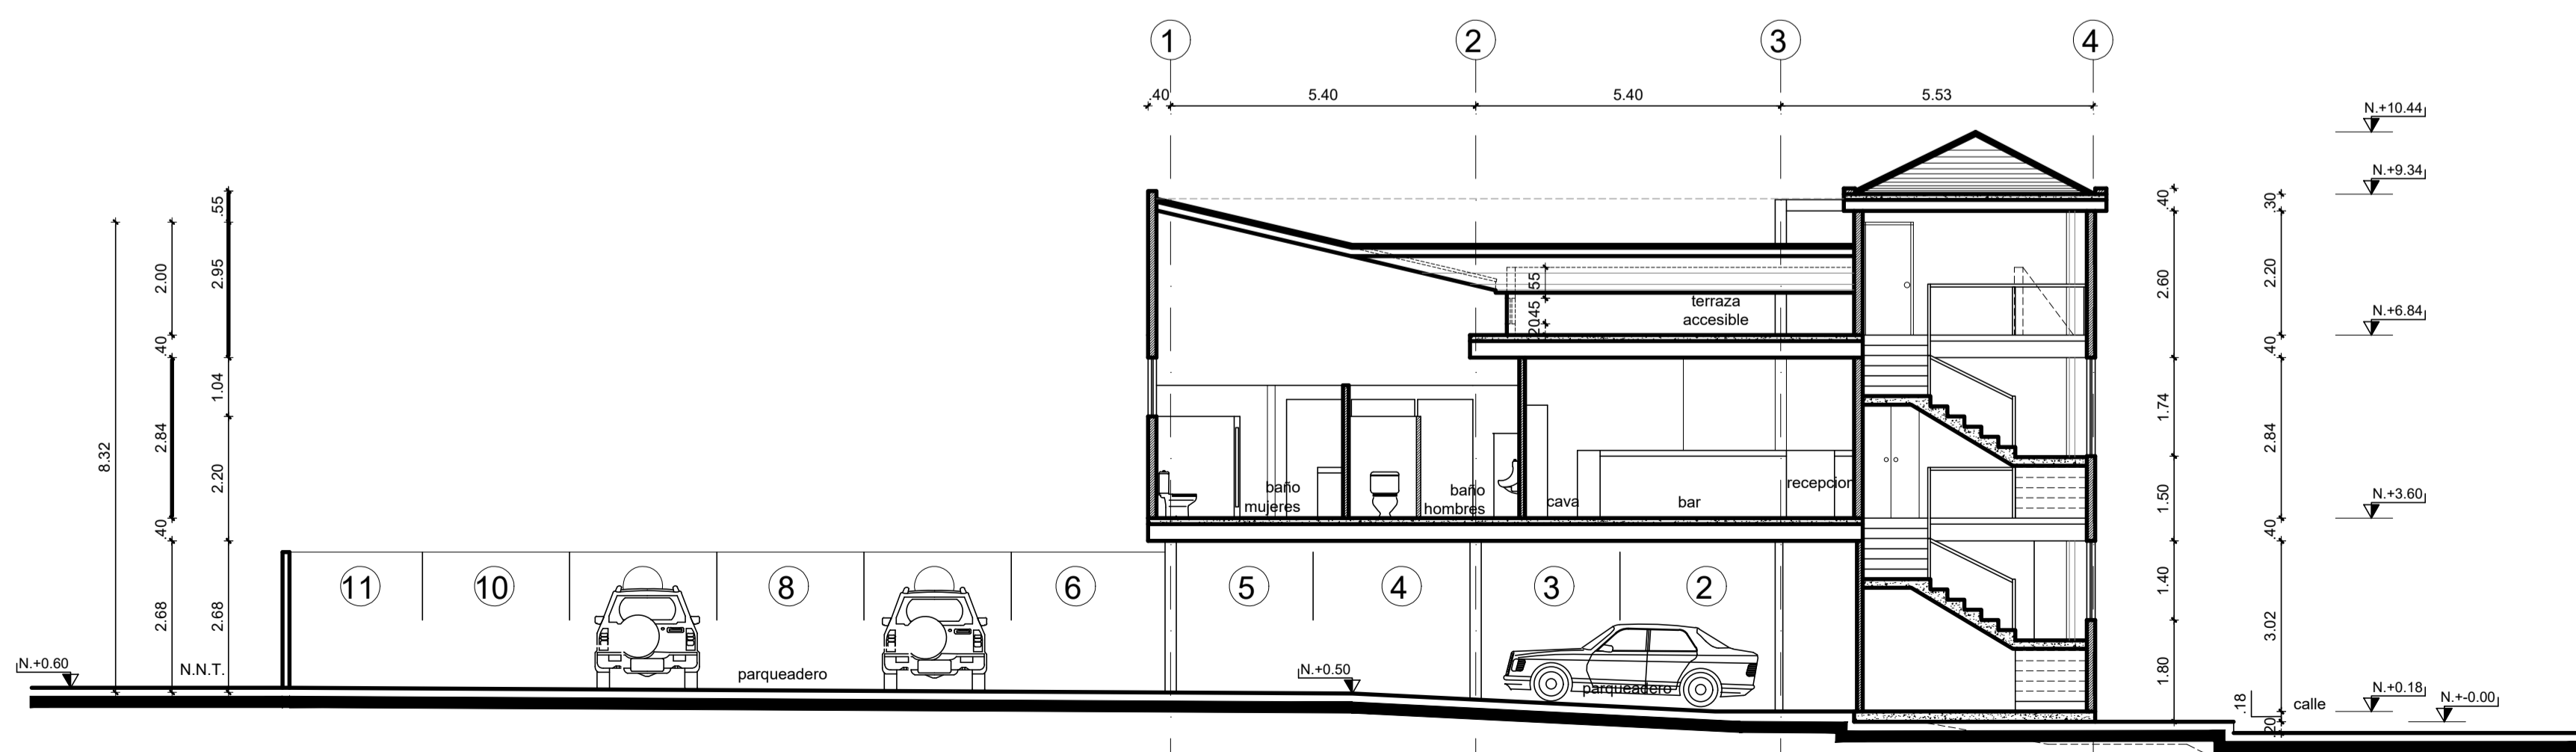

CORTE LONGITUDINAL A - A'  
Esc. 1:100

PROYECTO: <b>PROYECTO ARQUITECTONICO DE SUSTITUCION Y OBRA NUEVA RESTAURANTE LE BISTRO</b>	
DISEÑO:  ARQ. PABLO PÉREZ Z. C.I. 000126628	PROPIETARIO:  MARBO ASESORES S.A.S. EC. JAYR BARRAQUERA C.I. 1705659255
LOCALIZACION: CUMBAYA	L.P. - 4118 R.M. - 2448 SENESCYT- 1005-09-919117
SECTOR: CUMBAYA CABECERA	CLAVE CATASTRAL: 142323 170109570223011111
FECHA: SEP. / 2022	ESCALA: 1 : 100
LAMINA: <h1 style="text-align: center;">A 3/4</h1>	
COLABORACION: Joel Chancay	
SELLOS MUNICIPALES	

SELLOS MUNICIPALES	
--------------------	--