


CHAVARRO TRUJILLO DEASY DALIA

13.65

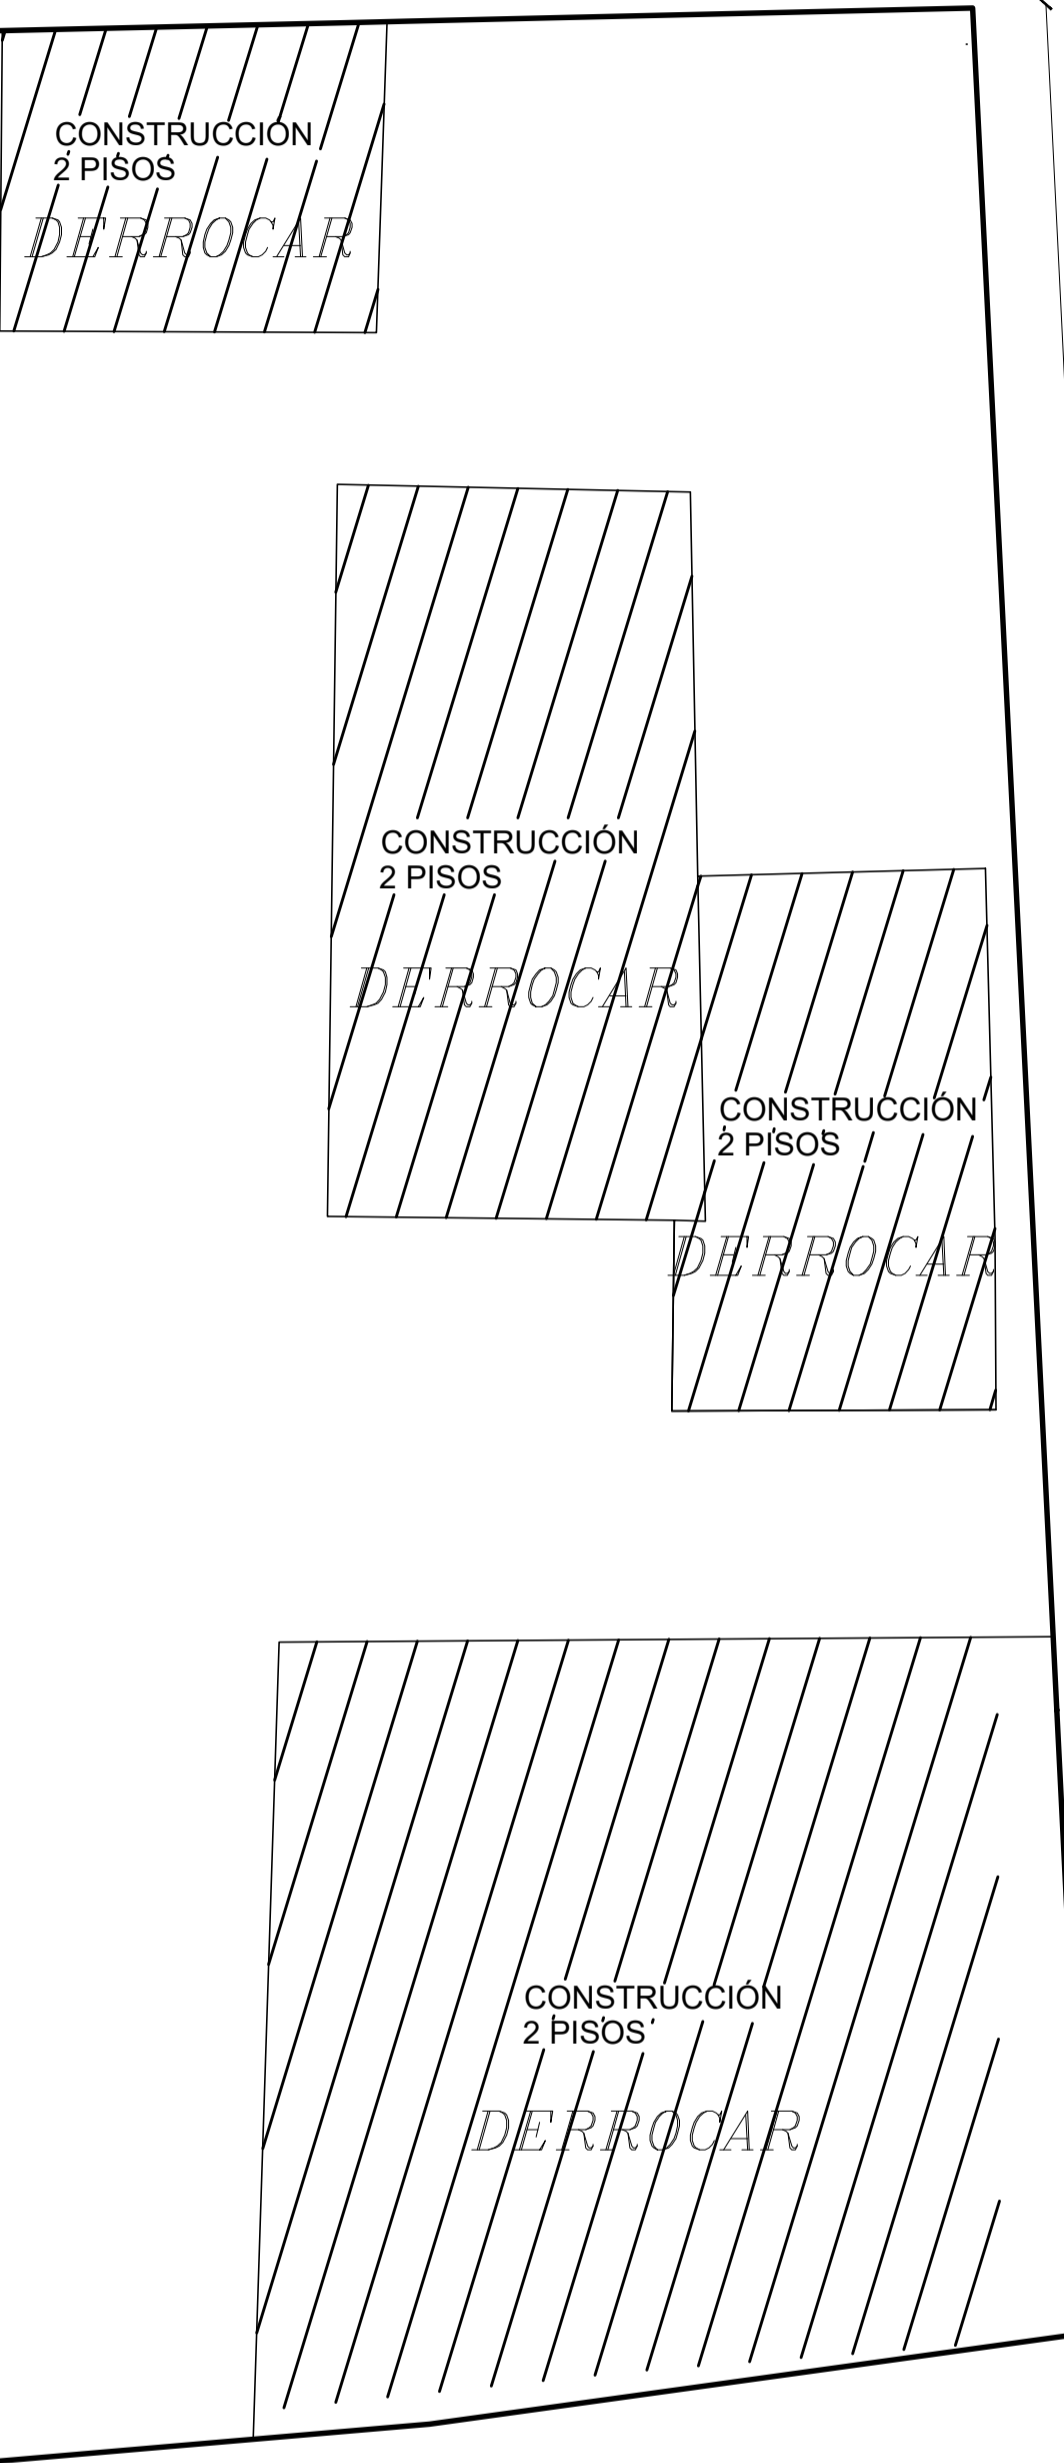

32.18

30.79

INSTITUTO DE RELIGIOSAS DE NUESTRA SEÑORA DE LA MERCED

CHAVARRO TRUJILLO DEASY DALIA

CALLE ALBA CALDERON DE GIL

CONSTRUCCIONES A DERROCARSE  
Esc. 1:100

PROYECTO: <b>PROYECTO ARQUITECTONICO DE SUSTITUCION Y OBRA NUEVA RESTAURANTE LE BISTRO</b>	
DISEÑO:  <small>ARQ. PABLO PÉREZ Z. C.I. 000126628</small>	PROPIETARIO:  <small>MARBO ASESORES S.A.S. EC. JAYR BARRONERA C.I. 1705659255</small>
CONTIENE:  <b>CONSTRUCCIONES A DERROCARSE</b>	LOCALIZACION: CUMBAYA SECTOR: CUMBAYA CABECERA CLAVE CATASTRAL: 142323 170109570223011111 FECHA: SEP. / 2022 ESCALA: 1 :100 LAMINA: <h1 style="text-align: center;">A 4/4</h1>
COLABORACION: Joel Chancay	
SELLOS MUNICIPALES	