


NOMBRE DEL PROYECTO	NOMBRE DEL PROYECTO	NÚMERO DE PREDIO	CLAVE CATASTRAL	NOMBRE DEL PROPIETARIO / PROMOTOR	NÚMERO DE PISOS ADICIONALES A LOS ESTABLECIDOS EN EL PUOS	METROS CUADRADOS DE ÁREA ÚTIL ADICIONALES A LO ESTABLECIDO EN EL PUOS.	AIVA	ZONIFICACIÓN (pisos PUOS, COS PB, COS TOTAL)	ÁREA DEL TERRENO
1	DIAMOND SIGNATURE	182949	1130901002	CONSTRUCTORA ANDRADE RODAS VIP S.A.	2	51,52	485	A604-50,PQ	1859,05
2	GREEN	83762	1110416001	CONSTRUCTORA IZFYCO CIA LTDA	8	0	330	C612-70	475
3	CATALEYA	40228	117090-400-700 1170904007	C&E CATALEYA SOCIEDAD CIVIL Y COMERCIAL	2	410,25	450	A604-50	780,7
4	EDIFICIO EMMANUELLE	61750	1080418046	INMOPROVIBAL S.A.	2	1301,26	240	A404-50	1301,26
5	EDIFICIO BELLA VISTA	77209	1090703067	INMOQL S.A.	2	613,62	560	A604-50	760
6	EDIFICIO E2	3634726	1130702027	ASOCIACION MUTUALISTA DE AHORRO Y CREDITO PARA LA VIVIENDA PICHINCHA	3	3215,6	370	A606-50	2555,81
7	HOTEL LE PARC	3602997	1100610029	HOTEL LE PARC S.A.	6	3749,94	1135	A610-50, A812-50	1432,14
8	BELGICA	14886	1080613004	CABRERA AGUILAR ROSA LUCIA	4	1429,6	658	A608-50	352
9	TORRES VIZAN	71717	11260701011	CECILIA VACA LEON	2	1642,7	215	A603-35	2574
10	EDIFICIO VANCOUVER	60879	1130205002	BARSIMB S.A.	2	834,4	300	A603-35	1290
11	TORRE ANCONA	14794	1090411005	CONSTRUCTURA RIVERA BRACACI	2	411,58	440	A608-50	546

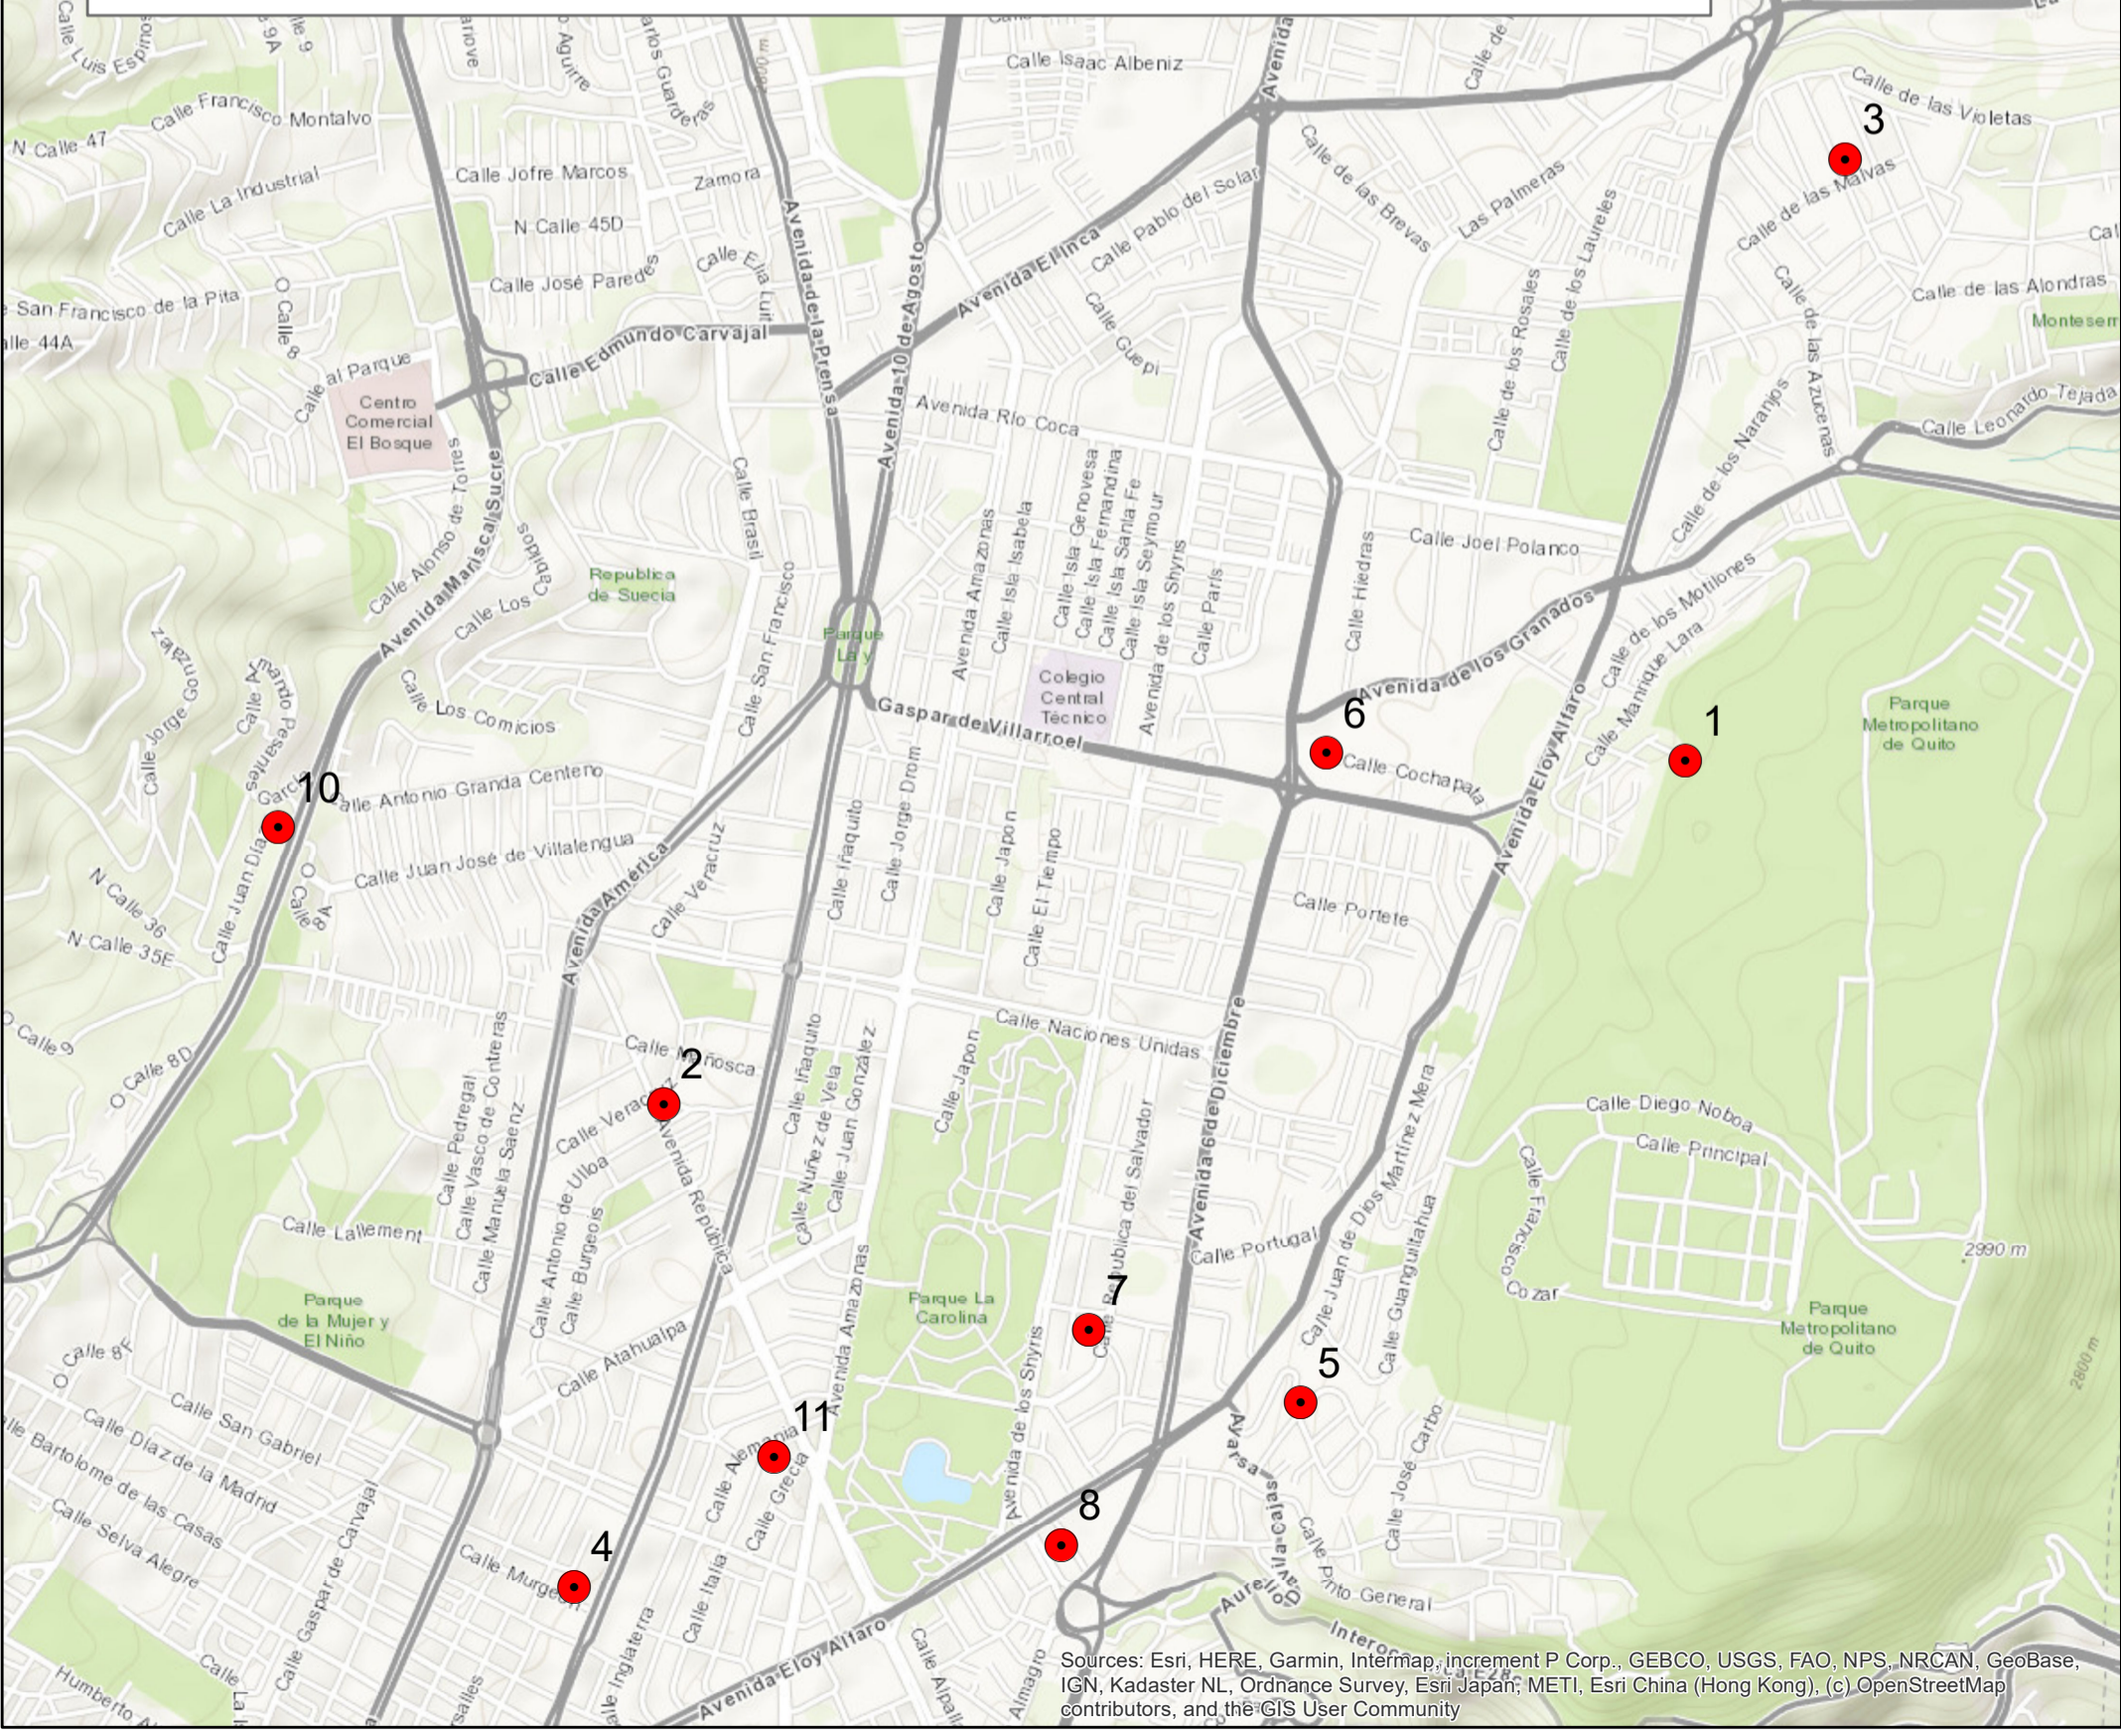

Sources: Esri, HERE, Garmin, Intermap, increment P Corp., GEBCO, USGS, FAO, NPS, NRCAN, GeoBase, IGN, Kadaster NL, Ordnance Survey, Esri Japan, METI, Esri China (Hong Kong), (c) OpenStreetMap contributors, and the GIS User Community