




MODIFICATORIA DEL TRAZADO VIAL DEL CALLEJÓN "B" Y APROBACIÓN DE PASAJE "1" Y PASAJE "2" ÁREAS DE POSIBLE AFECTACIÓN Y ADJUDICACIÓN CALLEJÓN B y PASAJE "2" CON SECCIÓN DE 10.00 metros

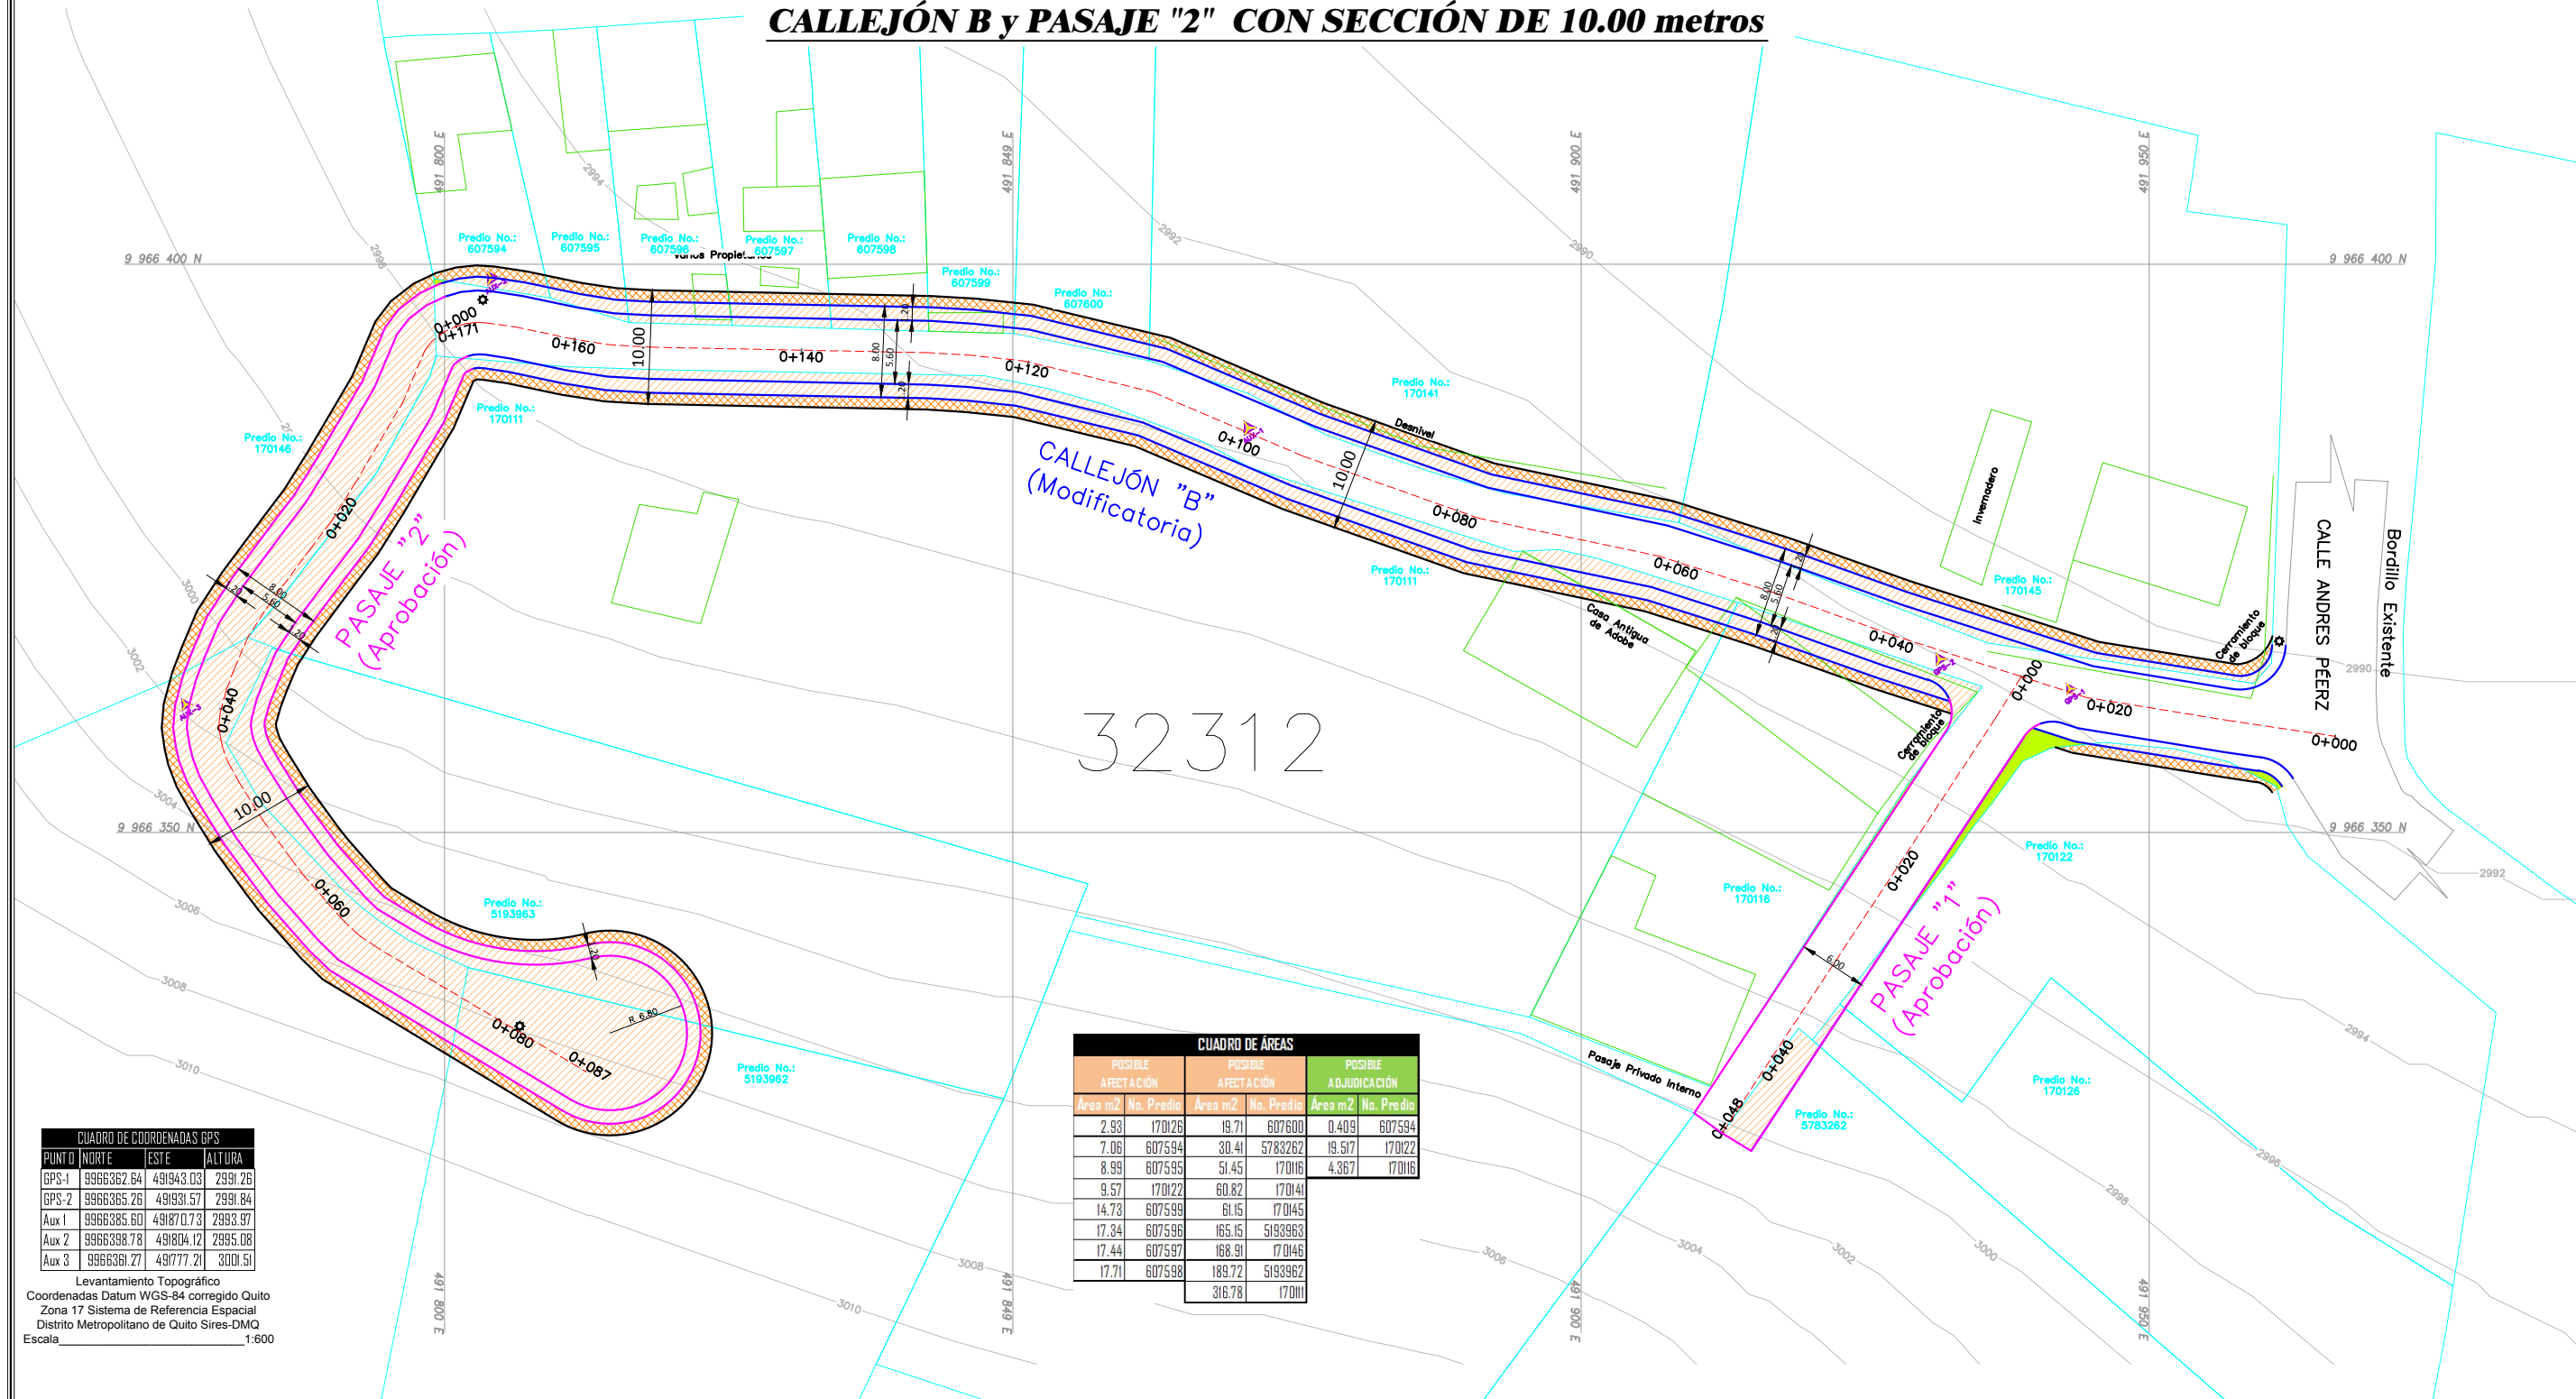

32312

CUADRO DE COORDENADAS GPS			
PUNTO	NORTE	ESTE	ALTURA
GPS-1	9966362.84	491943.03	2991.26
GPS-2	9966365.26	491931.57	2991.84
Aux 1	9966385.60	491870.73	2993.97
Aux 2	9966398.78	491804.12	2995.08
Aux 3	9966361.27	491777.21	3001.51

CUADRO DE ÁREAS					
POSIBLE AFECTACIÓN		POSIBLE ADJUDICACIÓN		POSIBLE ADJUDICACIÓN	
Área m ²	No. Predio	Área m ²	No. Predio	Área m ²	No. Predio
2.93	170126	19.71	607600	0.409	607594
7.06	607594	30.41	5783282	19.517	170122
8.99	607595	51.45	170116	4.367	170116
9.57	170122	60.82	170141		
14.73	607599	61.15	170145		
17.34	607596	165.15	5193963		
17.44	607597	168.91	170146		
17.71	607598	189.72	5193962		
		316.78	170111		

Levantamiento Topográfico
Coordenadas Datum WGS-84 corregido Quito
Zona 17 Sistema de Referencia Espacial
Distrito Metropolitano de Quito Sires-DMQ
Escala 1:600

SELLOS MUNICIPALES:

LEYENDA

	PUNTOS GPS		HOJAS VIALES
	POSTE DE LUZ		GRILLA DE COORDENADAS
	CURVA DE NIVEL		CATASTRO SIREC-Q
	VÍA EXISTENTE		CONSTRUCCIONES
	EJE		ÁREA DE AFECTACIÓN
	CALLEJÓN B (Modificatoria)		ÁREA DE ADJUDICACIÓN
	PASAJES "1" Y "2" (Aprobación)		MAYOR AFECTACIÓN (Sección de 10 m)
	CALLEJÓN B y PASAJE "2" (Sección de 10 m)		

SECCIONES TRANSVERSALES

Escala 1:220

SECCIÓN DE: CALLEJÓN "B" Y PASAJE "2"

SECCIÓN DE: PASAJE "1"

UBICACIÓN:

Escala 1:15000

ADMINISTRACIÓN ZONAL QUITUMBE

ADMINISTRADORA ZONAL DE QUITUMBE

Dra. Mónica Flores Granda

DIRECTOR DE GESTIÓN DEL TERRITORIO

JEFE DE UNIDAD DE TERRITORIO Y VIVIENDA

Arq. Juan Guerrero

Ing. Santiago Manosalvas

QUITO grande otra vez

Administración Zonal QUITUMBE

PROYECTO: MODIFICATORIA DEL TRAZADO VIAL DEL CALLEJÓN "B" Y APROBACIÓN DE PASAJE "1" Y PASAJE "2"

PARROQUIA: LA ECUATORIANA	HOJA: 2 / 2
BARRIO: ESPEJO	FECHA: ABRIL 2020
CONTIENE: LEVANTAMIENTO TOPOGRÁFICO GEORREFERENCIADO	ESCALA: 1:600
TRAZADO VIAL	HOJA VIAL: 32312
SECCIONES TRANSVERSALES	
CUADRO DE COORDENADAS	
DETALLES DE CURVA DE RETORNO	