


# MODIFICATORIA DEL TRAZADO VIAL DEL CALLEJÓN "B" Y APROBACIÓN DE PASAJE "1" Y PASAJE "2"

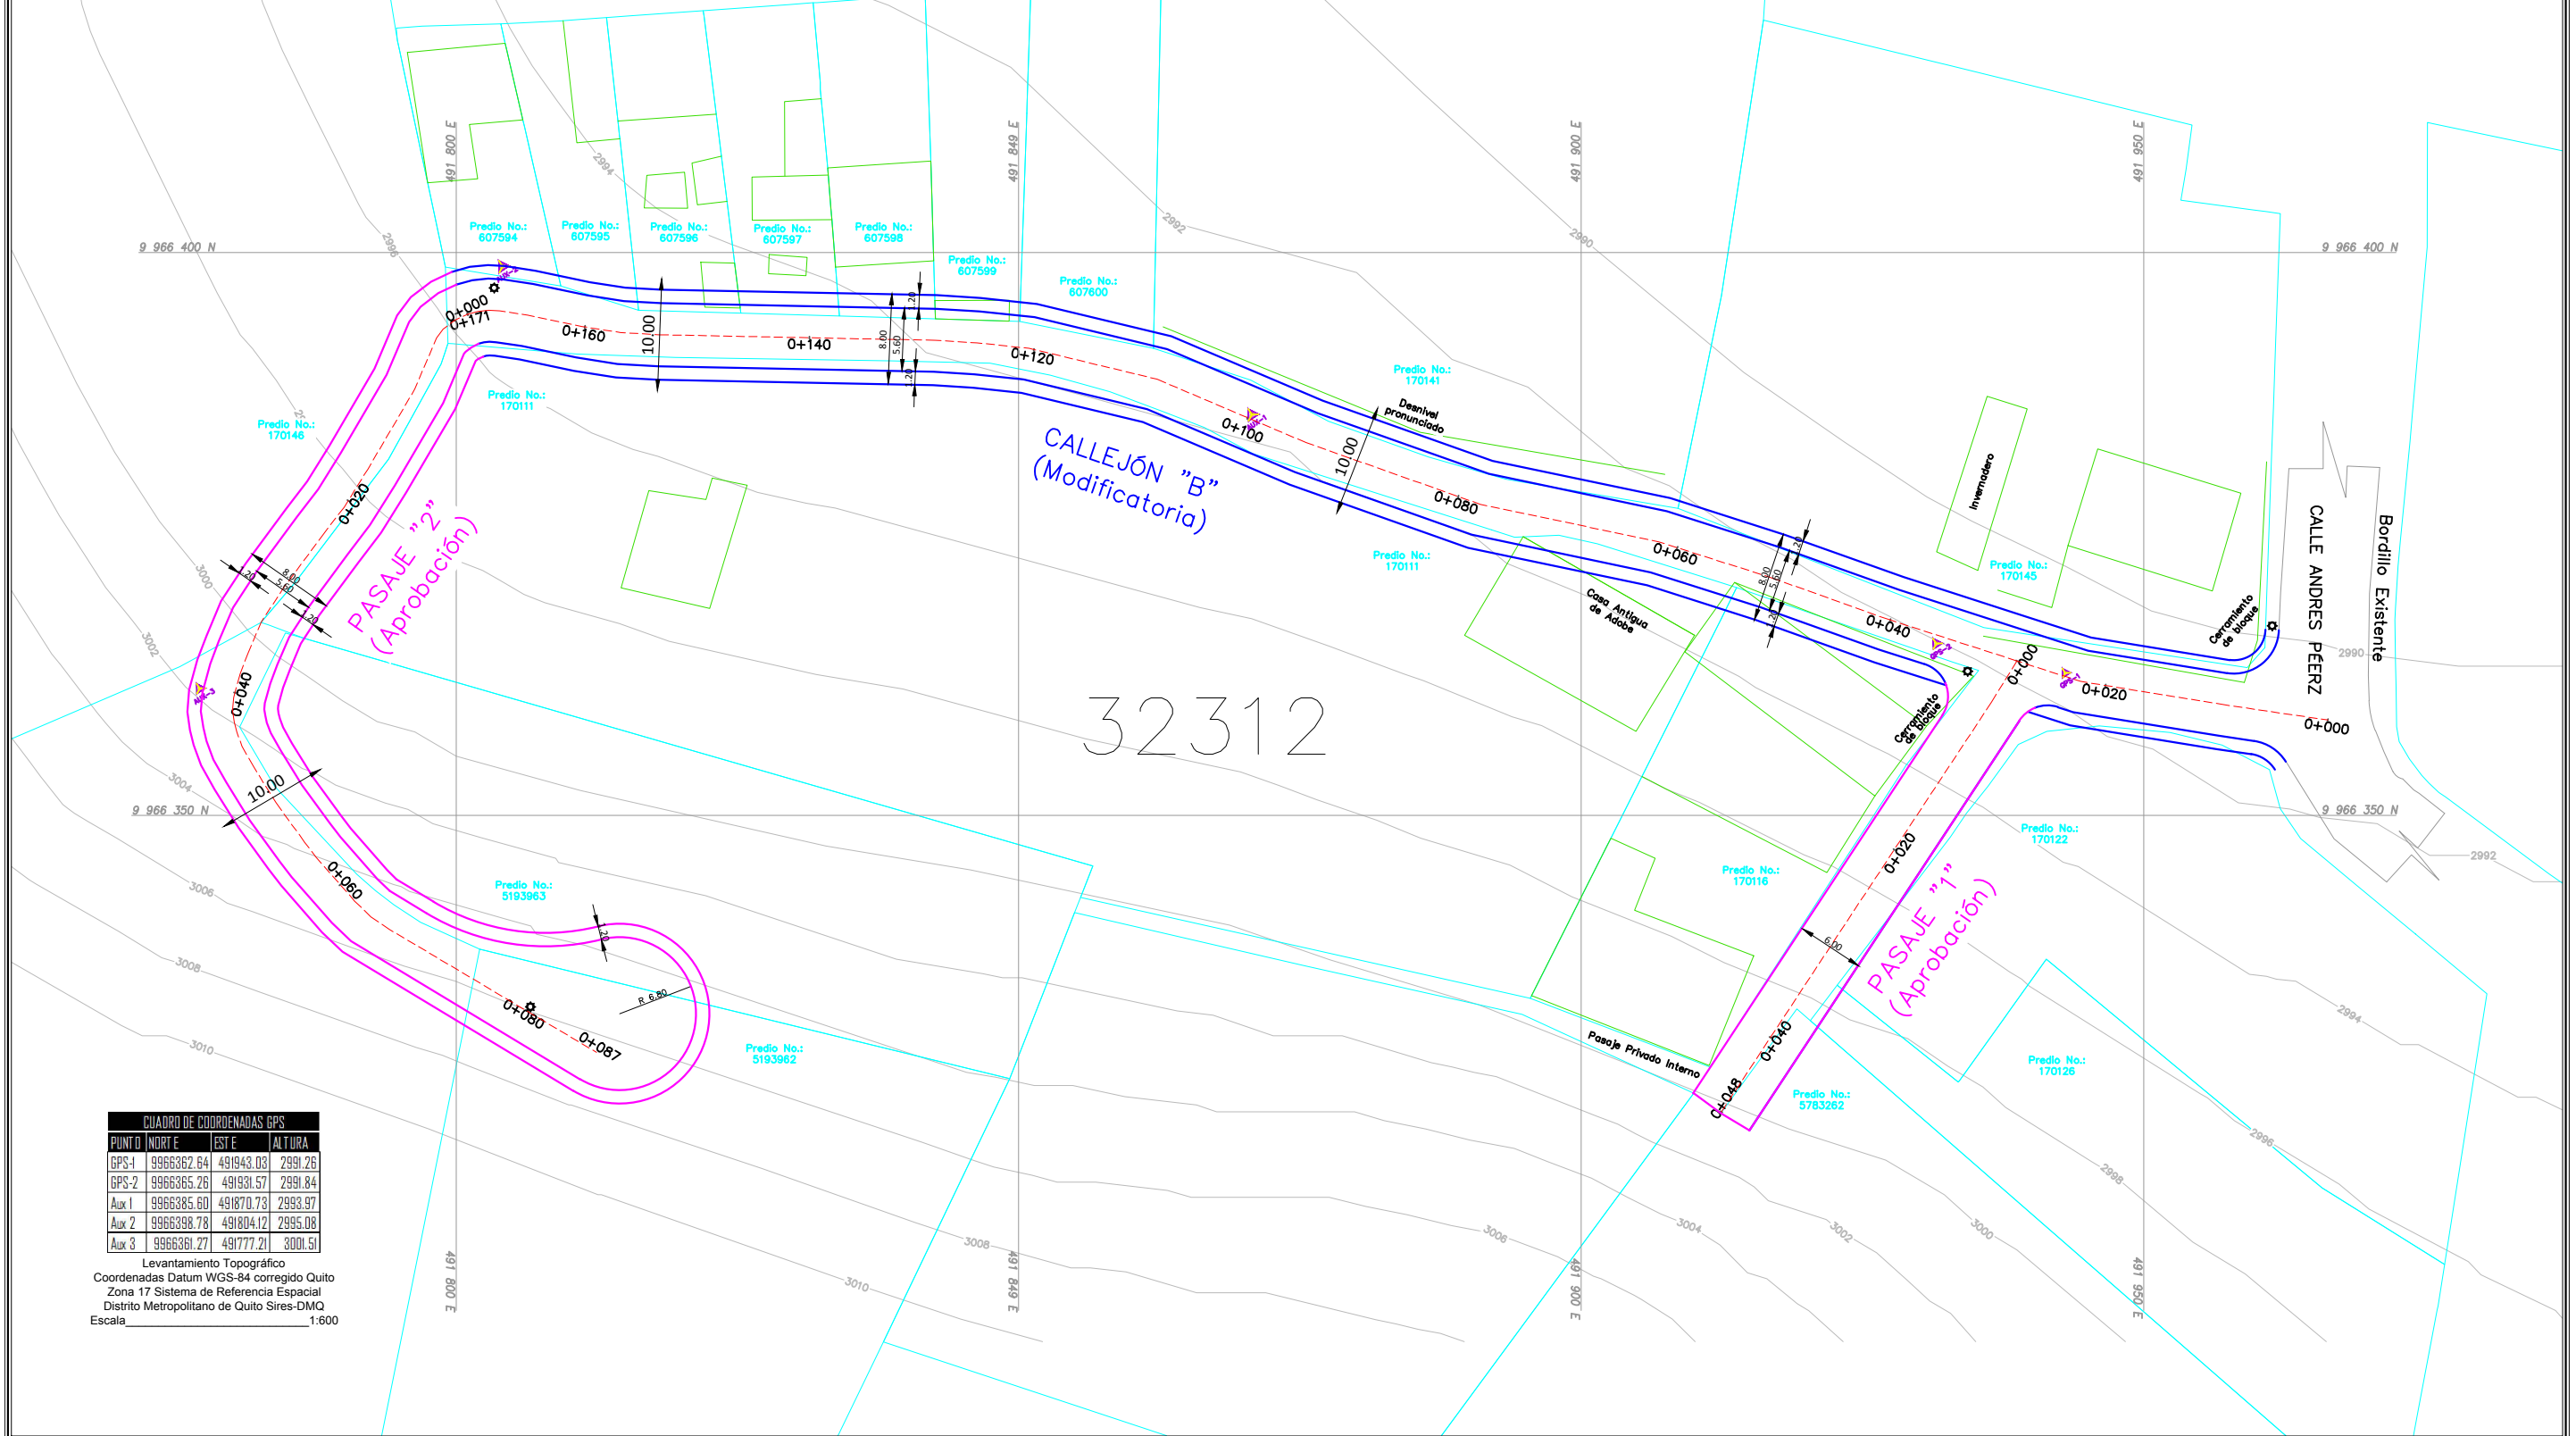

32312

CUADRO DE COORDENADAS GPS			
PUNTO	NORTE	ESTE	ALTURA
GPS-1	9966362.64	491943.03	2991.26
GPS-2	9966365.26	491931.57	2991.84
Aux 1	9966385.60	491870.73	2993.97
Aux 2	9966398.78	491804.12	2995.08
Aux 3	9966361.27	491777.21	3001.51

Levantamiento Topográfico  
 Coordenadas Datum WGS-84 corregido Quito  
 Zona 17 Sistema de Referencia Espacial  
 Distrito Metropolitano de Quito Sires-DMQ  
 Escala 1:600

**SELLOS MUNICIPALES:**

**LEYENDA**  
Escala 1:1000

- PUNTOS GPS
- POSTE DE LUZ
- CURVA DE NIVEL
- VÍA EXISTENTE
- EJE
- CALLEJÓN B (Modificatoria)
- PASAJES "1" Y "2" (Aprobación)
- HOJAS VIALES
- GRILLA DE COORDENADAS
- CATASTRO SIREC-Q
- CONSTRUCCIONES

**DETALLES CURVA DE RETORNO PASAJE "2"**

**SECCIONES TRANSVERSALES**  
Escala 1:220

SECCIÓN DE:  
CALLEJÓN "B" Y PASAJE "2"

SECCIÓN DE:  
PASAJE "1"

**UBICACIÓN:**  
Escala 1:15000

ADMINISTRACIÓN ZONAL QUITUMBE

ADMINISTRADORA ZONAL DE QUITUMBE

Dra. Mónica Flores Granda

DIRECTOR DE GESTIÓN DEL TERRITORIO

JEFE DE UNIDAD DE TERRITORIO Y VIVIENDA

Arq. Juan Guerrero      Ing. Santiago Manosalvas

PROYECTO: **MODIFICATORIA DEL TRAZADO VIAL DEL CALLEJÓN "B" Y APROBACIÓN DE PASAJE "1" Y PASAJE "2"**

PARROQUIA: LA ECUATORIANA	HOJA: 1 / 2
BARRIO: ESPEJO	FECHA: ABRIL 2020
CONTIENE: LEVANTAMIENTO TOPOGRÁFICO GEORREFERENCIADO	ESCALA: 1 : 600
TRAZADO VIAL	HOJA VIAL: 32312
SECCIONES TRANSVERSALES	
CUADRO DE COORDENADAS	
DETALLES DE CURVA DE RETORNO	