

517000

518000

519000

9976000

9976000

9975000

9975000


9974000

9974000

517000

518000

519000

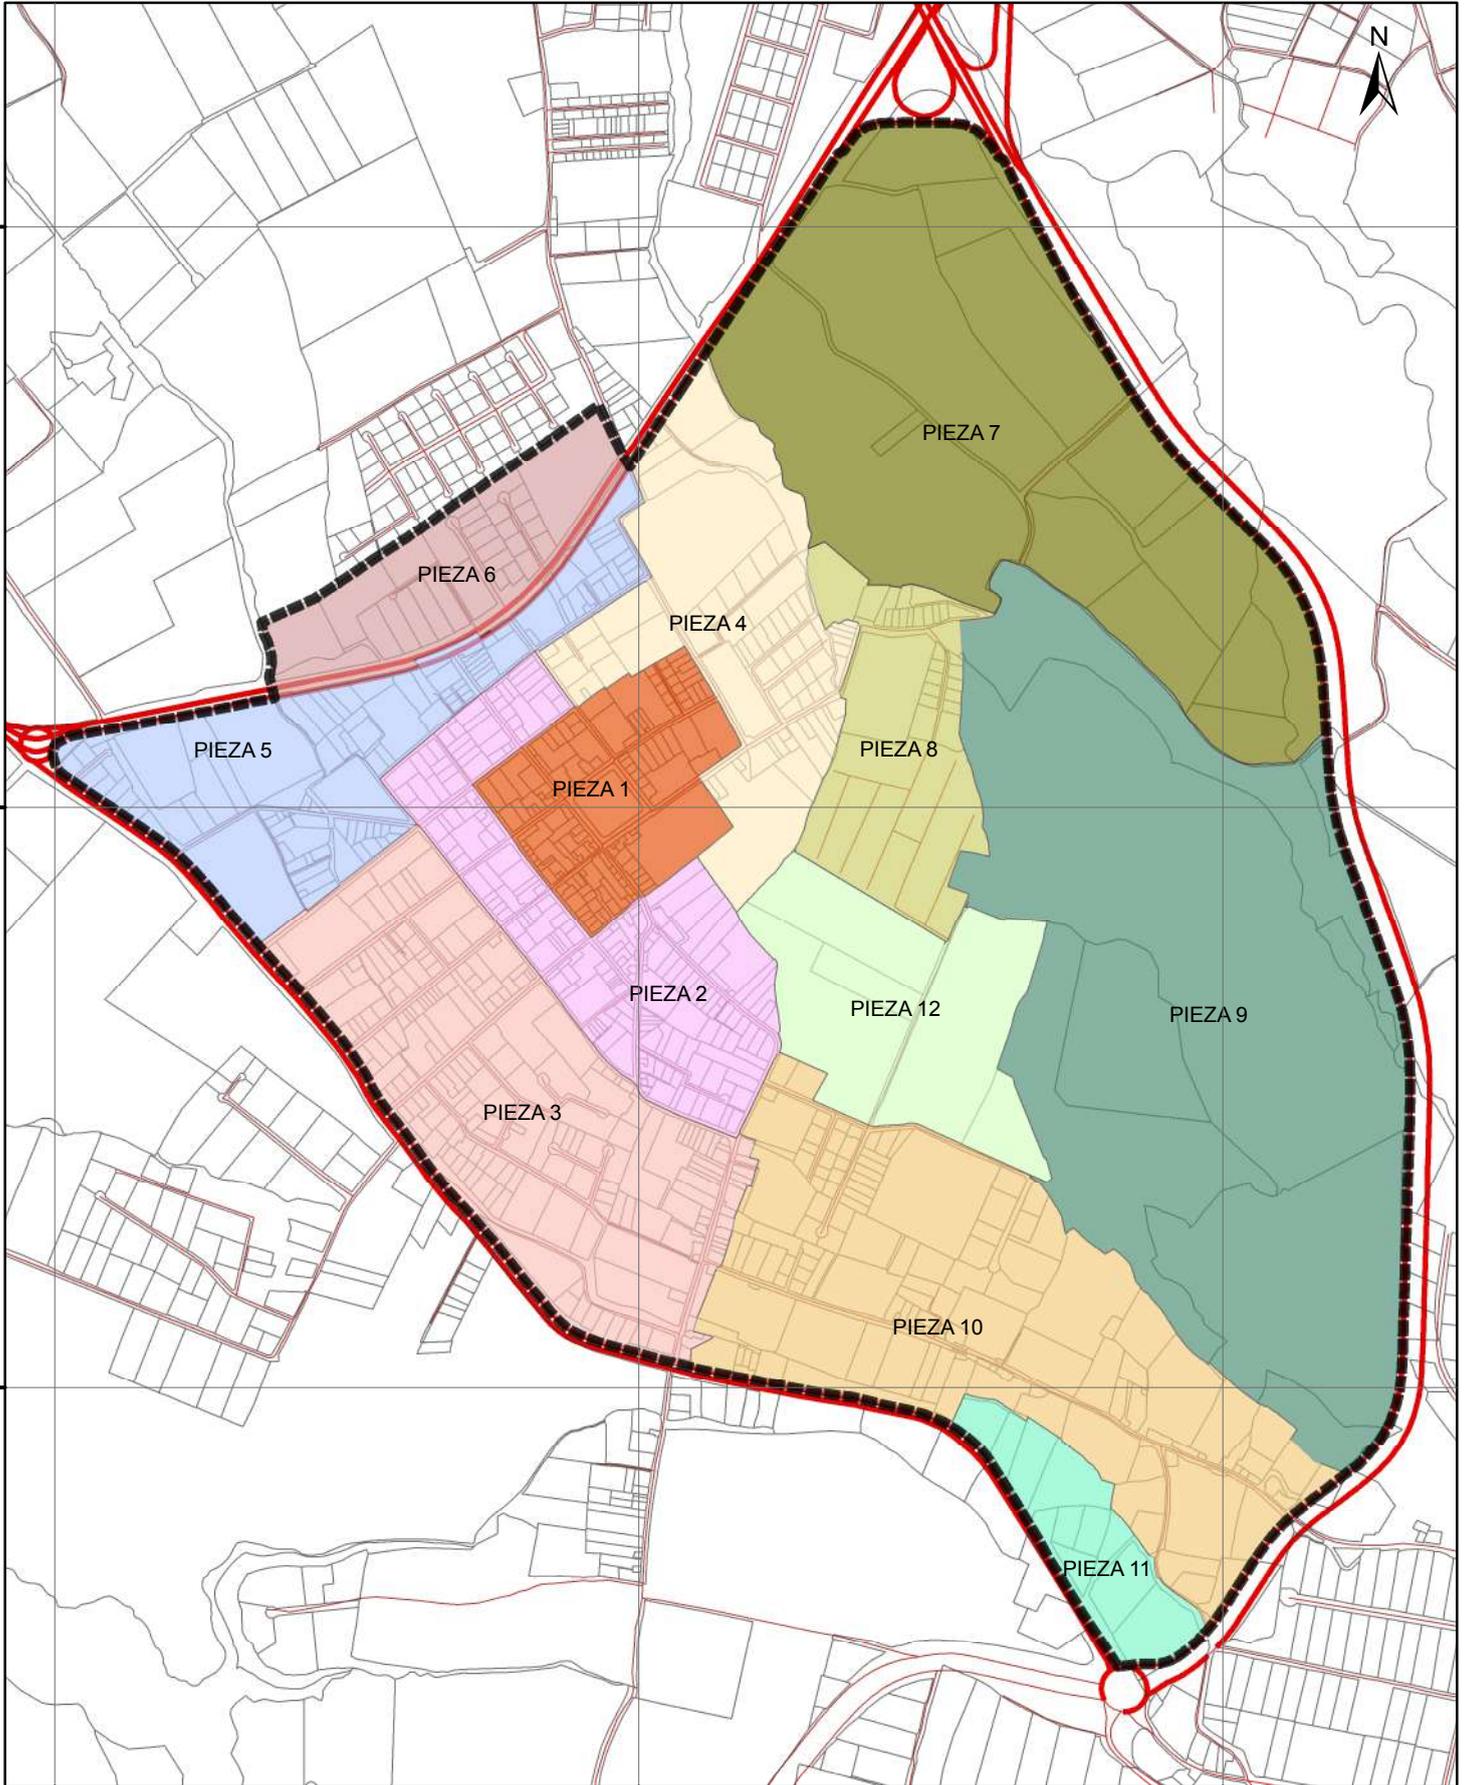

0 600 m

SISTEMA DE PROYECCIÓN SIRES DMQ

1:13.000

SECRETARÍA DE TERRITORIO
HÁBITAT Y VIVIENDA

DIRECCIÓN DE POLÍTICAS Y PLANEAMIENTO

ADMINISTRACIÓN ZONAL TUMBACO
PLAN ESPECIAL ZONA CENTRAL DE PIFO

PIEZAS URBANÍSTICAS

SEPTIEMBRE, 2020

LEYENDA

PIEZAS URBANÍSTICAS

- PIEZA 1
- PIEZA 2
- PIEZA 3
- PIEZA 4
- PIEZA 5
- PIEZA 6
- PIEZA 7
- PIEZA 8
- PIEZA 9
- PIEZA 10
- PIEZA 11
- PIEZA 12

- LIMITE PLAN PIFO
- LOTES CATASTRO
- VIAS ARTERIALES
- VIAS COLECTORAS

ANEXO

10