

517000

518000

519000

9976000

9976000

9975000

9975000


9974000

9974000

517000

518000

519000

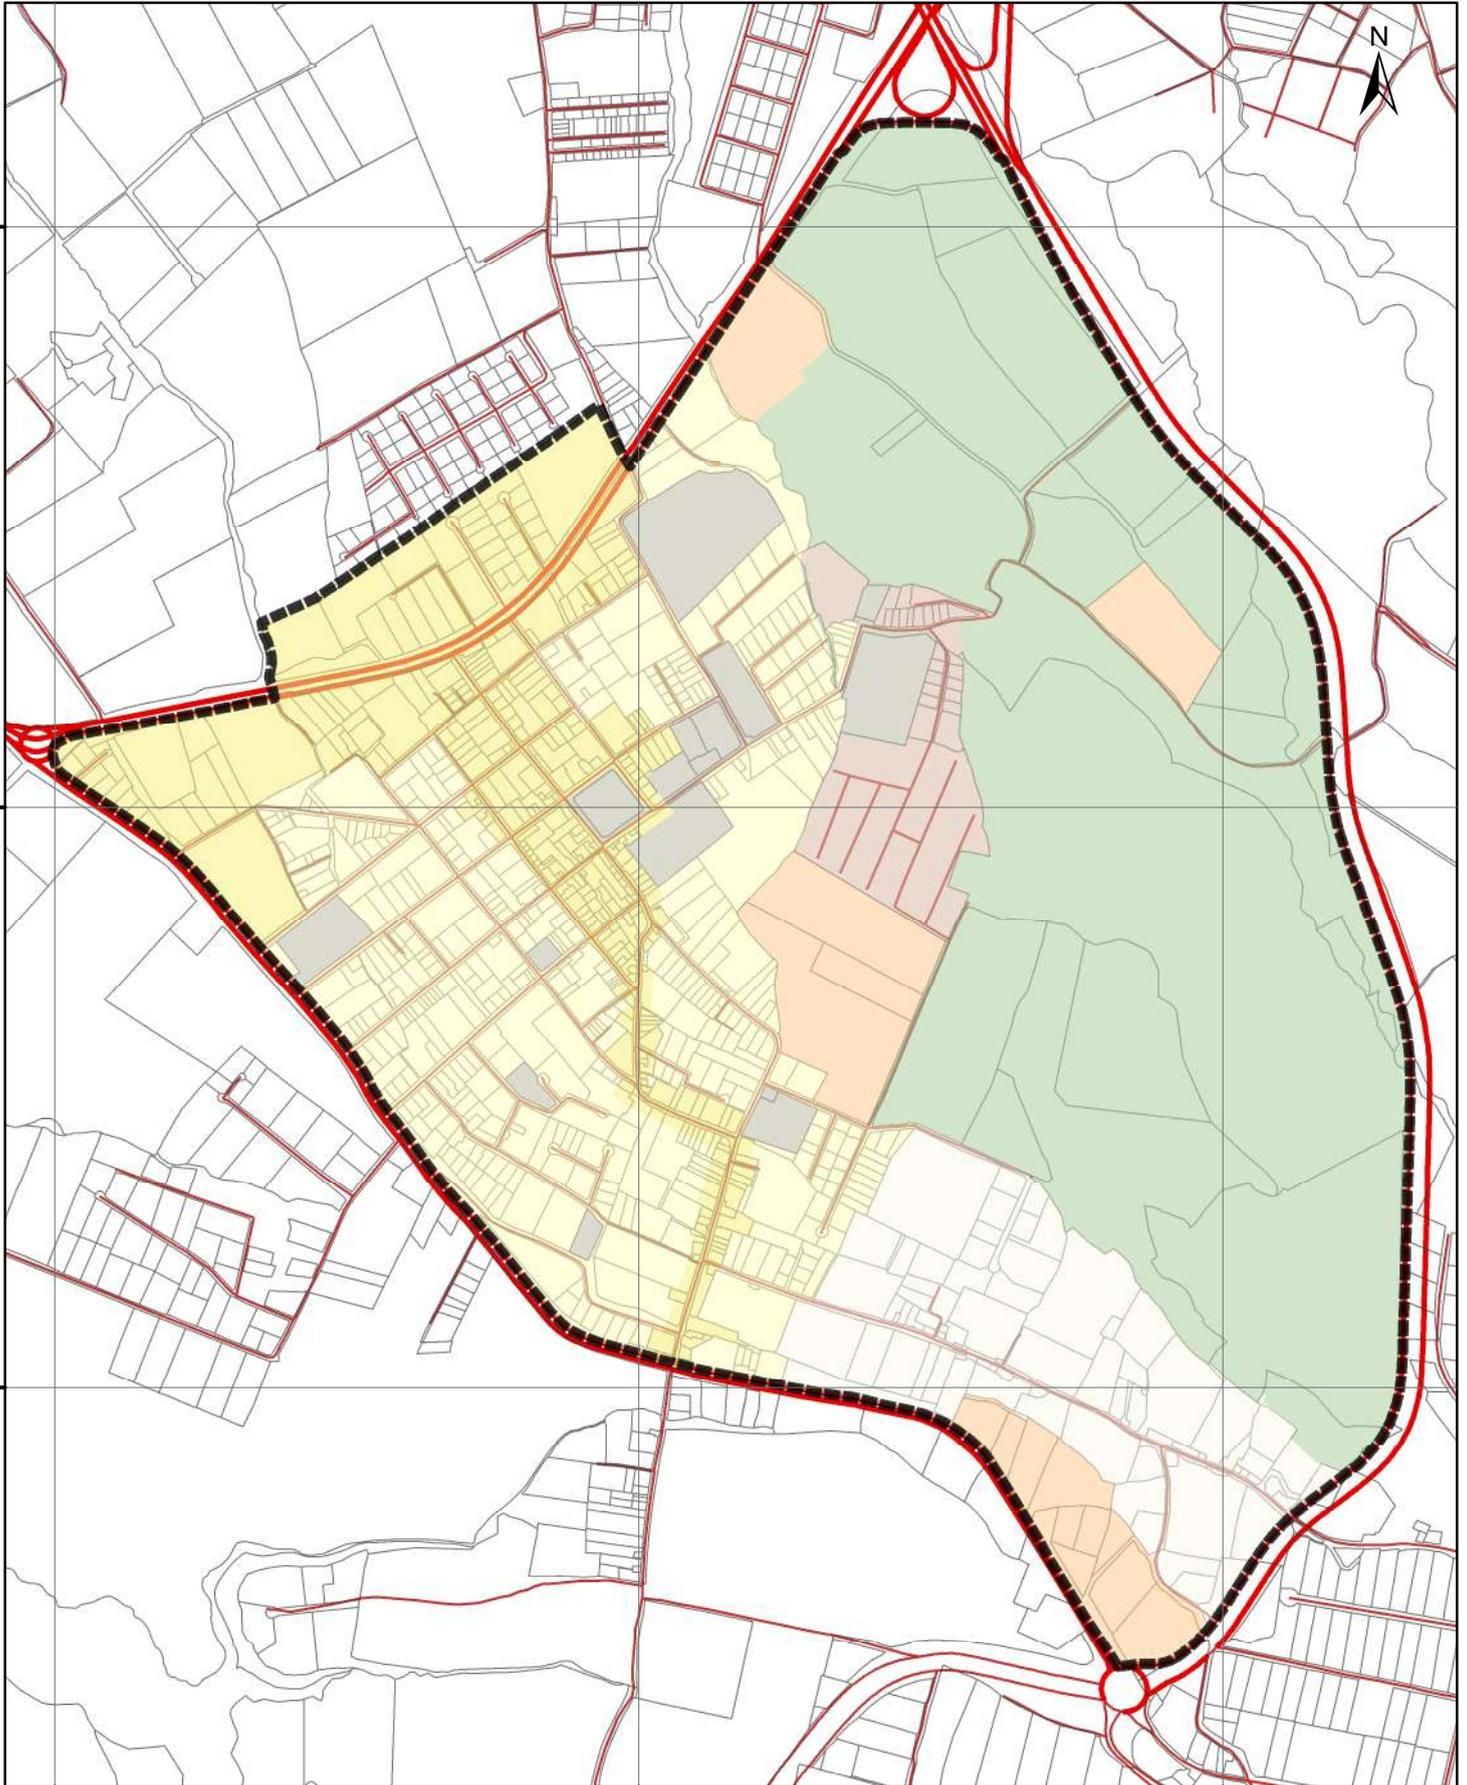

0 600 m
SISTEMA DE PROYECCIÓN SIRES DMQ

1:13.000

SECRETARÍA DE TERRITORIO
HÁBITAT Y VIVIENDA

DIRECCIÓN DE POLÍTICAS Y PLANEAMIENTO

ADMINISTRACIÓN ZONAL TUMBACO
PLAN ESPECIAL ZONA CENTRAL DE PIFO

USOS DE SUELO

SEPTIEMBRE, 2020

LEYENDA

USOS DE SUELO

- RESIDENCIAL URBANO 3
- RESIDENCIAL URBANO 2
- RESIDENCIAL URBANO 1
- RN SOSTENIBLE
- AGRICOLA RESIDENCIAL
- RESIDENCIAL RURAL 1
- EQUIPAMIENTO

- LÍMITE PLAN PIFO
- ▭ LÍMITE URBANO
- LOTES CATASTRO
- VIAS ARTERIALES
- VIAS COLECTORAS

ANEXO

12