

517000

518000

519000

9976000

9976000

9975000

9975000


9974000

9974000

517000

518000

519000

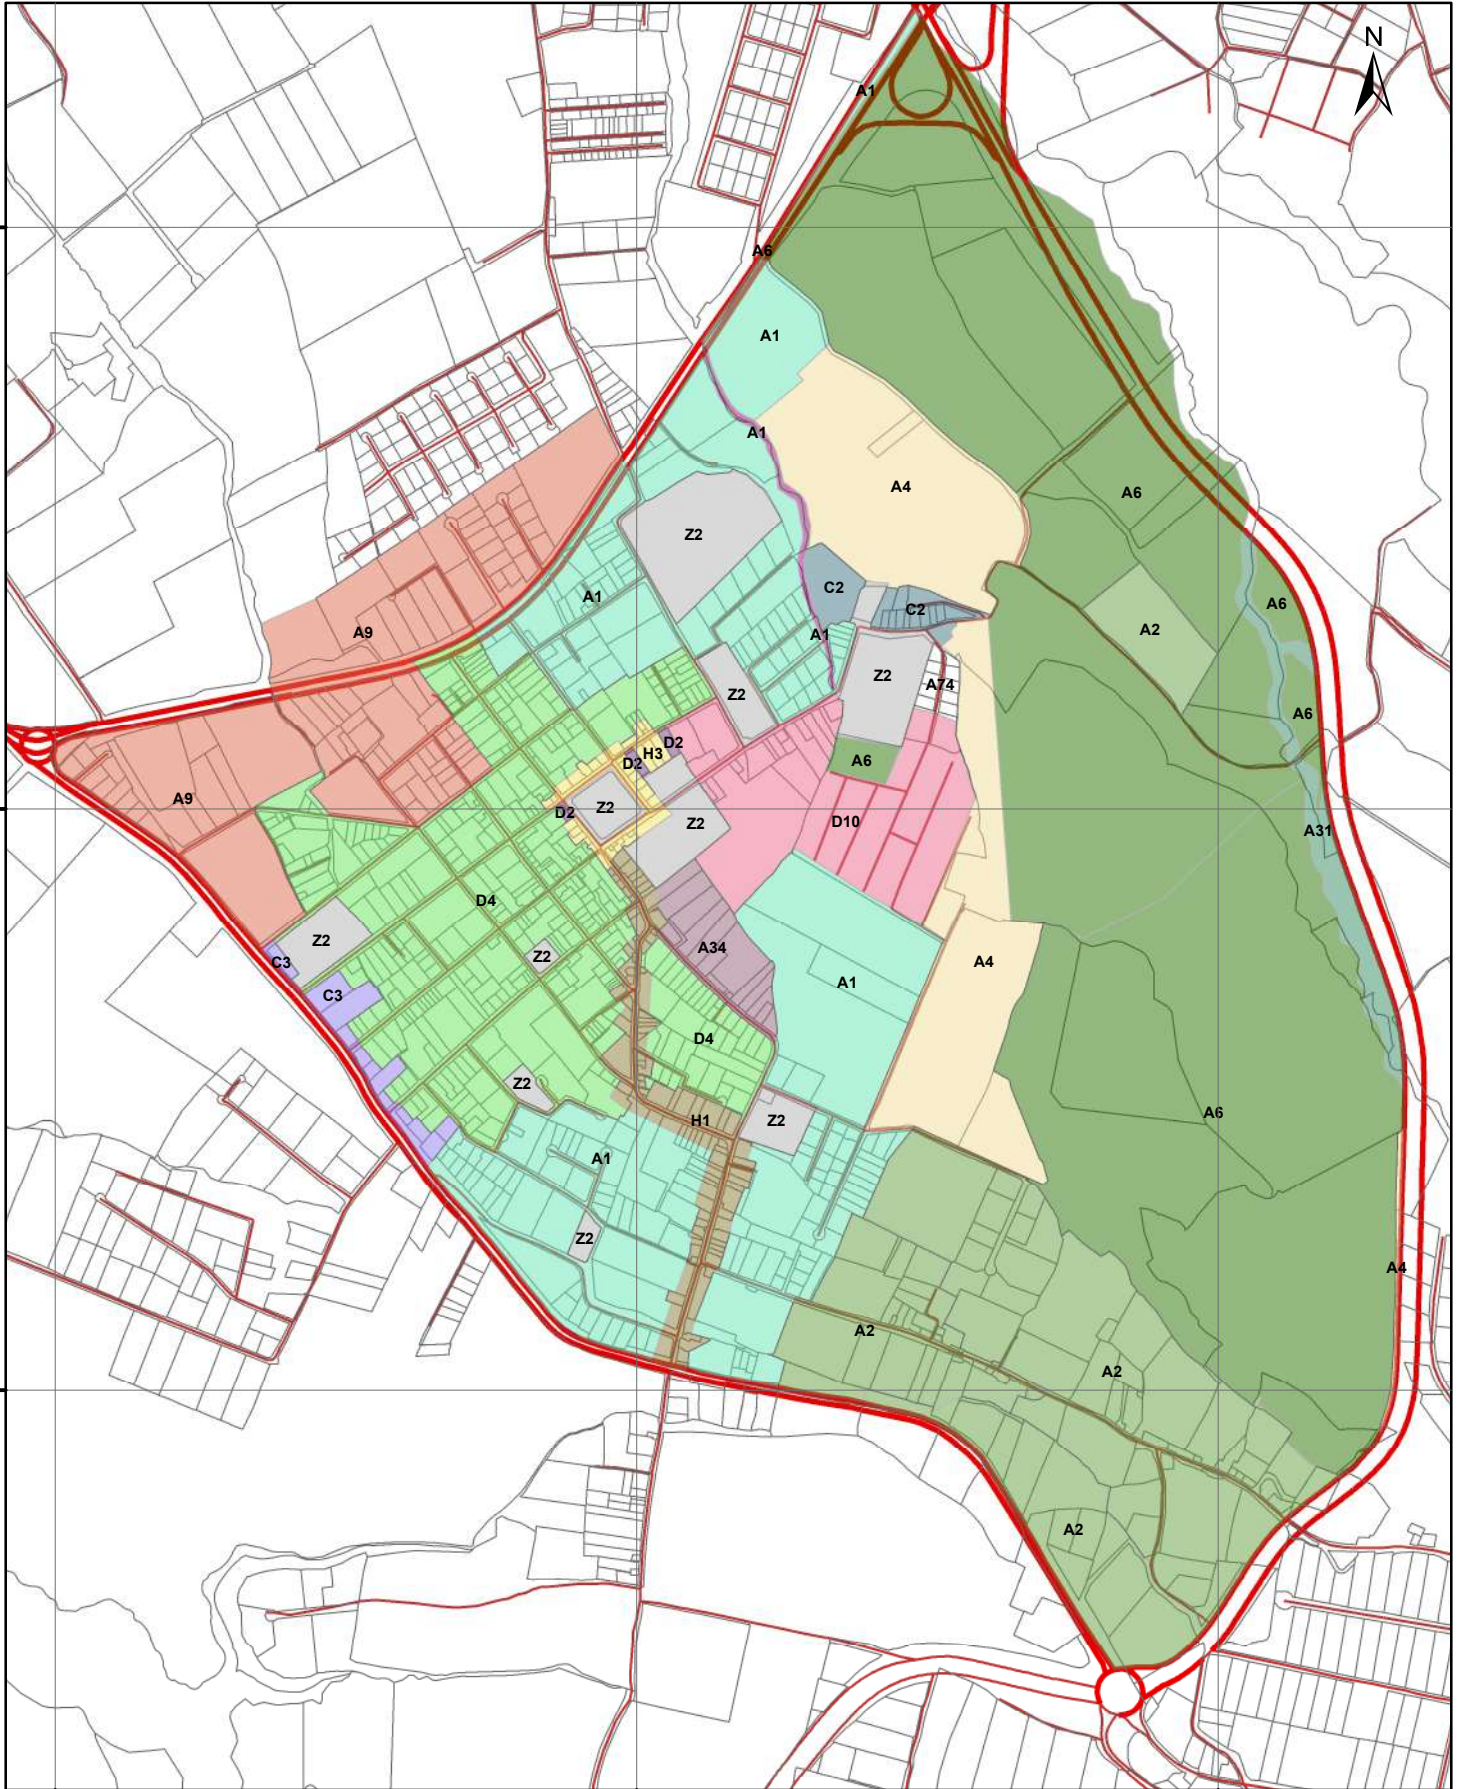

0 600 m

SISTEMA DE PROYECCIÓN SIRES DMQ

1:13.000

SECRETARÍA DE TERRITORIO
HÁBITAT Y VIVIENDA

DIRECCIÓN DE POLÍTICAS Y PLANEAMIENTO

ADMINISTRACIÓN ZONAL TUMBACO
PLAN ESPECIAL ZONA CENTRAL DE PIFO

ZONIFICACIÓN

SEPTIEMBRE, 2020

LEYENDA

ZONIFICACIÓN

- A1002-35 (A2)
- A1003-35 (A9)
- A25002-1.5 (A6)
- A5002-5 (A4)
- A602-50 (A1)
- A603-50 (A34)
- C302-70 (C2)
- C303-70 (C3)
- D202H-70 (H1)
- D203-50 (D10)
- D302-80 (D2)
- D302H-70 (H3)
- D303-80 (D4)
- A602-35 (A74)
- PQ (A3)
- ZC (Z2)

- LIMITE PLAN PIFO
- LOTES CATASTRO
- VIAS ARTERIALES
- VIAS COLECTORAS

ANEXO

13