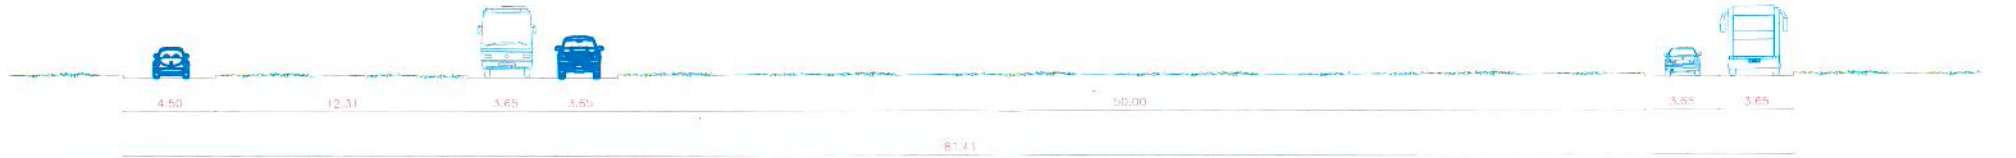

CORTE A REDONDEL 1

escala 1:250

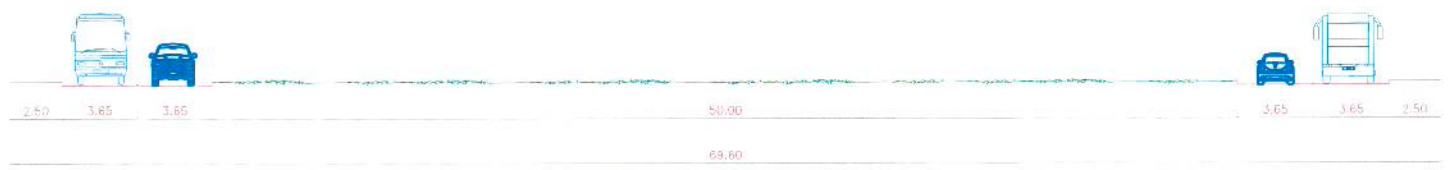

CORTE B Y C REDONDEL 2 Y 3

escala 1:250

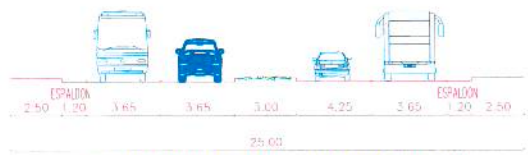

5. VIA NUEVA 3 CLAVE: TC2A2 (PUOS V2)
7. JUAN LEON MERA

escala 1:250

CORTE D REDONDEL 4

escala 1:250

3. VIA NUEVA 1

escala 1:250

4. VIA NUEVA 2

escala 1:250

6. VIA NUEVA 4
CLAVE: TC2A2 (PUOS V2)

escala 1:250

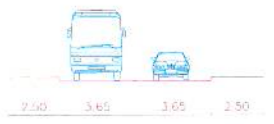

8. ENTRADA NORTE
9. SALIDA SUR
TRONCAL METROPOLITANA

escala 1:250

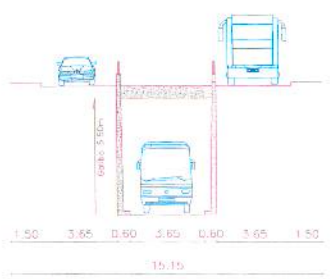

1. CALLE DE LOS CONQUISTADORES

escala 1:250

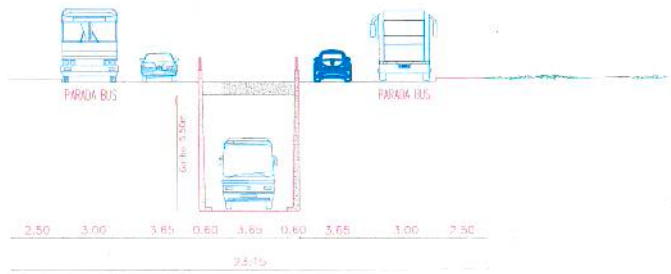

2. CALLE DEL ESTABLO

escala 1:250

QUITO
grande otra vez

DR. JORGE HOMERO YUNDA MACHADO
ALCALDE DEL DISTRITO METROPOLITANO DE QUITO
ADMINISTRACIÓN 2019 - 2023

EMPRESA PÚBLICA METROPOLITANA DE MOVILIDAD Y OBRAS PÚBLICAS

ING. MAURICIO ROSALES
GERENTEGENERAL

GERENCIA DE ESTUDIOS Y FISCALIZACIÓN

CONTIENE: SECCIONES TIPICAS

UBICACIÓN: PARROQUIA DE CUMBAYA

PROYECTO: ANTEPROYECTO SOLUCIÓN MOVILIDAD SECTOR LA LIRA INTEGRACION DEL SECTOR LOS COMARCA / CEBOLLAR / SANTA LUCIA

ELABORADO POR: ING. LEONARDO TUPIZA S. / ING. ARTURO PEDRA	ESCALA: S/E
DIRECTOR: ING. FRANCISCO ECHEVERRIA	FECHA: FEBRERO 2020
APROBADO POR: GERENTE DE ESTUDIOS Y FISCALIZACIÓN ING. JOSÉ UNDA DUQUE	PLANO: LTS
	LAMINA: 01-01