

517000

518000

519000

9976000

9976000

9975000

9975000


9974000

9974000

517000

518000

519000

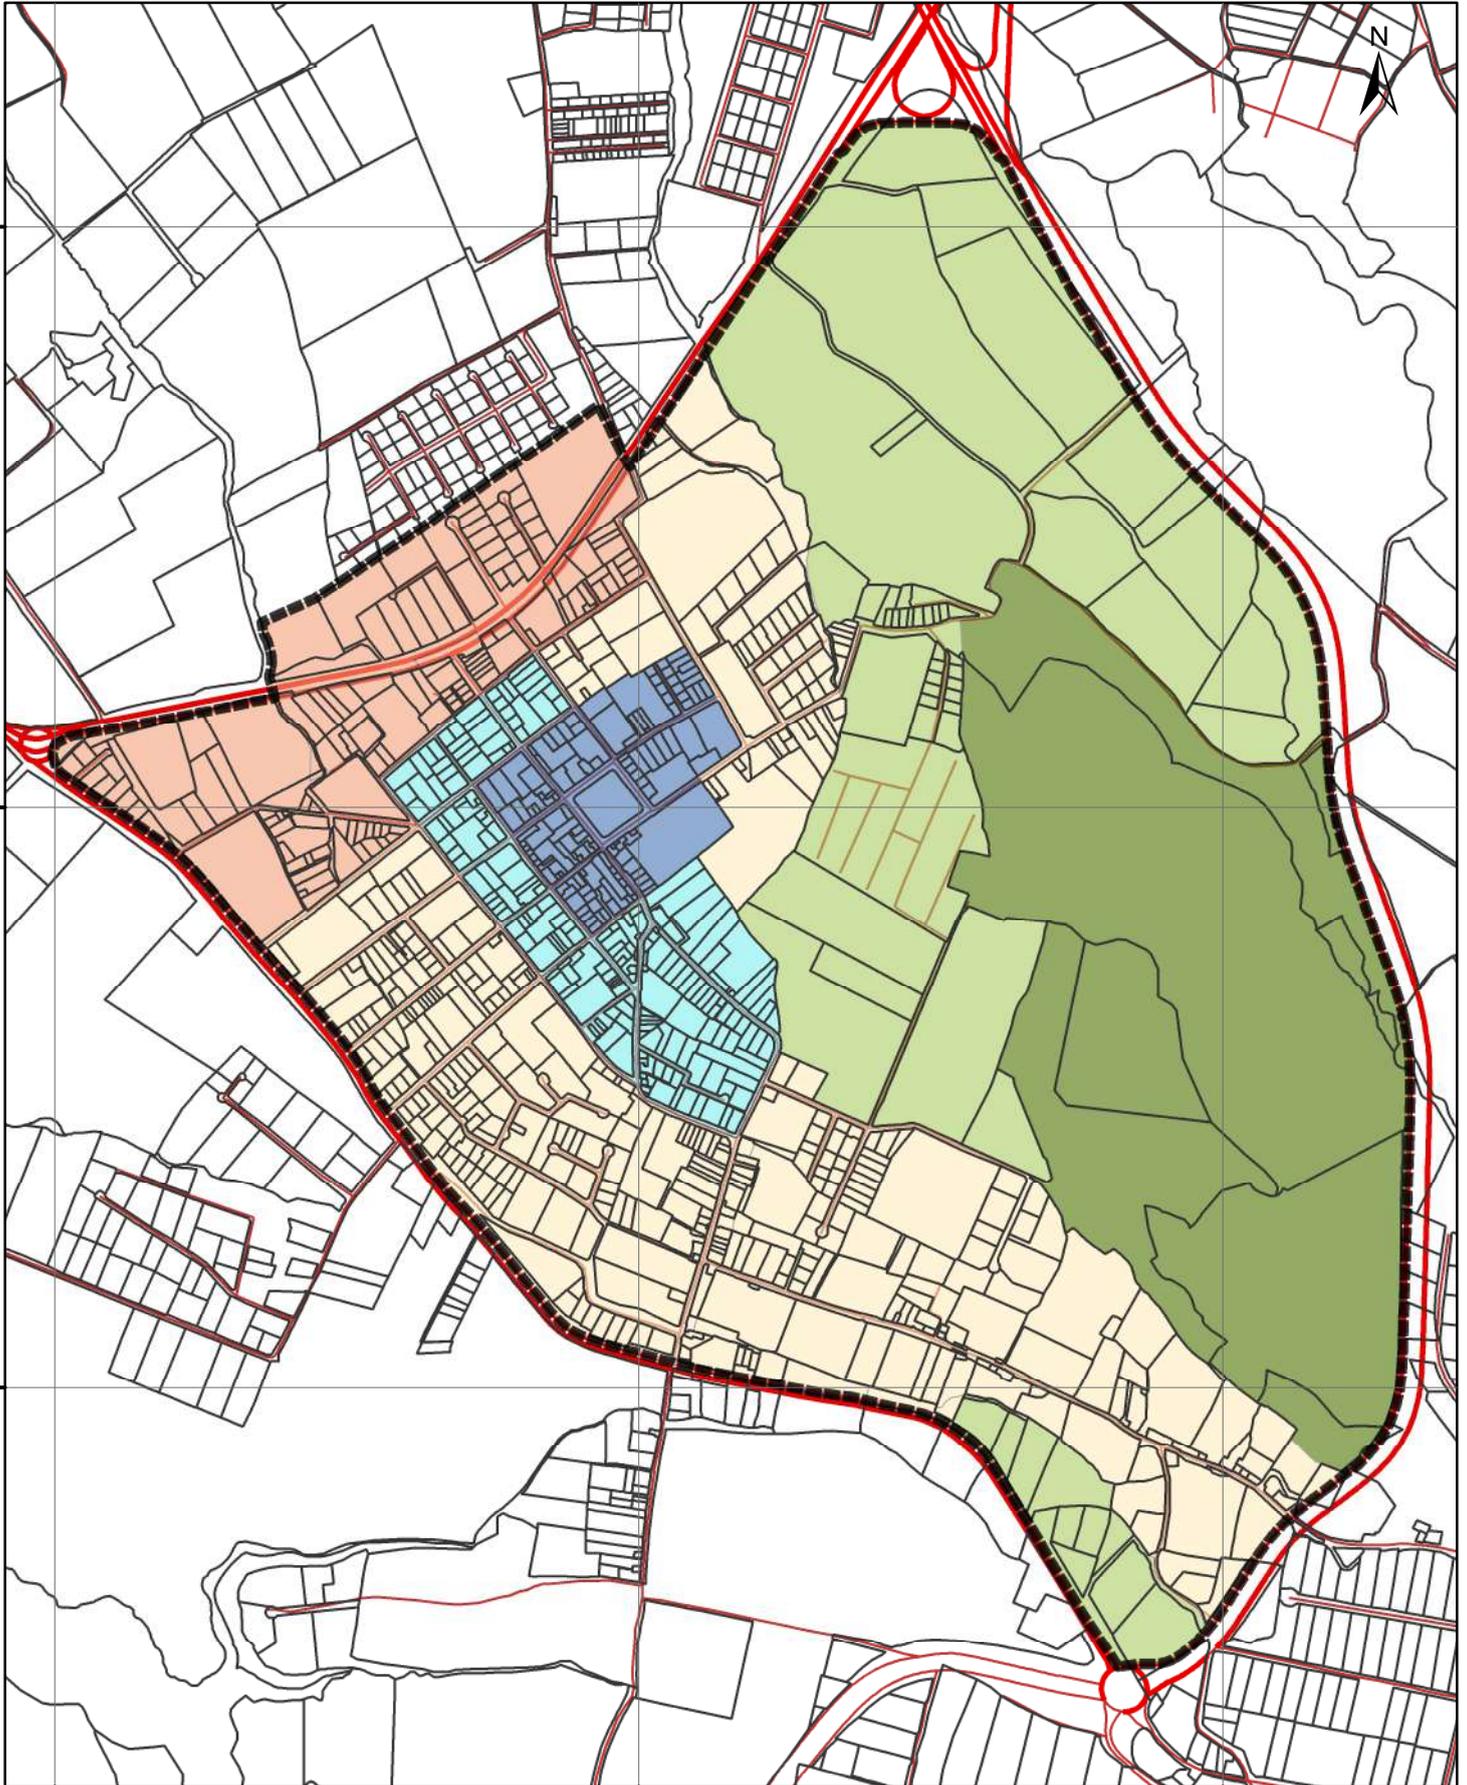

0 600 m

SISTEMA DE PROYECCIÓN SIRES DMQ

1:13.000

SECRETARÍA DE TERRITORIO  
HÁBITAT Y VIVIENDA

DIRECCIÓN DE POLÍTICAS Y PLANEAMIENTO

ADMINISTRACIÓN ZONAL TUMBACO  
PLAN ESPECIAL ZONA CENTRAL DE PIFO

TRAMIENTOS URBANÍSTICOS

SEPTIEMBRE, 2020

**LEYENDA**

**TRATAMIENTOS URBANÍSTICOS**

- CONSERVACION (U)
- CONSERVACIÓN (R)
- CONSOLIDACION
- PROMOCION PRODUCTIVA
- RENOVACION
- SOSTENIMIENTO

- LIMITE PLAN PIFO
- LOTES CATASTRO
- VIAS ARTERIALES
- VIAS COLECTORAS

**ANEXO**

11