

517000

518000

519000

9976000

9976000

9975000

9975000


9974000

9974000

517000

518000

519000

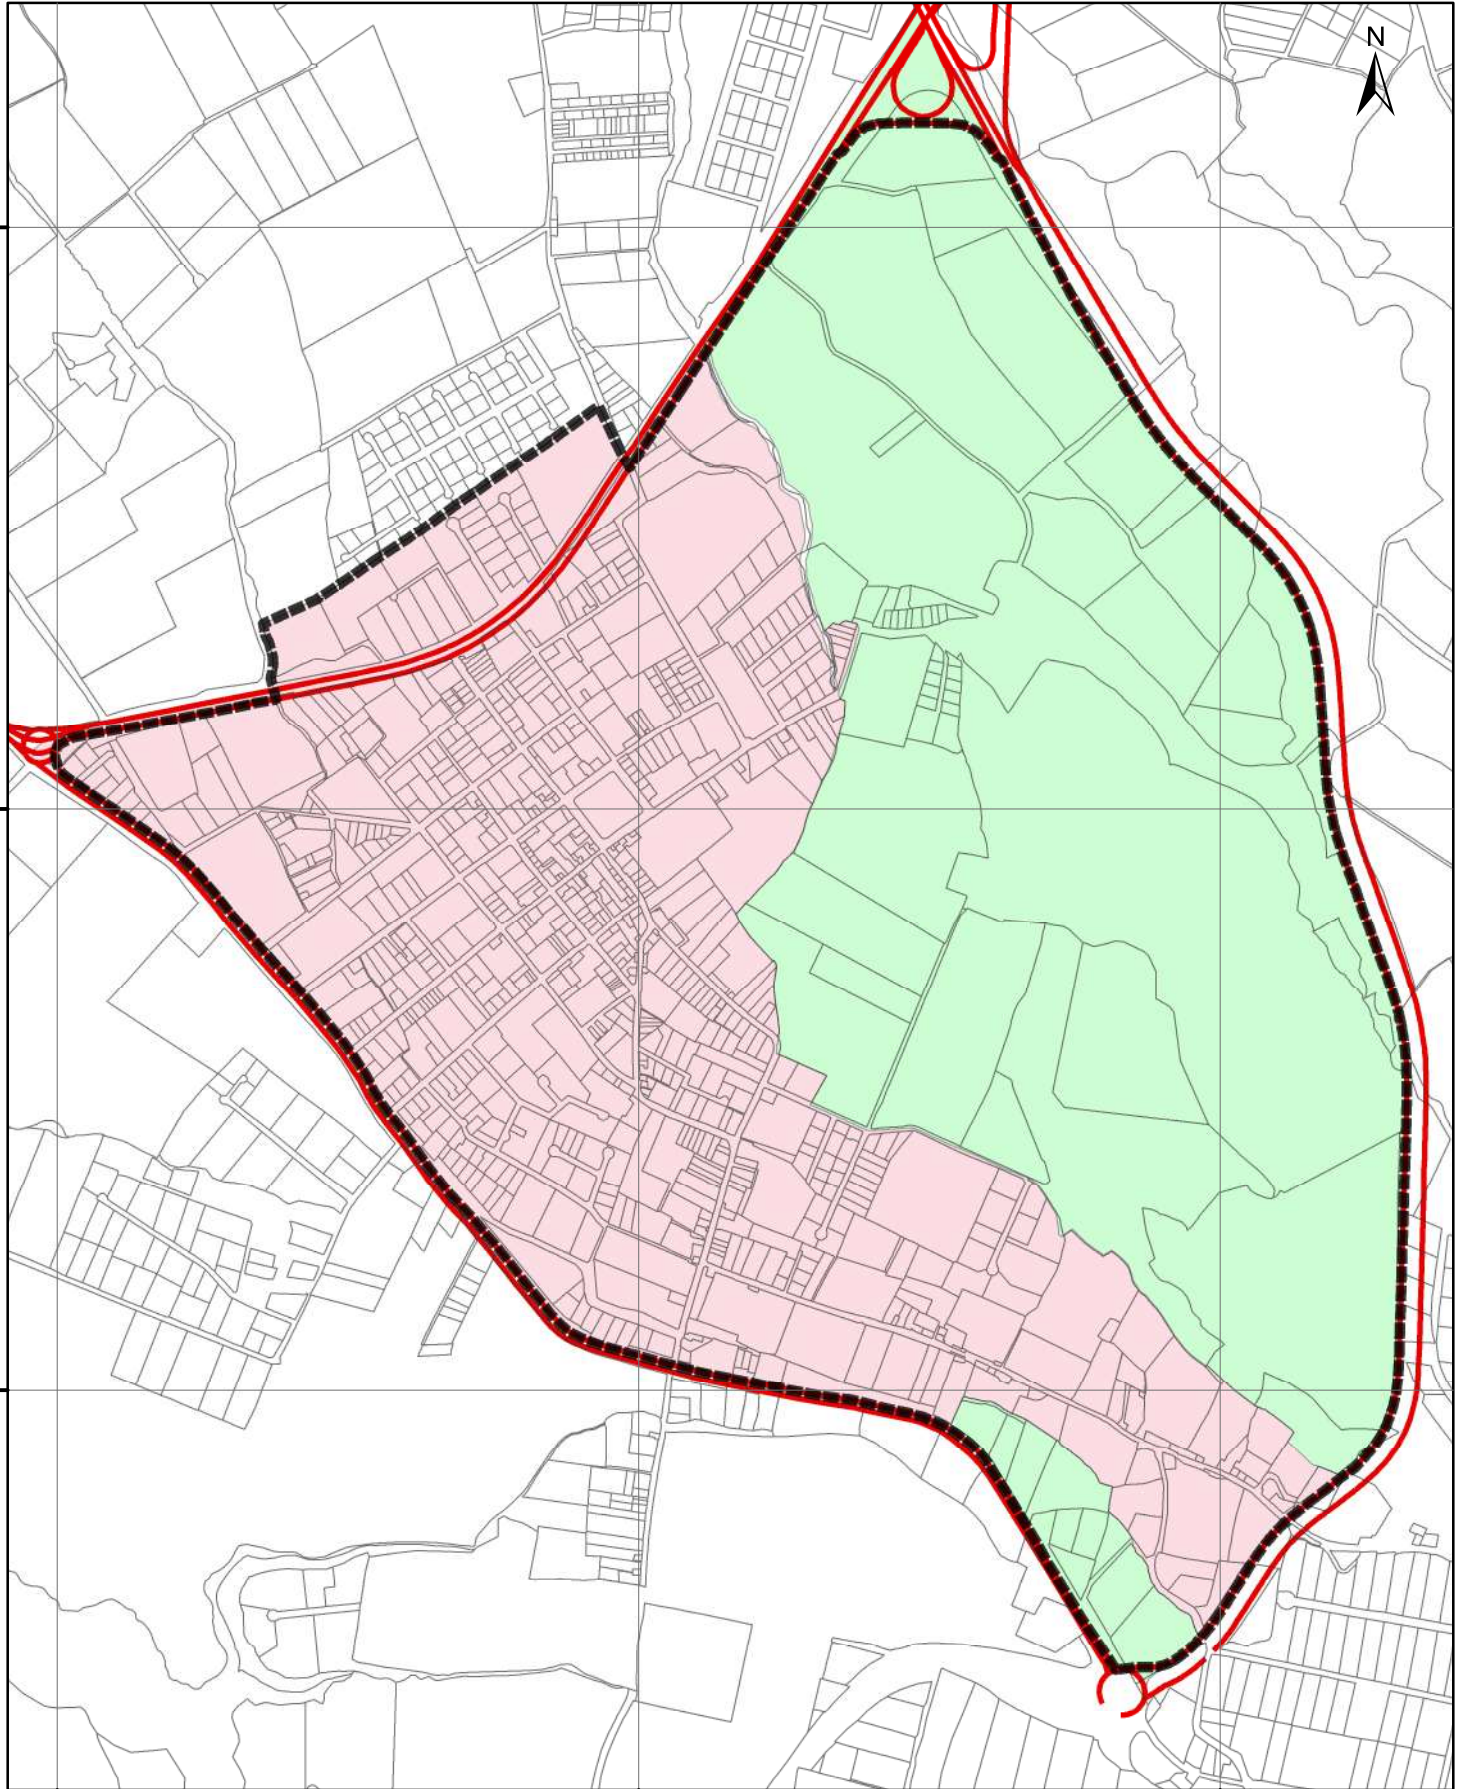

0 600 m

SISTEMA DE PROYECCIÓN SIRES DMQ

1:13.000

SECRETARÍA DE TERRITORIO
HÁBITAT Y VIVIENDA

DIRECCIÓN DE POLÍTICAS Y PLANEAMIENTO

ADMINISTRACIÓN ZONAL TUMBACO
PLAN ESPECIAL ZONA CENTRAL DE PIFO

CLASIFICACIÓN DE SUELO

SEPTIEMBRE, 2020

LEYENDA

- LIMITE PLAN PIFO
- LOTES CATASTRO
- VIAS ARTERIALES
- VIAS COLECTORAS

CLASIFICACIÓN DE SUELO

- RURAL
- URBANO

ANEXO

9