



9976000


9976000

9975000

9975000

9974000

9974000

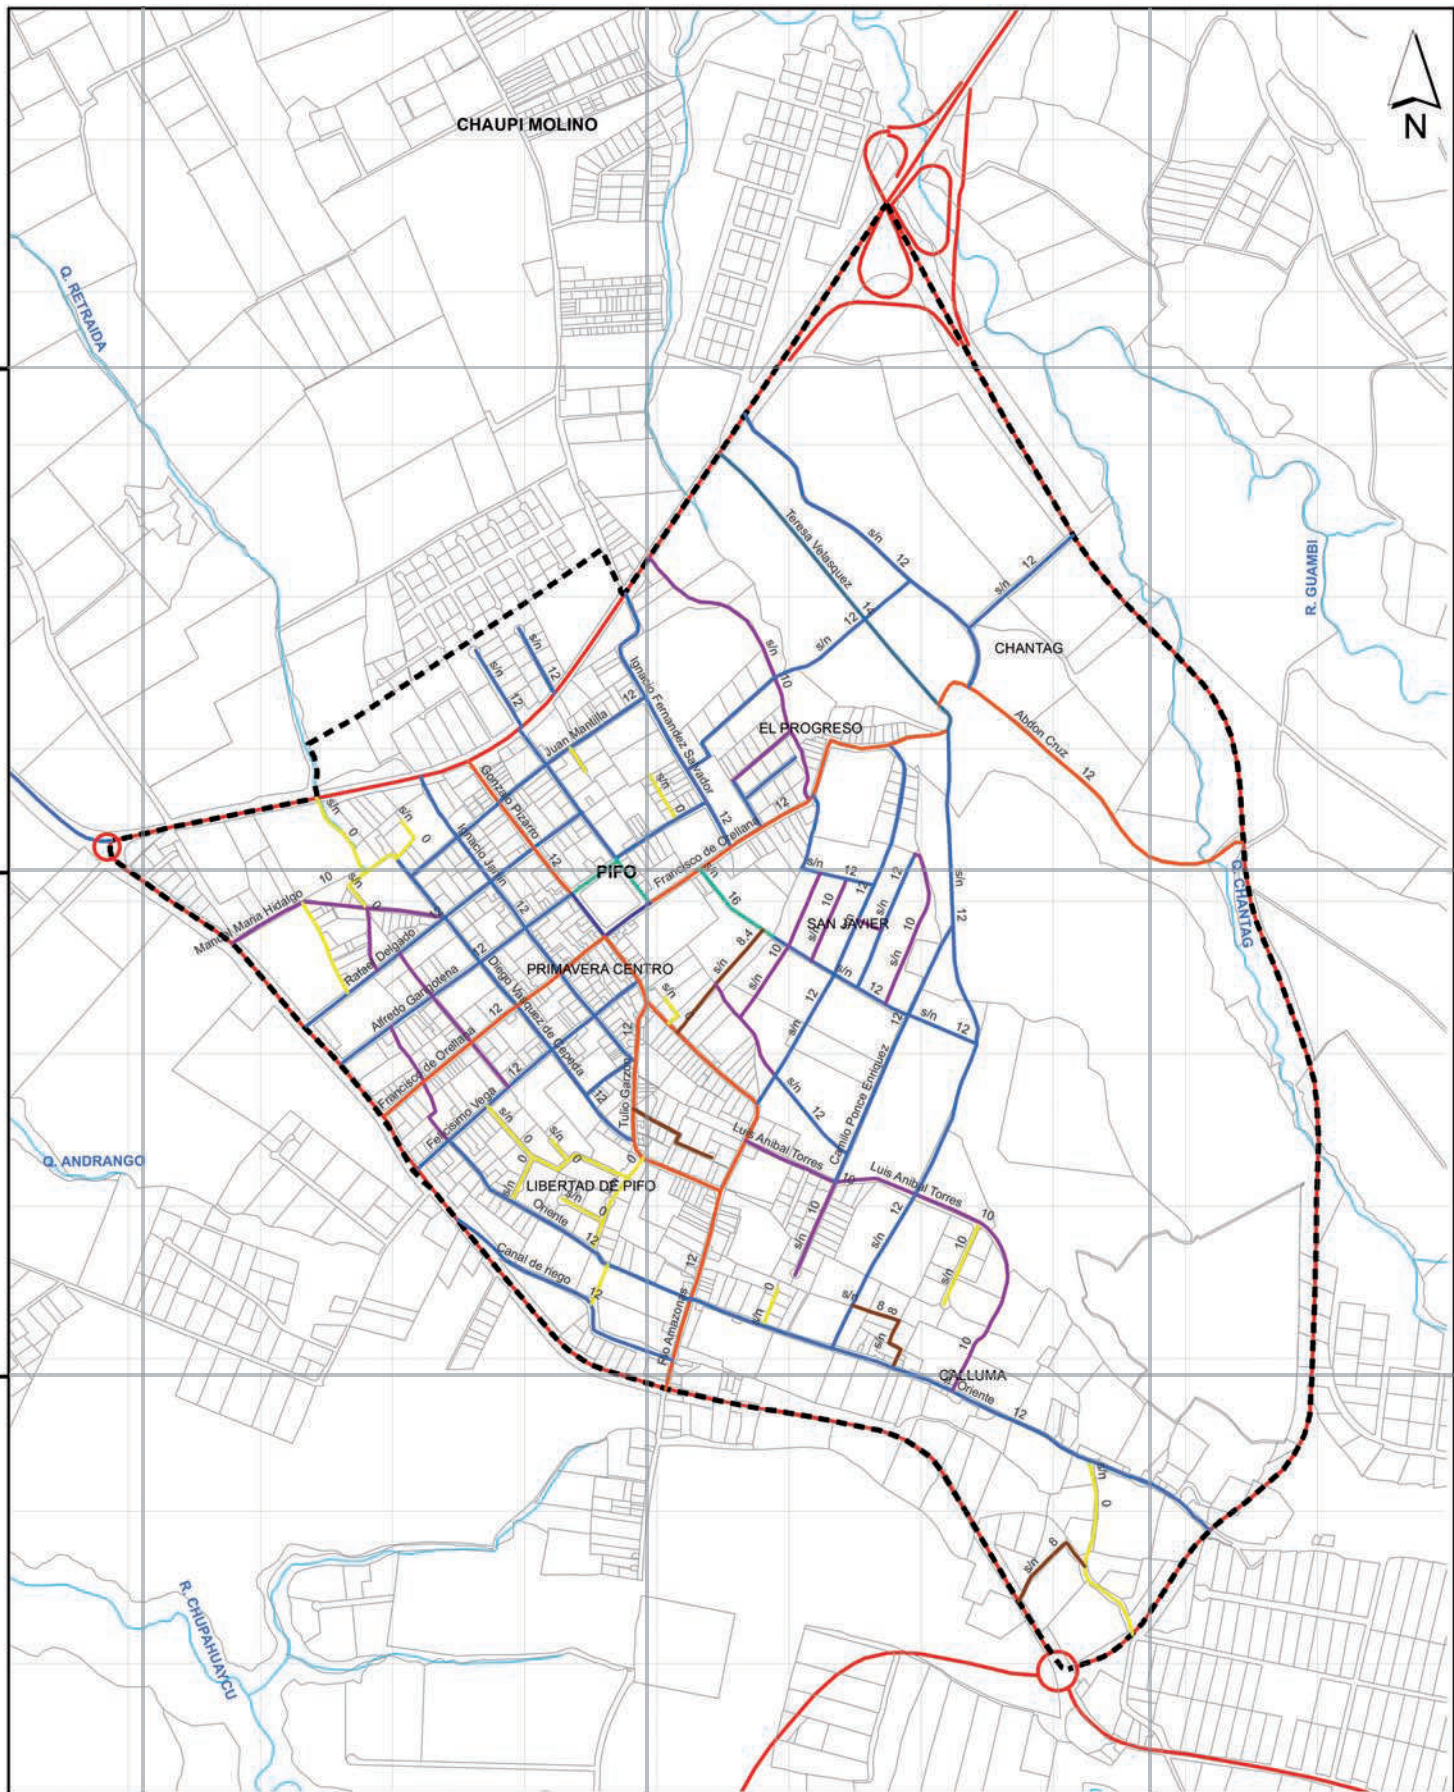

517000

518000

519000



SECRETARÍA DE TERRITORIO
HÁBITAT Y VIVIENDA

DIRECCIÓN DE POLÍTICAS Y PLANEAMIENTO

ADMINISTRACIÓN ZONAL TUMBACO
PLAN ESPECIAL ZONA CENTRAL DE PIFO

SECCIONES VIALES Y JERARQUÍA

SEPTIEMBRE, 2020

LEYENDA

Jerarquía	Local E	Local principal C
	Local F	Local principal D
	Local C	Local principal E
	Local G	
	Arterial	
	Colectora	
	Límite del Plan	
	Lotes	
	Quebradas	

0 600 metros

SISTEMA DE PROYECCIÓN SIRS DMQ

1:15.000

ANEXO

8