
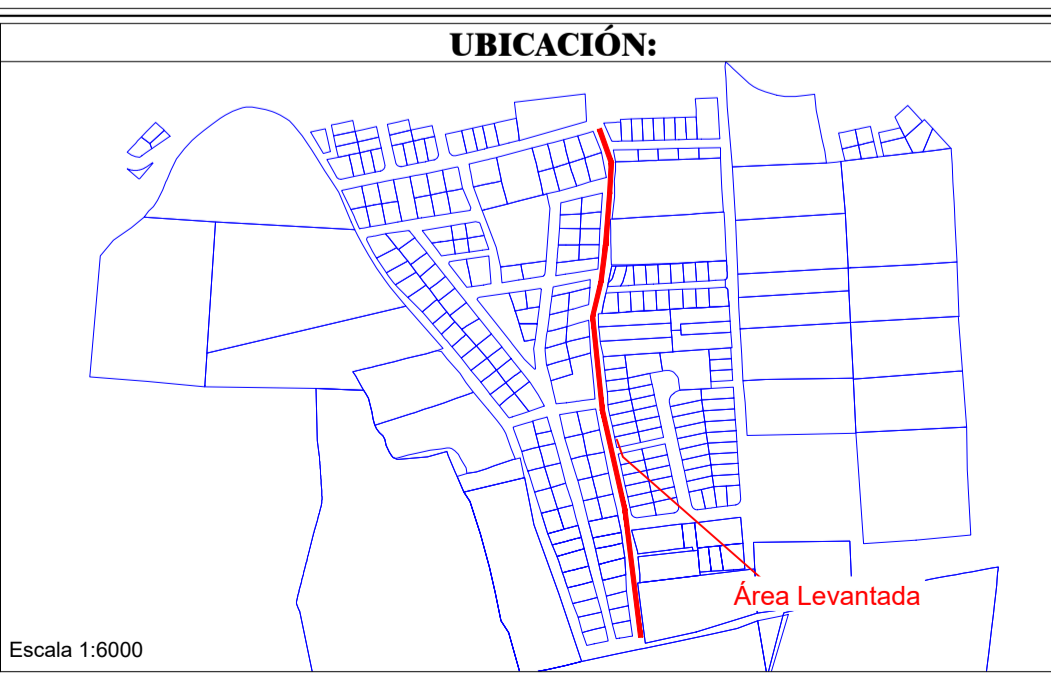


CUADRO DE COORDENADAS GPS		
PUNTO	NORTE	ESTE
GPS-1	9964466.87	497042.52
GPS-2	9964454.03	496996.96

Levantamiento Topográfico  
 Coordenadas Datum WGS-84 corregido Quito  
 Zona 17 Sistema de Referencia Espacial  
 Distrito Metropolitano de Quito Sires-DMQ  
 Escala: 1:6000

**SELLOS MUNICIPALES:**

LEYENDA	
	PUNTOS GPS
	POSTE DE LUZ
	CURVA DE NIVEL
	VÍA EXISTENTE
	POZO DE ALCANTARILLADO
	HOJAS VIALES
	GRILLA DE COORDENADAS
	CATASTRO SIREC-Q
	CONSTRUCCIONES
	EJE
	SECCIÓN PROPUUESTA
	VÍAS APROBADAS

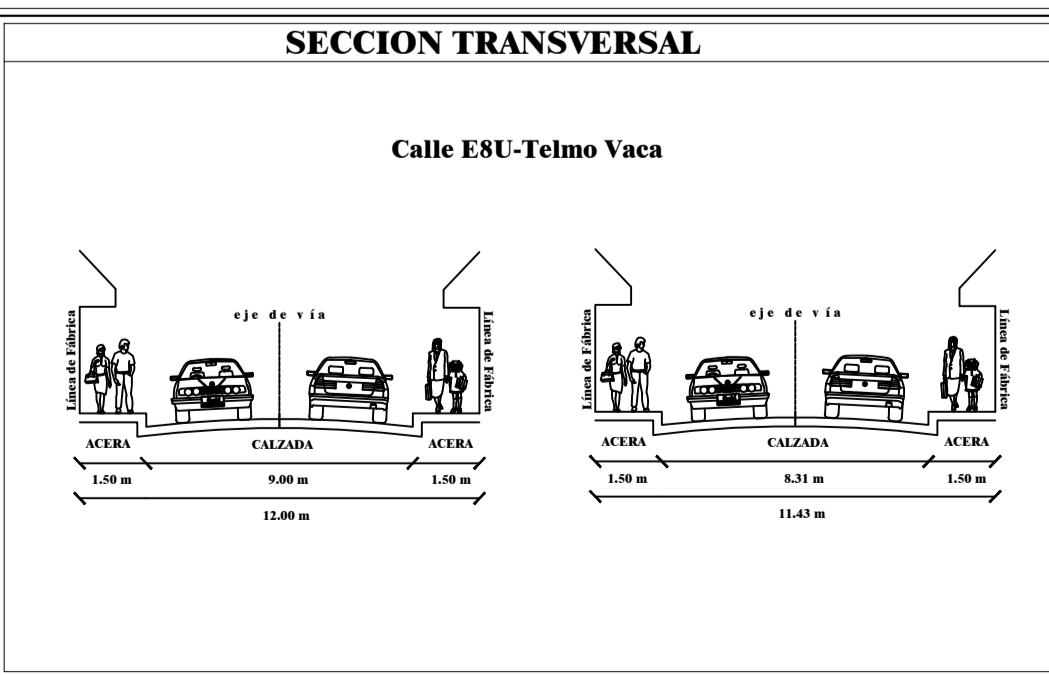

ADMINISTRACIÓN ZONAL QUITUMBE

**ELABORADO POR:**

Firmado electrónicamente por:  
**ANA ALICIA ABARCA JARAMILLO**  
 Ing. Ana Abarca J.  
**RESPONSABLE UNIDAD DE TERRITORIO Y VIVIENDA**

**Revisado:** Ing. Erika Lascano  
**Revisado:** Abg. Mónica Flores Granda

PROYECTO:  
 MODIFICATORIA DEL TRAZADO VIAL DE LA CALLE TELMO VACA (E8U)-SECTOR LA COCHA  
 PARROQUIA TURUBAMBA

PARROQUIA: TURUBAMBA	HOJA: 1 / 1
BARRIO/SECTOR: LA COCHA	FECHA: MAYO 2021
CONTIENE: LEVANTAMIENTO TOPOGRÁFICO GEORREFERENCIADO	ESCALA: 1:650
TRAZADO VIAL	HOJA VIAL: 32703
SECCIONES TRANSVERSALES	32803
CUADRO DE COORDENADAS	
CURVAS DE NIVEL	