



UBICACIÓN TRAZADO VIAL

UBICACIÓN

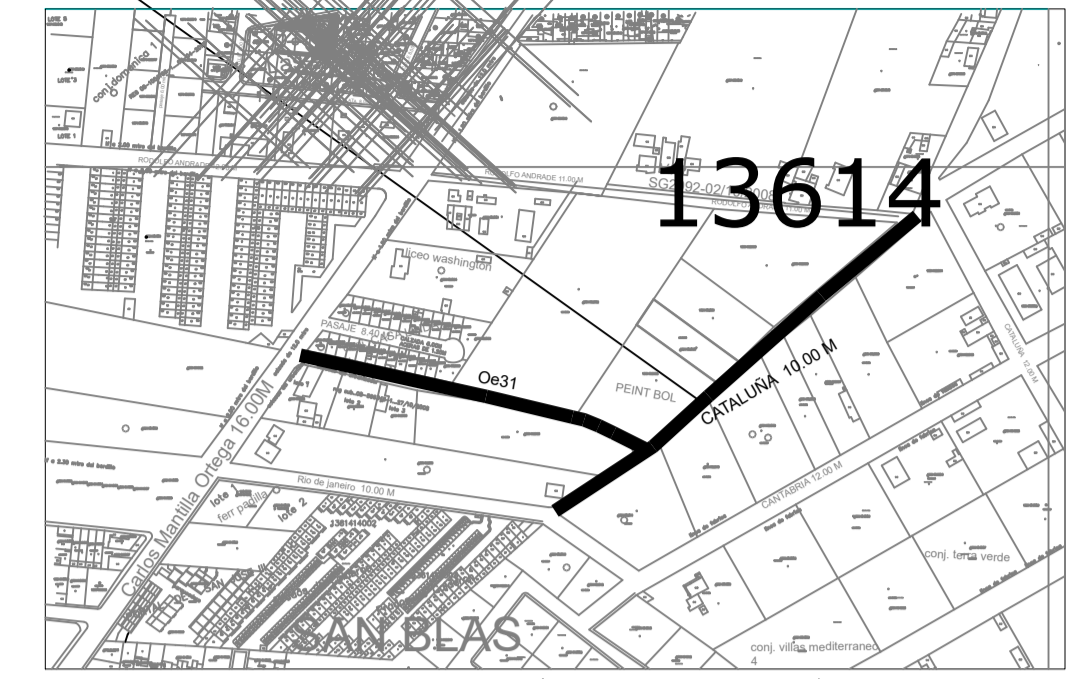



13614

UBICACIÓN ESC...S/N

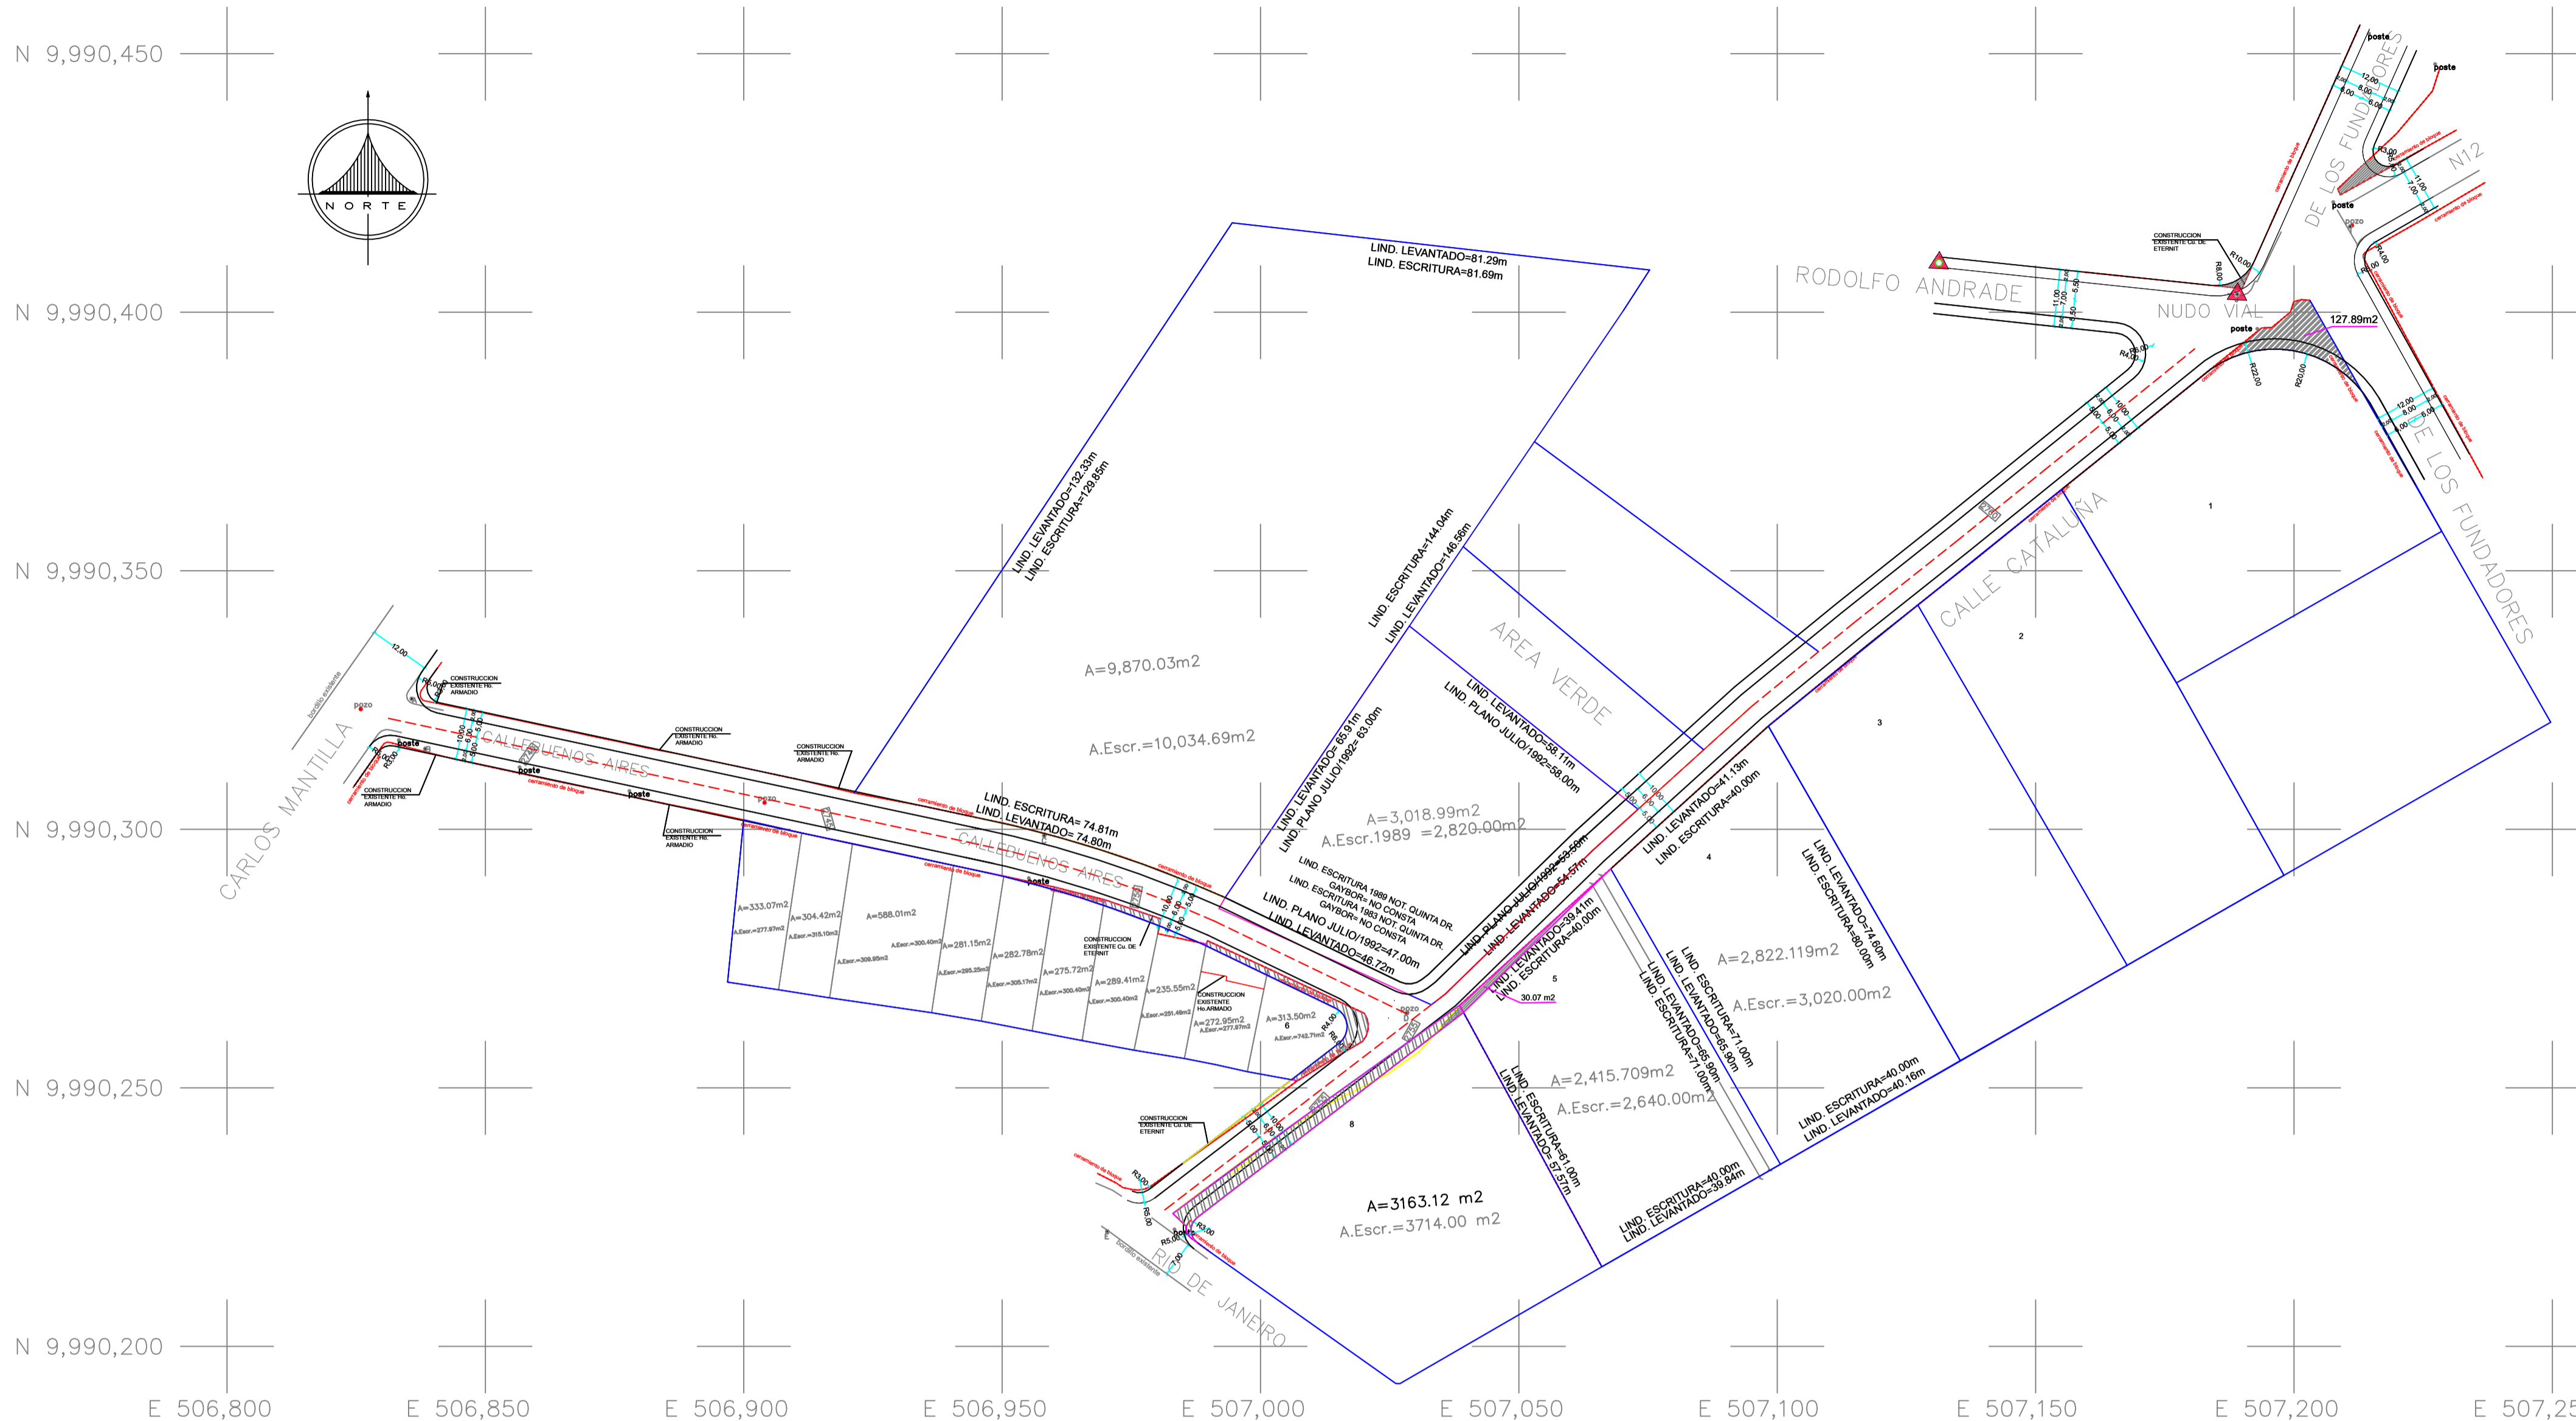


N 9,990,450
N 9,990,400
N 9,990,350
N 9,990,300
N 9,990,250
N 9,990,200

E 506,800 E 506,850 E 506,900 E 506,950 E 507,000 E 507,050 E 507,100 E 507,150 E 507,200 E 507,250

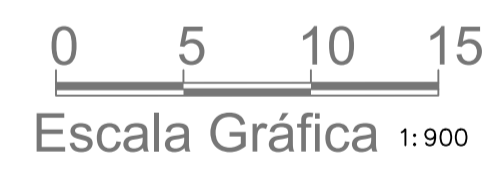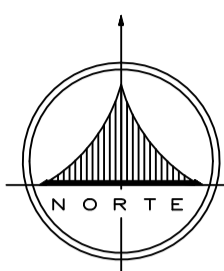


- ESTACION
- POSTE DE LUZ
- POZO
- LINEA DE FABRICA PRY. ACTUAL
- CERRAMIENTO DE ALAMBRE
- BORDILLO NUEVO
- Eje vial
- CERRAMIENTO BLOQUE
- /// AFECTACION
- BORDILLO EXISTENTE
- CONSTRUCCION EXISTENTE
- LINDERO PROVISIONAL
- CERRAMIENTO MADERA

PUNTO	NORTE	ESTE	COTA
A	9990325.228	506835.748	2738.202
B	9990315.543	506838.375	2738.524
C	9990298.774	506958.138	2748.609
D	9990264.444	507028.257	2754.139
E	9990222.234	506970.353	2752.435
I	9990416.573	507210.868	2762.250
J	9990403.487	507189.003	2761.595

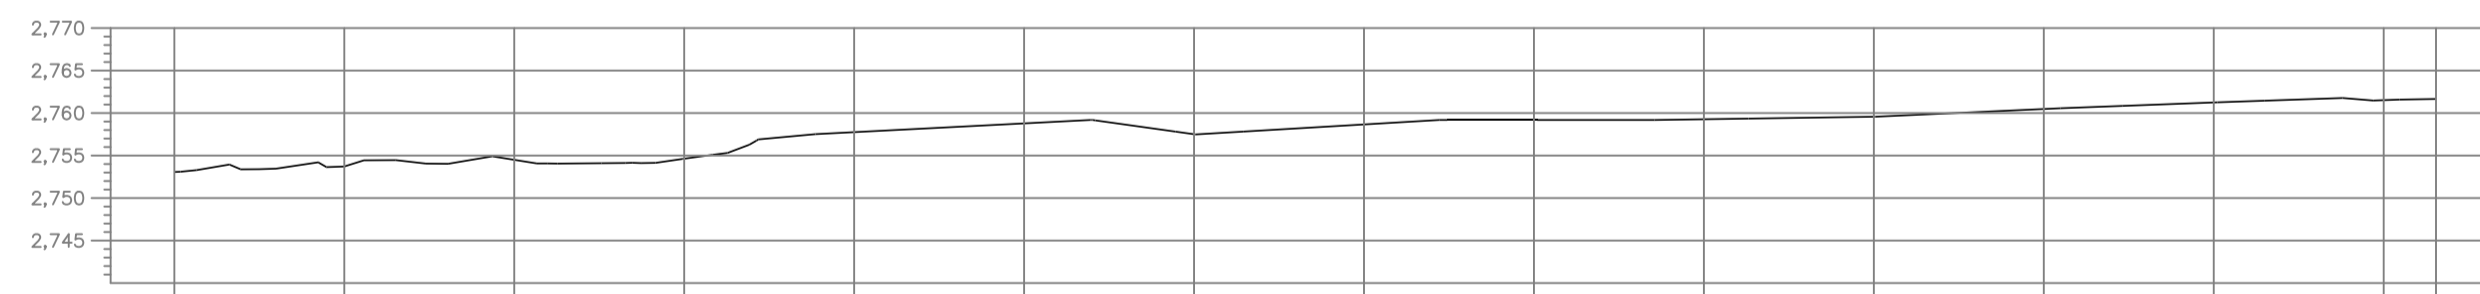

CUADRO DE ÁREAS										
Nº	PROPIETARIOS	PREDIO	CLAVE CATASTRAL	ÁREA DE ESCRITURA	ÁREA DE LEVANTAMIENTO	ÁREA DE JUSTIFICADA POR UBICACIÓN GRÁFICA	ÁREA DE AFECTACIÓN 2010	ÁREA DE AFECTACIÓN 2021	SUMATORIA DE ÁREAS DE AFECTACIÓN	ÁREA UTIL
1	TORRES BAEZ LUIS EDUARDO	341711	13614 02 004	3303.00 m2	2744.42 m2	0.00 m2	558.58m2	127.89m2	686.47m2	2616.53m2
2	MENG JOUNG CHANG WHA	341710	13614 02 006	3089.00 m2	2953.69 m2	0.00 m2	135.31m2	0.00 m2	135.31m2	2953.69 m2
3	ANTAMBA YASELGA EFRAIN RIGOBERTO	529070	13614 02 007	2873.82 m2	2868.92 m2	0.00 m2	4.90 m2	0.00 m2	4.90m2	2868.92 m2
4	SANTILLAN FREIRE BLANCA MARINA	341708	13614 02 009	3020.00 m2	2.822.11 m2	0.00 m2	197.89m2	0.00 m2	197.89m2	2.822.11 m2
5	VENEGAS YANEZ JORGE OSWALDO	341707	13614 02 010	2640.00 m2	2.415.70 m2	0.00 m2	224.30m2	30.07 m2	254.37m2	2385.63m2
6	SIMBARA TATAYO MARIA YOLANDA Y OTROS	596449	13614 12 003	3676.80 m2	3060.47 m2	0.00 m2	616.33m2	107.08 m2	723.41m2	2953.39m2
7	CHIRIBOGA VILLAQUIRAN FERNANDO ALFONSO	1005103	13614 02 052	2820.00 m2	3.018.99m2	198.99 m2	0.00 m2	158.85 m2	158.85 m2	2661.15m2
8	FAJARDO PAZMIÑO VICENTE WILFRIDO	341706	13614 02 011	3714.00 m2	3163.12 m2	0.00 m2	185.95 m2	0.00 m2	185.95m2	2979.70m2

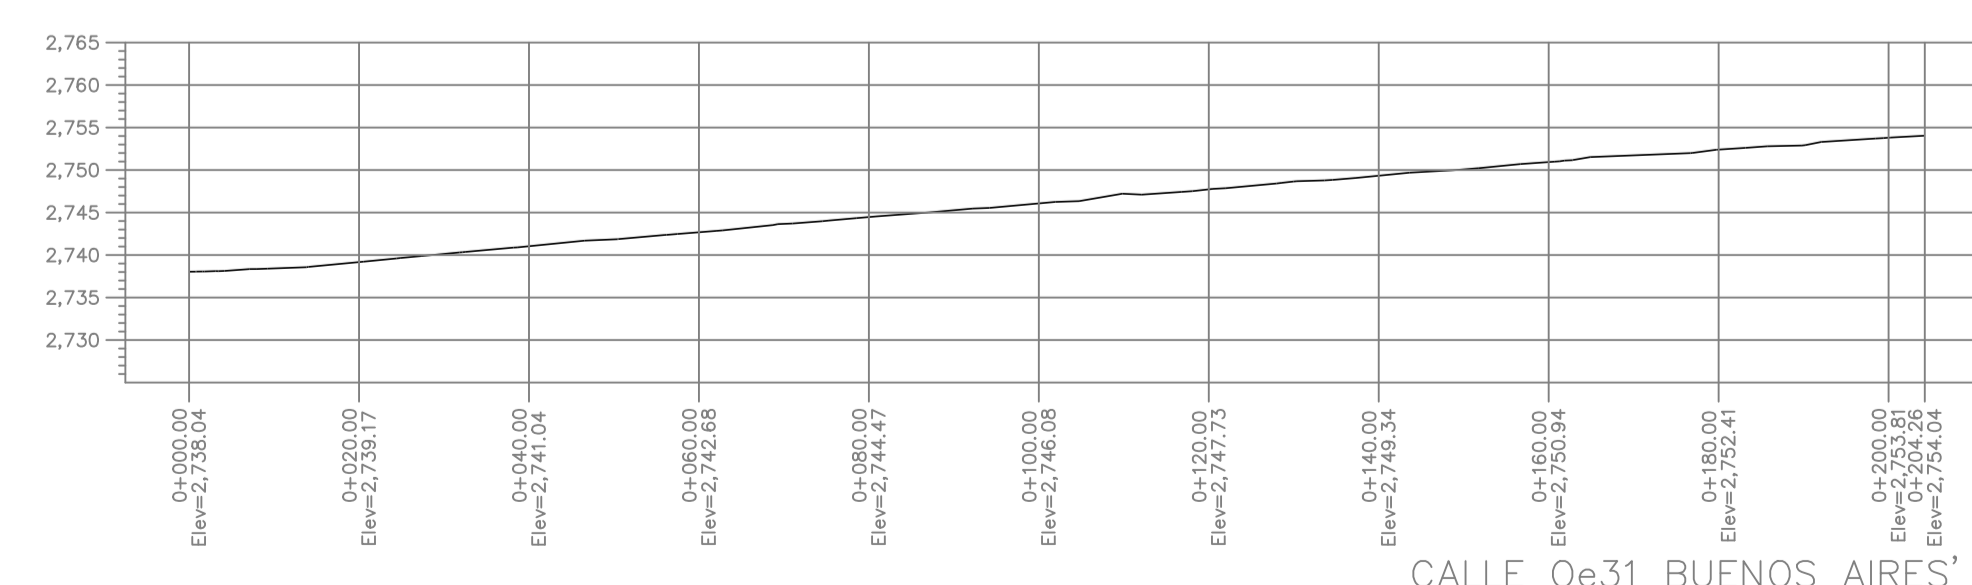

CATALUÑA
ESCALA HORIZONTAL 1 : 1000
ESCALA VERTICAL 1 : 1000

CALLE Oe31 BUENOS AIRES
ESCALA HORIZONTAL 1 : 1000
ESCALA VERTICAL 1 : 1000

MUNICIPIO DEL DISTRITO METROPOLITANO DE QUITO
ADMINISTRACIÓN ZONA CALDERON

APROBADO POR:
SOCIOLOGA JASSMIN VARGAS
ADMINISTRADORA ZONA CALDERON

REVISADO POR:
ING. JESSICA CASTILLO
DIRECCION DE GESTION DEL TERRITORIO

REVISADO POR:
ARQ. PAMELA DUEÑAS
JEFE DE LA UNIDAD DE TERRITORIO Y VIVIENDA

PROPUESTA DE TRAZADO VIAL DE LAS CALLES CATALUÑA - BUENOS AIRES ANCHO DE VIA 10.00 m.

PROFESIONAL: C.I.172442503-6 PARROQUIA: CALDERON SECTOR: SIERRA HERMOSA

TOP. CRISTIAN AMPUDIA TECNICO DE LA UNIDAD TERRITORIO VIVIENDA CLAVE CATASTRAL: 13614 02 010 No. PREDIO: 341707

CONTIENE: —PROPUESTA DE TRAZADO VIAL
—CORTES DE CALLES LONGITUDINAL Y TRASVERSAL.
—CUADRO DE ÁREAS.

FECHA: JULIO - 2021 ESCALA: 1:900

LAMINA: 1/1

SELLOS MUNICIPALES: