

DR. JORGE HOMERO YUNDA MACHADO  
ALCALDE DEL DISTRITO METROPOLITANO DE QUITO  
ADMINISTRACIÓN 2019 - 2023




UBICACIÓN  
S/E

NOTAS:  
TODAS LAS DIMENSIONES ESTAN DADAS EN METROS  
SISTEMA DE COORDENADAS SIRS DMQ-QUITO-WGS-84  
LA PLANIMETRIA ESTA DIBUJADA SEGUN ORTOFOTO  
DE QUITO ESCALA 1:100



PERFIL  
escala H 1:1000 V 1:100

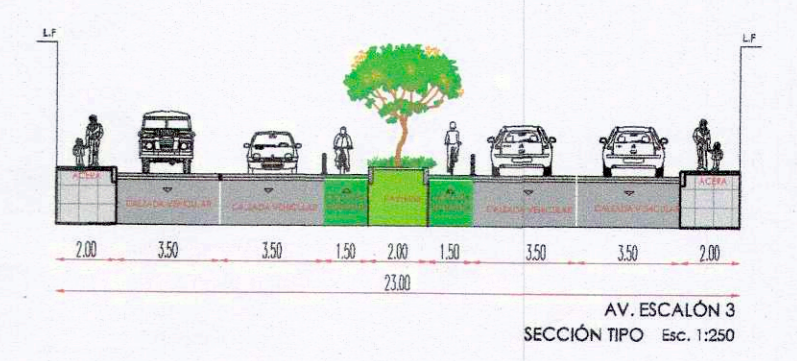

EMPRESA PÚBLICA METROPOLITANA  
DE MOVILIDAD Y OBRAS PÚBLICAS  
ARQ. RAFAEL ANTONIO CARRASCO QUINTERO  
GERENTE GENERAL

GERENCIA DE ESTUDIOS Y FISCALIZACIÓN

CONTIENE: DISEÑO HORIZONTAL Y VERTICAL  
SECCIONES TÍPICAS

UBICACIÓN: PARROQUIAS TURUBAMBA Y GUAMANÍ  
ADMINISTRACIÓN ZONAL QUITUMBE

PROYECTO: TRAZADO VIAL AV. ESCALÓN 3

ELABORADO POR: ING. LEONARDO TUPIA SIMBAÑA  
COORDINADOR DE PROCESOS 2

ESCALA: INDICADAS

DIRECTOR: ING. FRANCISCO XÁVIER ECHÉVERRÍA RECALDE

FECHA: MARZO 2021

APROBADO POR: GERENTE DE ESTUDIOS Y FISCALIZACIÓN

DIBUJÓ: LTS

ING. PABLO FABIAN SALAZAR VITERI

LÁMINA: 07 - 07