


E 479400
E 479600
E 479800
E 480000
E 480200
N 10007000
N 10006800
N 10006600


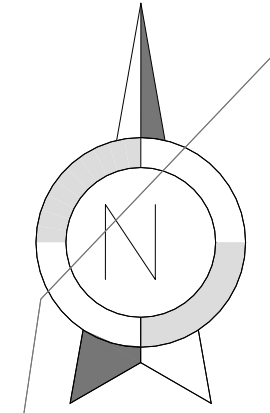


1) VIA PRINCIPAL DE ACCESO DESDE QUITO

2) VIA HACIA LA PARROQUIA NANEGAL

SIMBOLOGÍA	
	VIA ASFALTADA
	BORDELO
	LÍNEA DE FÁBRICA
	SUMIDERO
	POSTE DE ALUMBRADO
	PUNTO GPS
	REALLA
	POZO DE ALCANTARILLA
	NÚMERO Y SENTIDO DE FOTOGRAFÍA

EQUIPAMIENTOS	
	CONSEJO PROVINCIAL
	PISCINA
	IGLESIA
	PARQUE Y CANCHA CUBIERTA
	CASA SOMOS DMQ
	CASA DEL ADULTO MAYOR
	COLISEO
	ESTADIO
	GAD NANEGALITO
	HOSPITAL
	UNIDAD EDUCATIVA
	U.P.C.

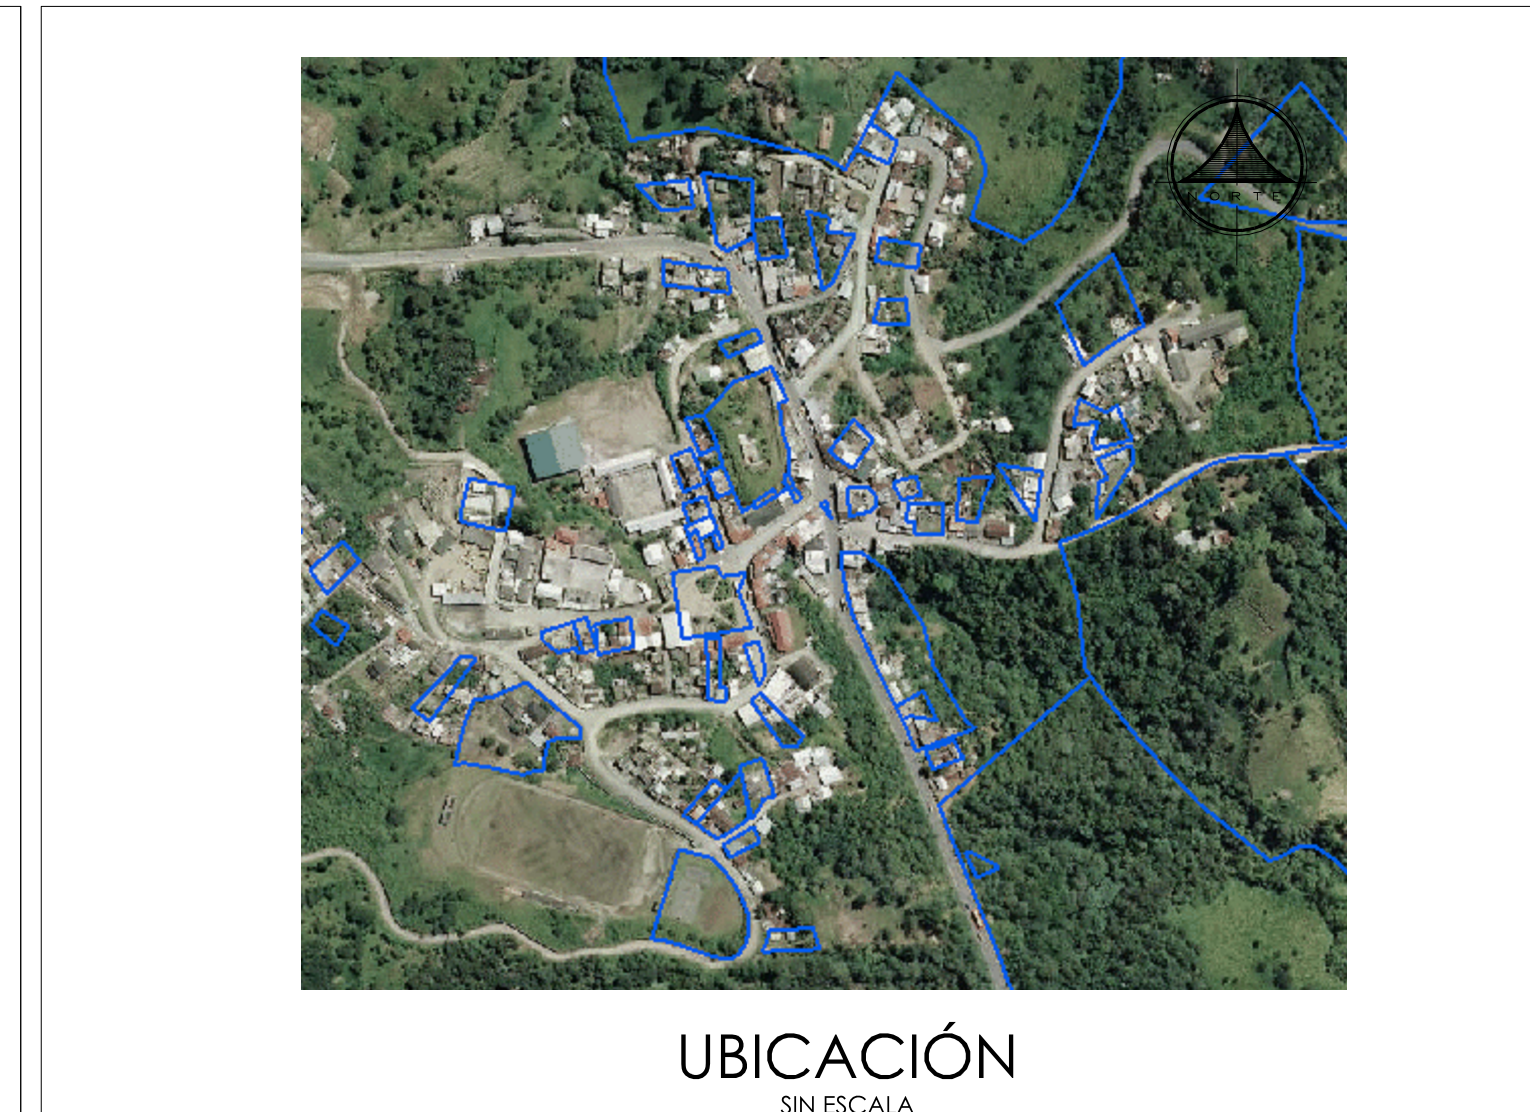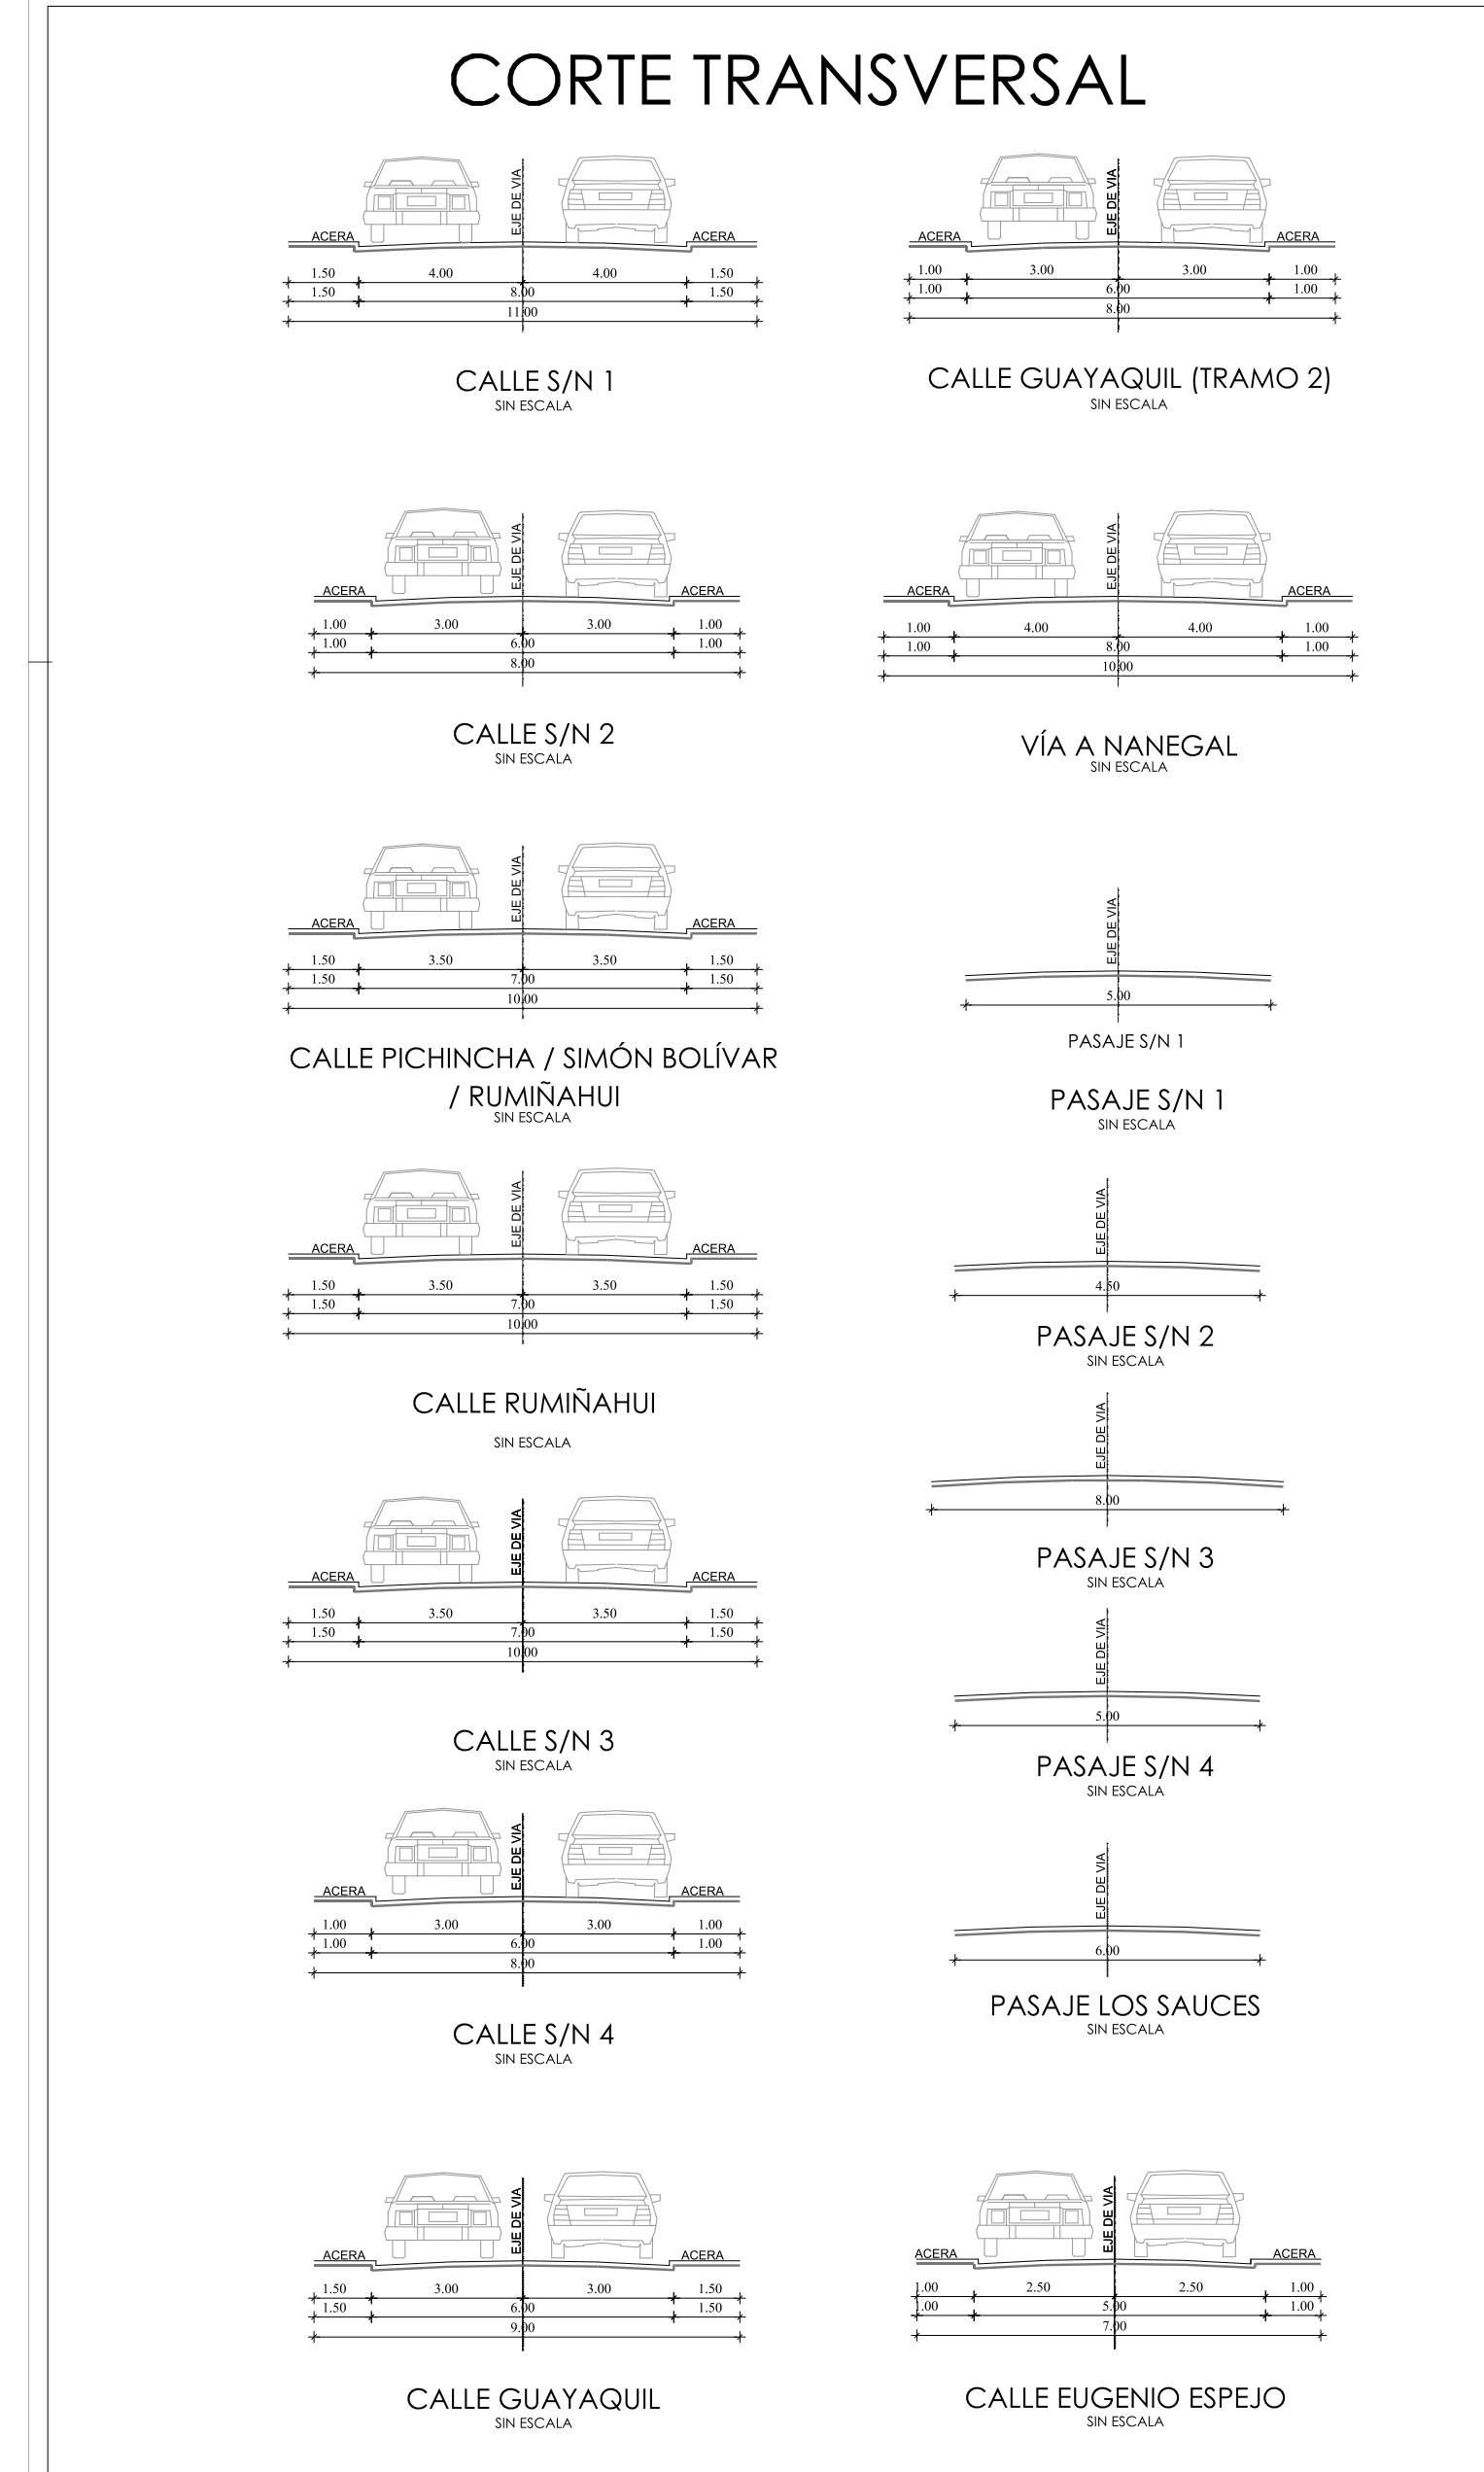

QUITO grande otra vez
MUNICIPIO DEL DISTRITO METROPOLITANO DE QUITO
 ADMINISTRACION ZONAL LA DELICIA
 DIRECCIÓN DE GESTIÓN DEL TERRITORIO

PROYECTO:	TRAZADO VIAL DE LA CABECERA PARROQUIAL DE NANEGALITO	
UBICACION:	REF. HOJAS TOPOGRÁFICAS 47833, 47832, 47733, 47732 CABECERA PARROQUIAL NANEGALITO / PARROQUIA NANEGALITO DISTRITO METROPOLITANO DE QUITO	
LÁMINA:	1 de 1	
CONTIENE:	TRAZADO VIAL DE LA CABECERA PARROQUIAL NANEGALITO	
REVISADO POR:	APROBADO POR:	ELABORADO POR:
ING. EDDY GONZÁLEZ DIRECTOR DE GESTIÓN EN EL TERRITORIO	DRA. MARÍA EUGENIA PINOS ADMINISTRADORA ZONAL LA DELICIA	ING. JOSÉ CECILIA JEFE DE TERRITORIO Y VIVIENDA
ESCALA:	1:750	
FECHA:	SEPTIEMBRE / 2019	