


**CUADRO DE CONSTRUCCION**

LADO	EST	PV	RUMBO	DISTANCIA	V	C O O R D E N A D A S	
						X	Y
	1	2	S 55°30'52.19" E	34.59	2	9,987,740.63	506,492.60
	2	3	S 41°28'50.98" O	11.20	3	9,987,732.24	506,485.18
	3	4	N 55°18'16.99" O	34.26	4	9,987,751.74	506,457.02
	4	1	N 39°52'05.01" E	11.04	1	9,987,760.21	506,464.09

**CUADRO DE LINDEROS**

NORTE	SUR	ESTE	OESTE
LOTE NRO 3	SR. JOSE GAIBOR Y SRA. BEATRIZ JIMENEZ	SR. RAFAEL GUAMAN	CALLE LAS ORQUIDEAS
EN 34.59 M.	EN 34.26 M.	EN 11.20 M.	EN 11.04 M.

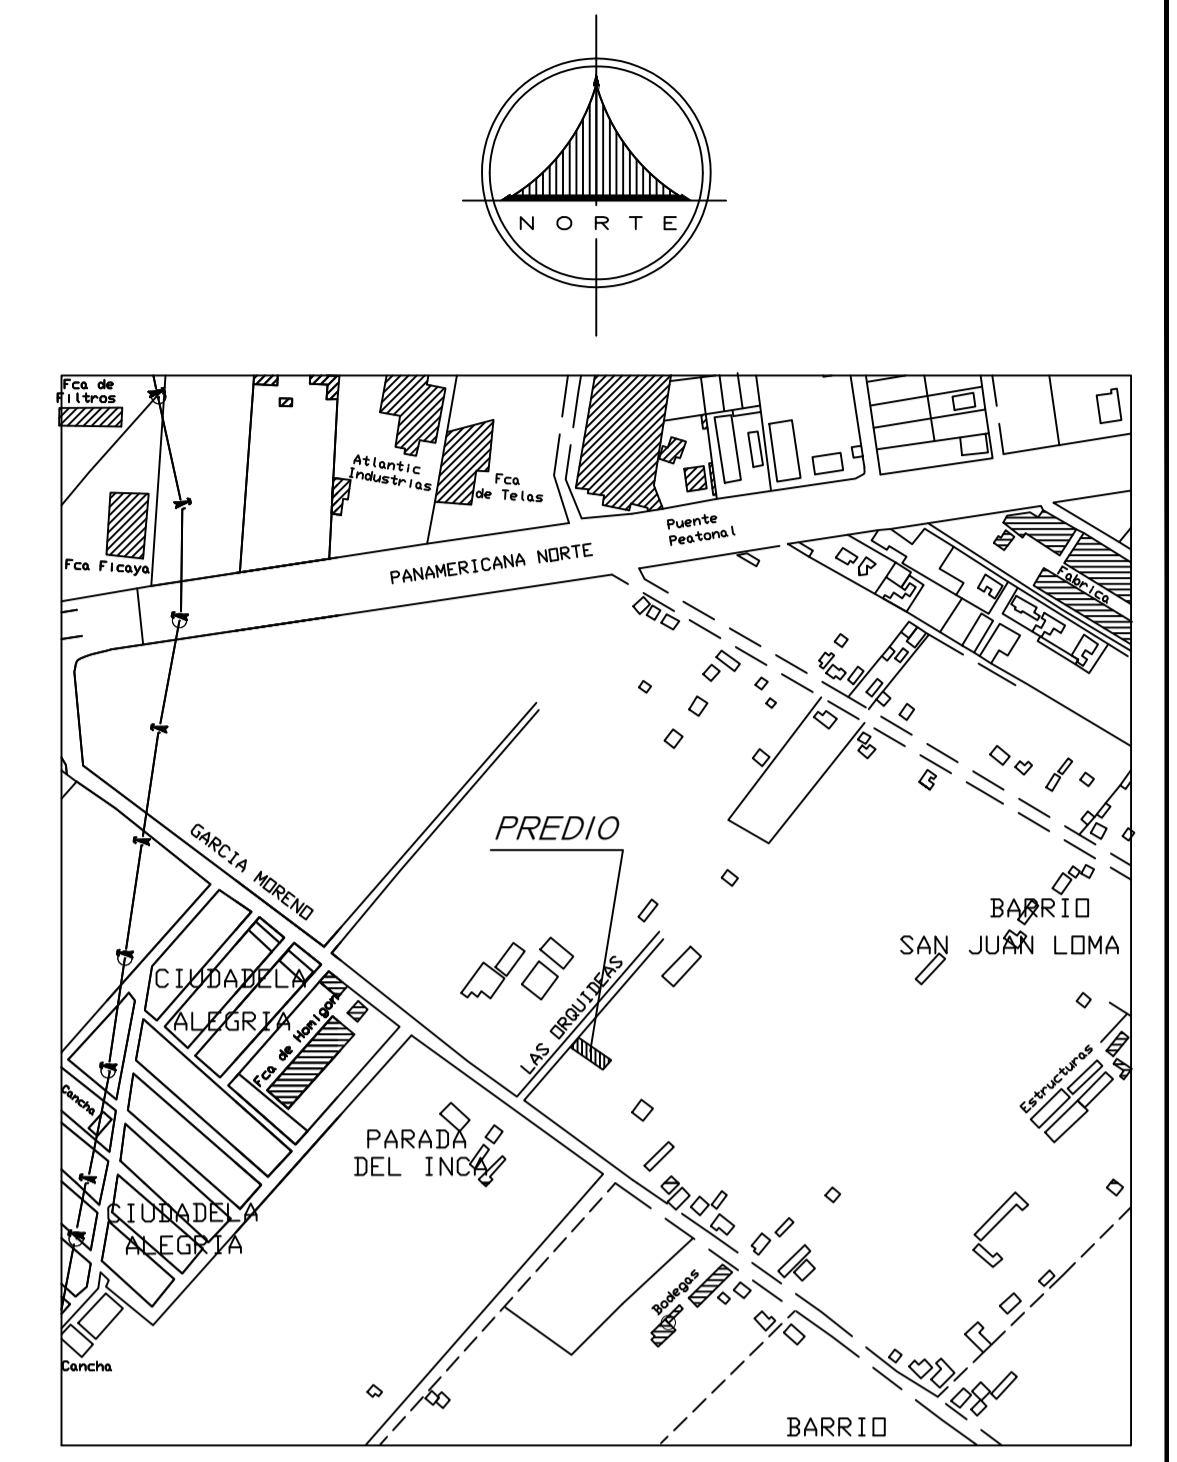

**CUADRO COMPARATIVO**

DESCRIPCIÓN	AREA(m2)
AREA SEGUN LEVANTAMIENTO TOPOGRAFICO	380.42
AREA SEGUN ESCRITURAS	350.00
DIFERENCIA LEVANTAMIENTO-ESCRITURAS	+30.42

**PROPIEDAD DE LA SRA. FRANCISCA ALMEIDA**

LÁMINA #  
**1/1**  
ESC. INDICAS

REVISO: ARO. DARIO CHIZA	REG. PROF. REG. MUNICIPAL C.C. #	CONTIENE : LEVANTAMIENTO TOPOGRAFICO CUADRO DE AREAS UBICACION
PROPIETARIO: SRA. FRANCISCA ALMEIDA E.	C.C. #	UBICACION : PROY. DE PICHINCHA / CANTON QUITO PARRQUIA CALDERON / SECTOR LLANO GRANDE
LEVANTO: GEOM. SANTIAGO REMACHE	REG. SENESCOT 1009-2016-1662256	CLAVE CATASTRAL # 13013 02 040 PRECIO # 435329
EQUIPO UTILIZADO: ESTACION TOTAL SOKKIA SET 630R3 SISTEMA DE GPS DE PRECISION SOKKIA MODELO L600S	FECHA SEPTIEMBRE - 2017	PROYECCION TM-QUITO WGS 84 ZONA 17
ARCHIVO: FRANCISCA.DWG		

SELLOS MUNICIPALES