

CUADRO DE LINDEROS	
NORTE	EN 6.00 MTS. CON AREA VERDE COMUNAL
SUR	EN 6.00 MTS. CON CALLE NO.2 CONJUNTO
ESTE	EN 14.00 MTS. CON DERECHO DE VIA PERIMETRAL
OESTE	EN 14.00 MTS. CON PROPIEDAD CASA NO.106
CUADRO DE AREAS	
AREA TOTAL DE LOTE = 84.00 M2	
AREA DE CONSTRUCCION PB = 61.95 M2	
AREA DE CONSTRUCCION PA = 61.95 M2	
AREA TOTAL DE CONSTRUCCION = 123.90 M2	

CUADRO DE COORDENADAS		
PUNTO	X	Y
A	506519.376	9986449.231
B	506524.449	9986446.026
C	506511.894	9986437.398
D	506516.967	9986434.193

N

UBICACION: CONJUNTO PASEOS DE CALDERÓN ETAPA 2

**LOTE LEVANTADO**

**NOTAS**

- TODAS LAS MEDIDAS ESTAN DADAS EN METROS SALVO DONDE INDIQUE LO CONTRARIO.
- EL LEVANTAMIENTO TOPOGRAFICO SE REALIZO CON COORDENADAS Y COTAS WGS-84 TM QUITO.


**SIMBOLOGIA:**

LINERO CERCA ALAMBRE	CURVAS NIVEL	ARBOLEDA/MONTAÑA
PISCINA	CAMINO PAVIMENTADO	CISTERNA
LINEA ELECTRICA	CAMINERIA	POTREROS Y CULTIVOS
RIO O ARROYO	POZO REJILLA	CAJA REVISION
POSTE LUZ	QUEBRADA	CASA / EDIFICIO
ESTACAS MARCADAS	POZO ALCANTARILLADO	PUNTOS DE COTA

**GEO Legal**  
Tif:0962855278

LEVANTAMIENTO TOPOGRAFICO GEORREFERENCIADO PROPIEDAD  
SRA. ANA PALACIOS UBILLA Y SR. RAFAEL NARVAEZ TORRES

CONTIENE:	CLAVE CATASTRAL : 12713 02 005 000 000 000	
	No. PREDIO: 1296691	
UBICACION	CANTÓN: QUITO	PARROQUIA: CALDERON
LEVANTAMIENTO DEL LOTE	DEPENDENCIA ADMINISTRATIVA: A.Z.CALDERÓN	
CUADRO DE AREAS	BARRIO/SECTOR: REDIN # 2	
CUADRO DE COORDENADAS	ZONIFICACION: A8 (A603-35)	
CUADRO DE LINDEROS	USO DE SUELO: (RU1) RESIDENCIAL URBANO 1	
CURVAS DE NIVEL CADA 50 CM	IRM. No.: N/A	FECHA: OCTUBRE 2021
PROPIETARIOS	LEVANTO:	LAMINA:
<i>Ana Palacios Ubilla</i> SRA. ANA PALACIOS UBILLA C.I. 1704771870	<i>Rafael Narvaez Torres</i> SR. RAFAEL NARVAEZ TORRES C.I. 170492101-2	<b>A3 /1</b>
	ARQ. ANDREA EGAS M. REG. SENESCYT 1005-2018-1991692	

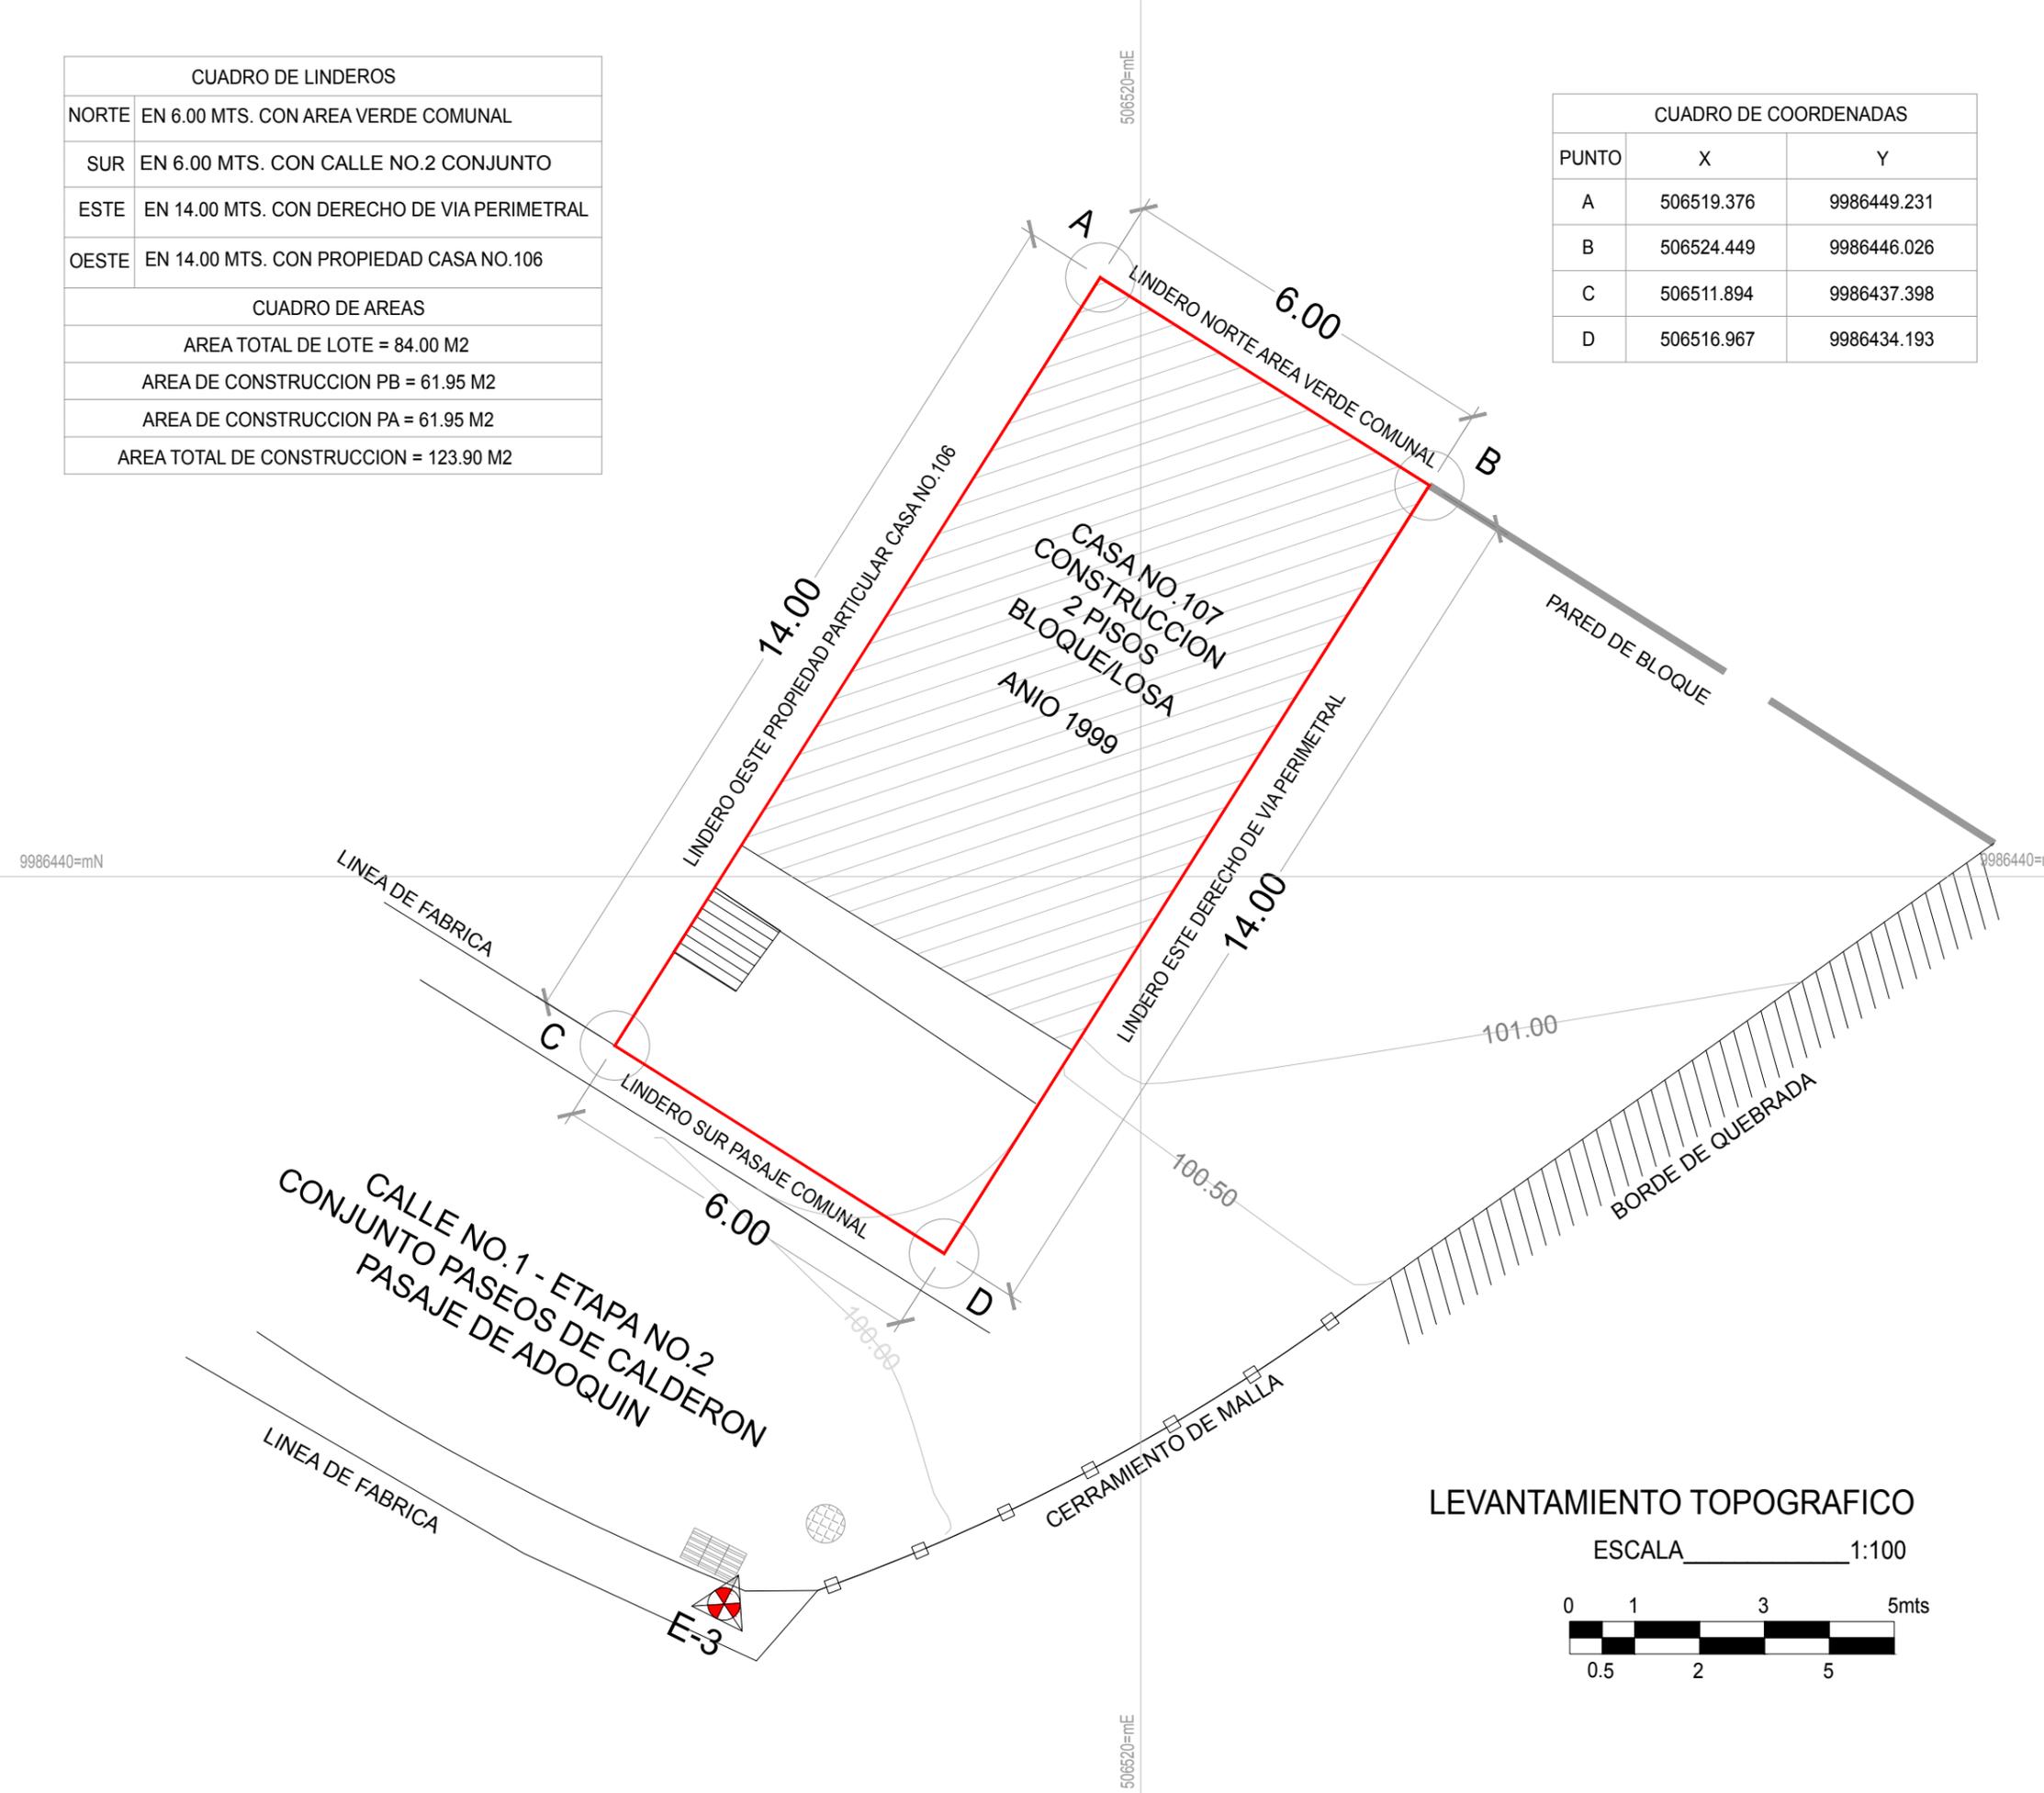

**LEVANTAMIENTO TOPOGRAFICO**

ESCALA \_\_\_\_\_ 1:100