


9989015.19
506179.34



506189.34

506199.34

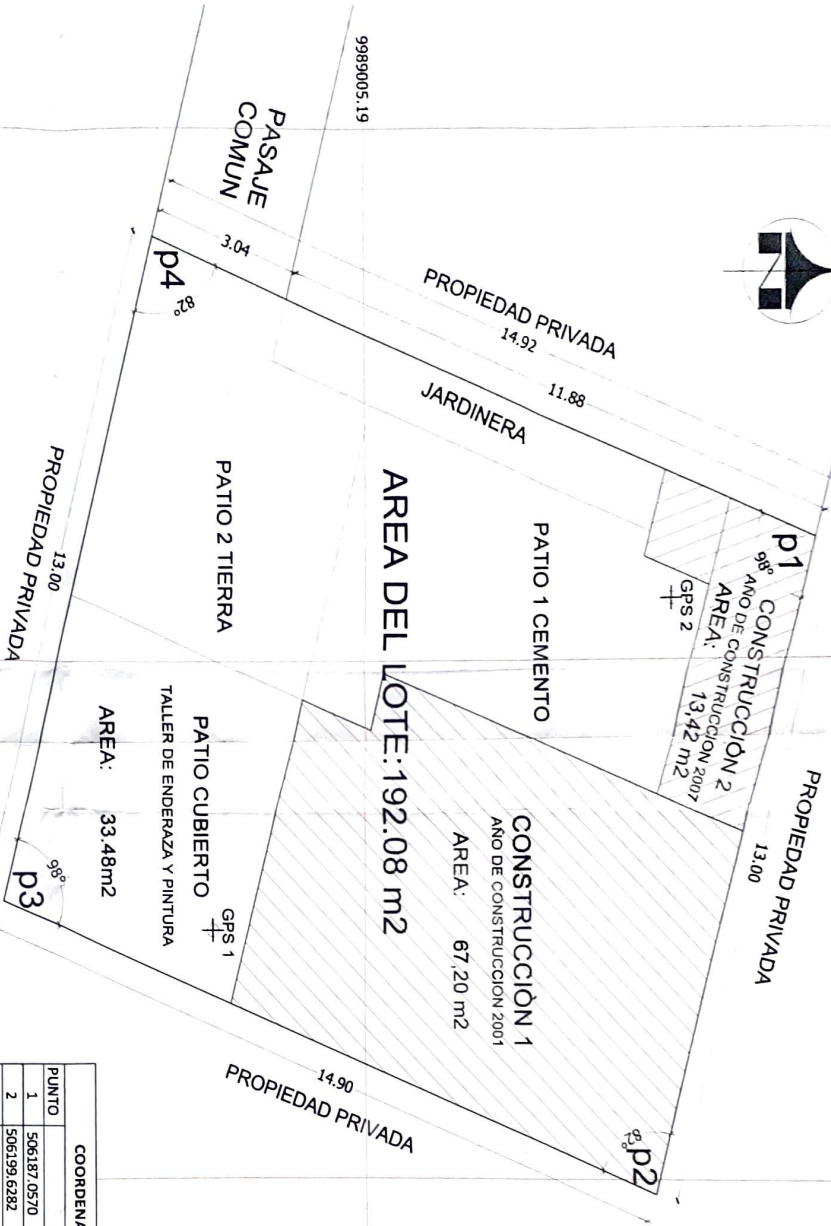


LEVANTAMIENTO PLANIMETRICO
ESCALA: 1/100

AREAS DE LA CONSTRUCCION		AREA BRUTA	
PISO	UBO	AREA UTIL	
FB	CONSTRUCCION 1	67.20	13.42
FB	CONSTRUCCION 2	13.42	
FB	TALLER DE ENDEREZADA	33.48	0.00
FB	PATIO 1 CEMENTO	36.38	0.00
FB	PATIO 2 CEMENTO	31.6	0.00
FB	JARDINERA	10.92	0.00
TOTAL		80.52	0.00

COORDENADAS SEGUN HTM			
PUNTO	COORDENADAS		
1	506187.0570 E	9989014.5572	N
2	506199.6282 E	9989011.2577	N
3	506193.9639 E	9988997.4763	N
4	506181.3843 E	9989000.7550	N

PUNTOS GPS			
COORDENADAS TM QUITO DATUM WGS84			
PUNTOS	ESTE (m)	NORTE (m)	
GPS 1	506194.5304	9989001.9490	
GPS 2	506188.1861	9989011.5735	

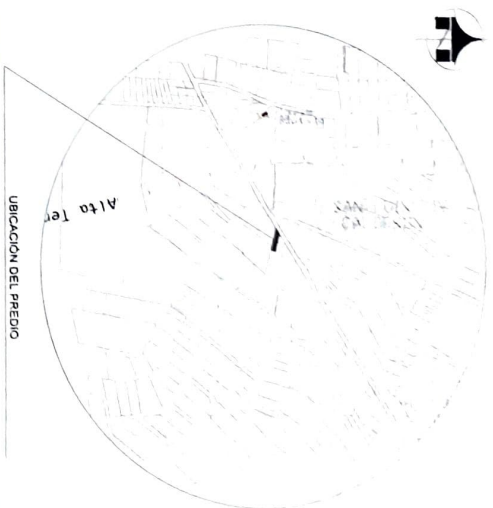

DATOS GENERALES

ZONA ADMINISTRATIVA: CALABÓN
SECTOR: SAN LUIS
MANTILLA

AREA Y LINDEROS DEL LOTE SEGUN LEVANTAMIENTO: 192.08 m²

AREA DEL TERRENO SEGUN LEVANTAMIENTO: 192.08 m²

LINDEROS DEL LOTE SEGUN LEVANTAMIENTO:

NORTE: B113.00 = CON PROPIEDAD PRIVADA
SUR: B114.90 = CON PROPIEDAD PRIVADA
ESTE: B114.90 = CON PROPIEDAD PRIVADA
OESTE: B114.90 = CON PROPIEDAD PRIVADA Y EN OTRA PARTE CON 1.50 = CON PASADIZO COMUN.

CONTINENTE: LEVANTAMIENTO PLANIMETRICO - UBICACION: AREAS UNIFICADAS, LAM. 1/1

PROYECTANTE: [Firma]

REVISOR: [Firma]

ELABORADO: [Firma]

FECHA: 17/05/2024