



CUADRO DE LINDEROS	
NORTE	EN 6.06 MTS. CON CALLE NO.1 DEL CONJUNTO
SUR	EN 6.03 MTS. CON VIA A LLANO CHICO
ESTE	EN 14.88 MTS. CON COLINDATE CASA NO.167
OESTE	EN 14.51 MTS. CON COLINDATE CASA NO.169
CUADRO DE AREAS	
AREA TOTAL DE LOTE = 88.80 m ²	
AREA DE CONSTRUCCION PB = 80,09 m ²	
AREA DE CONSTRUCCION PA = 57,15 m ²	
AREA TOTAL DE CONSTRUCCION = 137,24 m ²	

CUADRO DE COORDENADAS		
PUNTO	X	Y
A	506386.788	9986466.486
B	506391.779	9986463.155
C	506378.510	9986454.217
D	506383.501	9986450.887

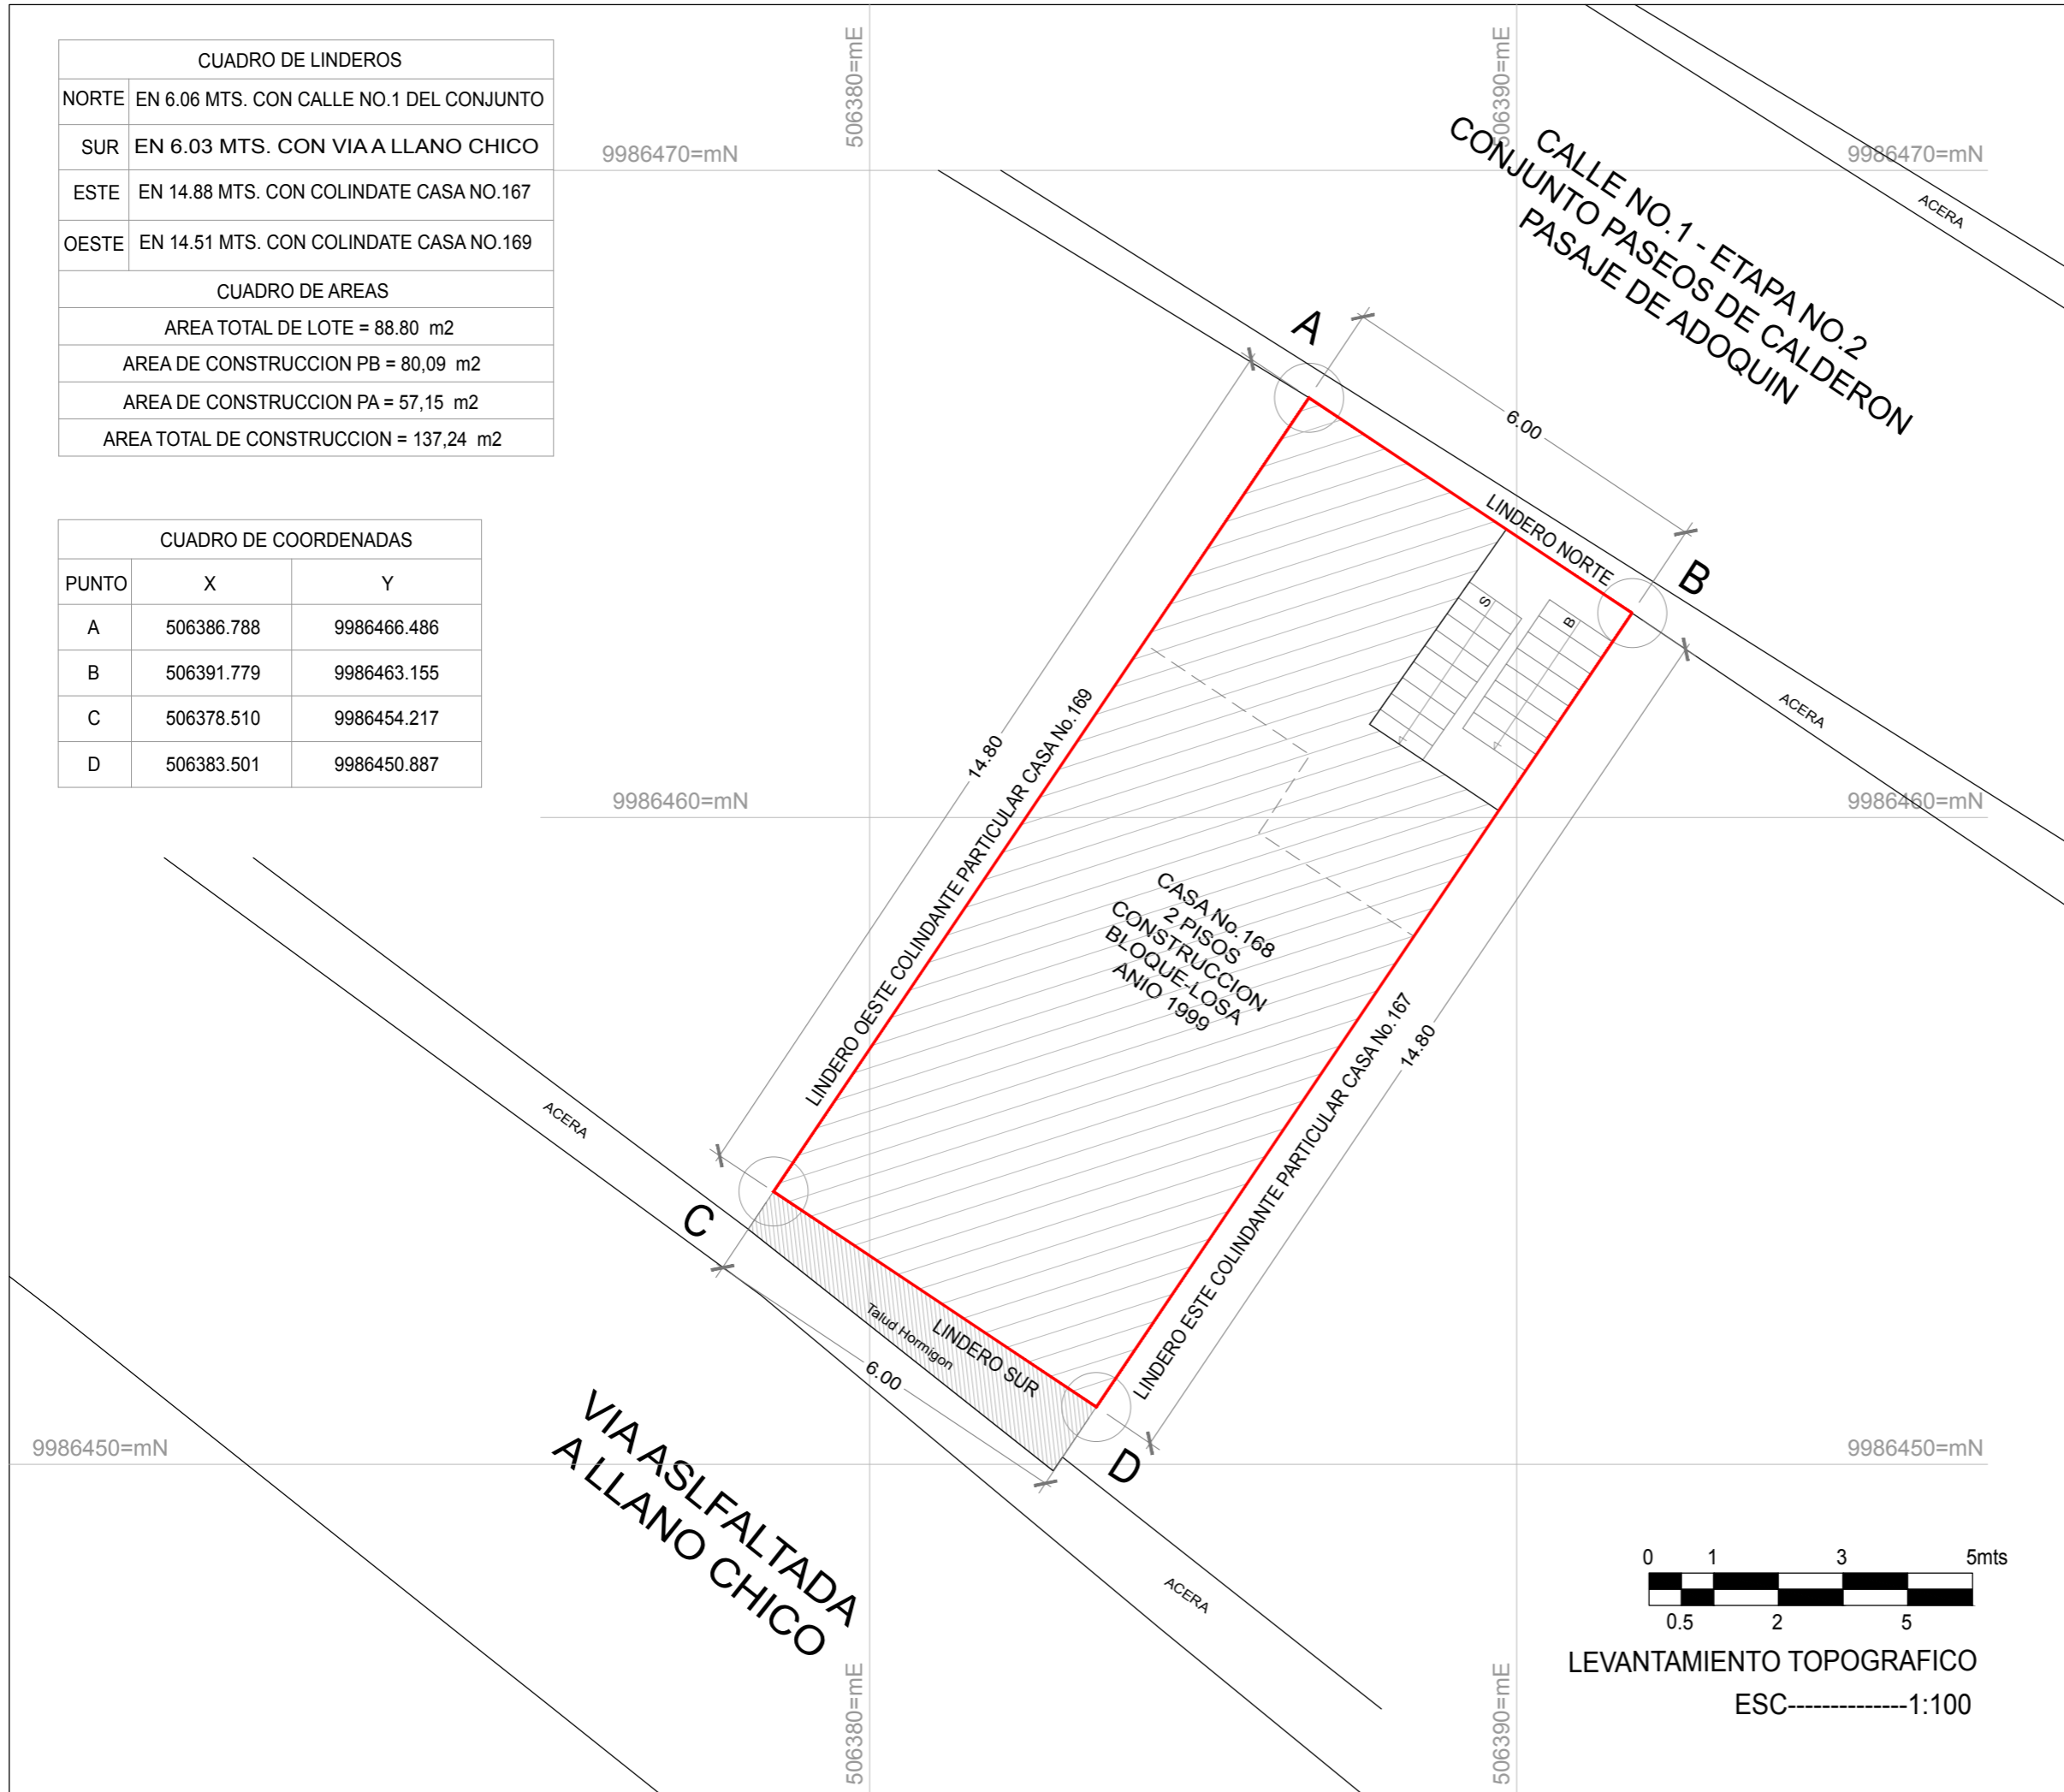

UBICACION: CONJUNTO PASEOS DE CALDERÓN ETAPA 2

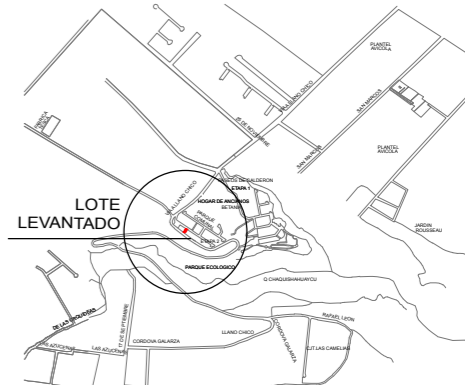

NOTAS

- TODAS LAS MEDIDAS ESTAN DADAS EN METROS SALVO DONDE INDIQUE LO CONTRARIO.
- EL LEVANTAMIENTO TOPOGRAFICO SE REALIZO CON COORDENADAS Y COTAS WGS-84 TM QUITO.

SIMBOLOGIA:

- LINDERO CERCA ALAMBRE
- PISCINA
- LINEA ELECTRICA
- RIO O ARROYO
- POSTE LUZ
- ESTACAS MARCADAS
- CURVAS NIVEL
- CAMINO PAVIMENTADO
- CAMINERIA
- POZO REJILLA
- QUEBRADA
- POZO ALCANTARILLADO
- ARBOLEDA MONTAJA
- CISTERNA
- POTREROS Y CULTIVOS
- CAJA REVISION
- CASA / EDIFICIO
- PUNTOS DE COTA



LEVANTAMIENTO TOPOGRAFICO GEORREFERENCIADO
PROPIEDAD SRA. MARIA AURORA LLANO LLUGSI

CONTIENE:

UBICACION
LEVANTAMIENTO DEL LOTE
CUADRO DE AREAS
CUADRO DE COORDENADAS
CUADRO DE LINDEROS
CURVAS DE NIVEL CADA 50 CM

CLAVE CATASTRAL : 12713 02 005 000 000 000
No. PREDIO: 1296691
CANTÓN: QUITO PARROQUIA: CALDERON
DEPENDENCIA ADMINISTRATIVA: A.Z. CALDERÓN
BARRIO/SECTOR: REDIN # 2
ZONIFICACION: A8 (A603-35)
USO DE SUELO: (RU1) RESIDENCIAL URBANO 1
IRM. No.: N/A

LEVANTO:

ESCALAS INDICADAS | FECHA: OCTUBRE 2021
PROPIETARIA
ARQ. ANDREA EGAS M.
REG. SENESCYT: 1005-2018-1991692
MARIA AURORA LLANO
C.I. 050098281-4
LAMINA:
A3
/1



LEVANTAMIENTO TOPOGRAFICO
ESC-----1:100