
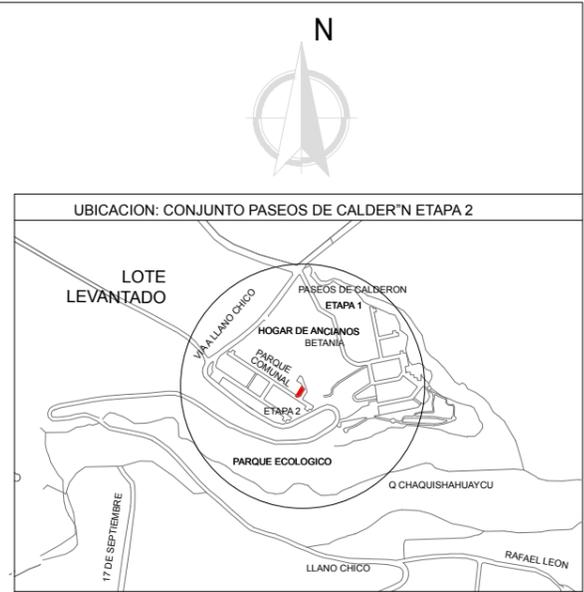
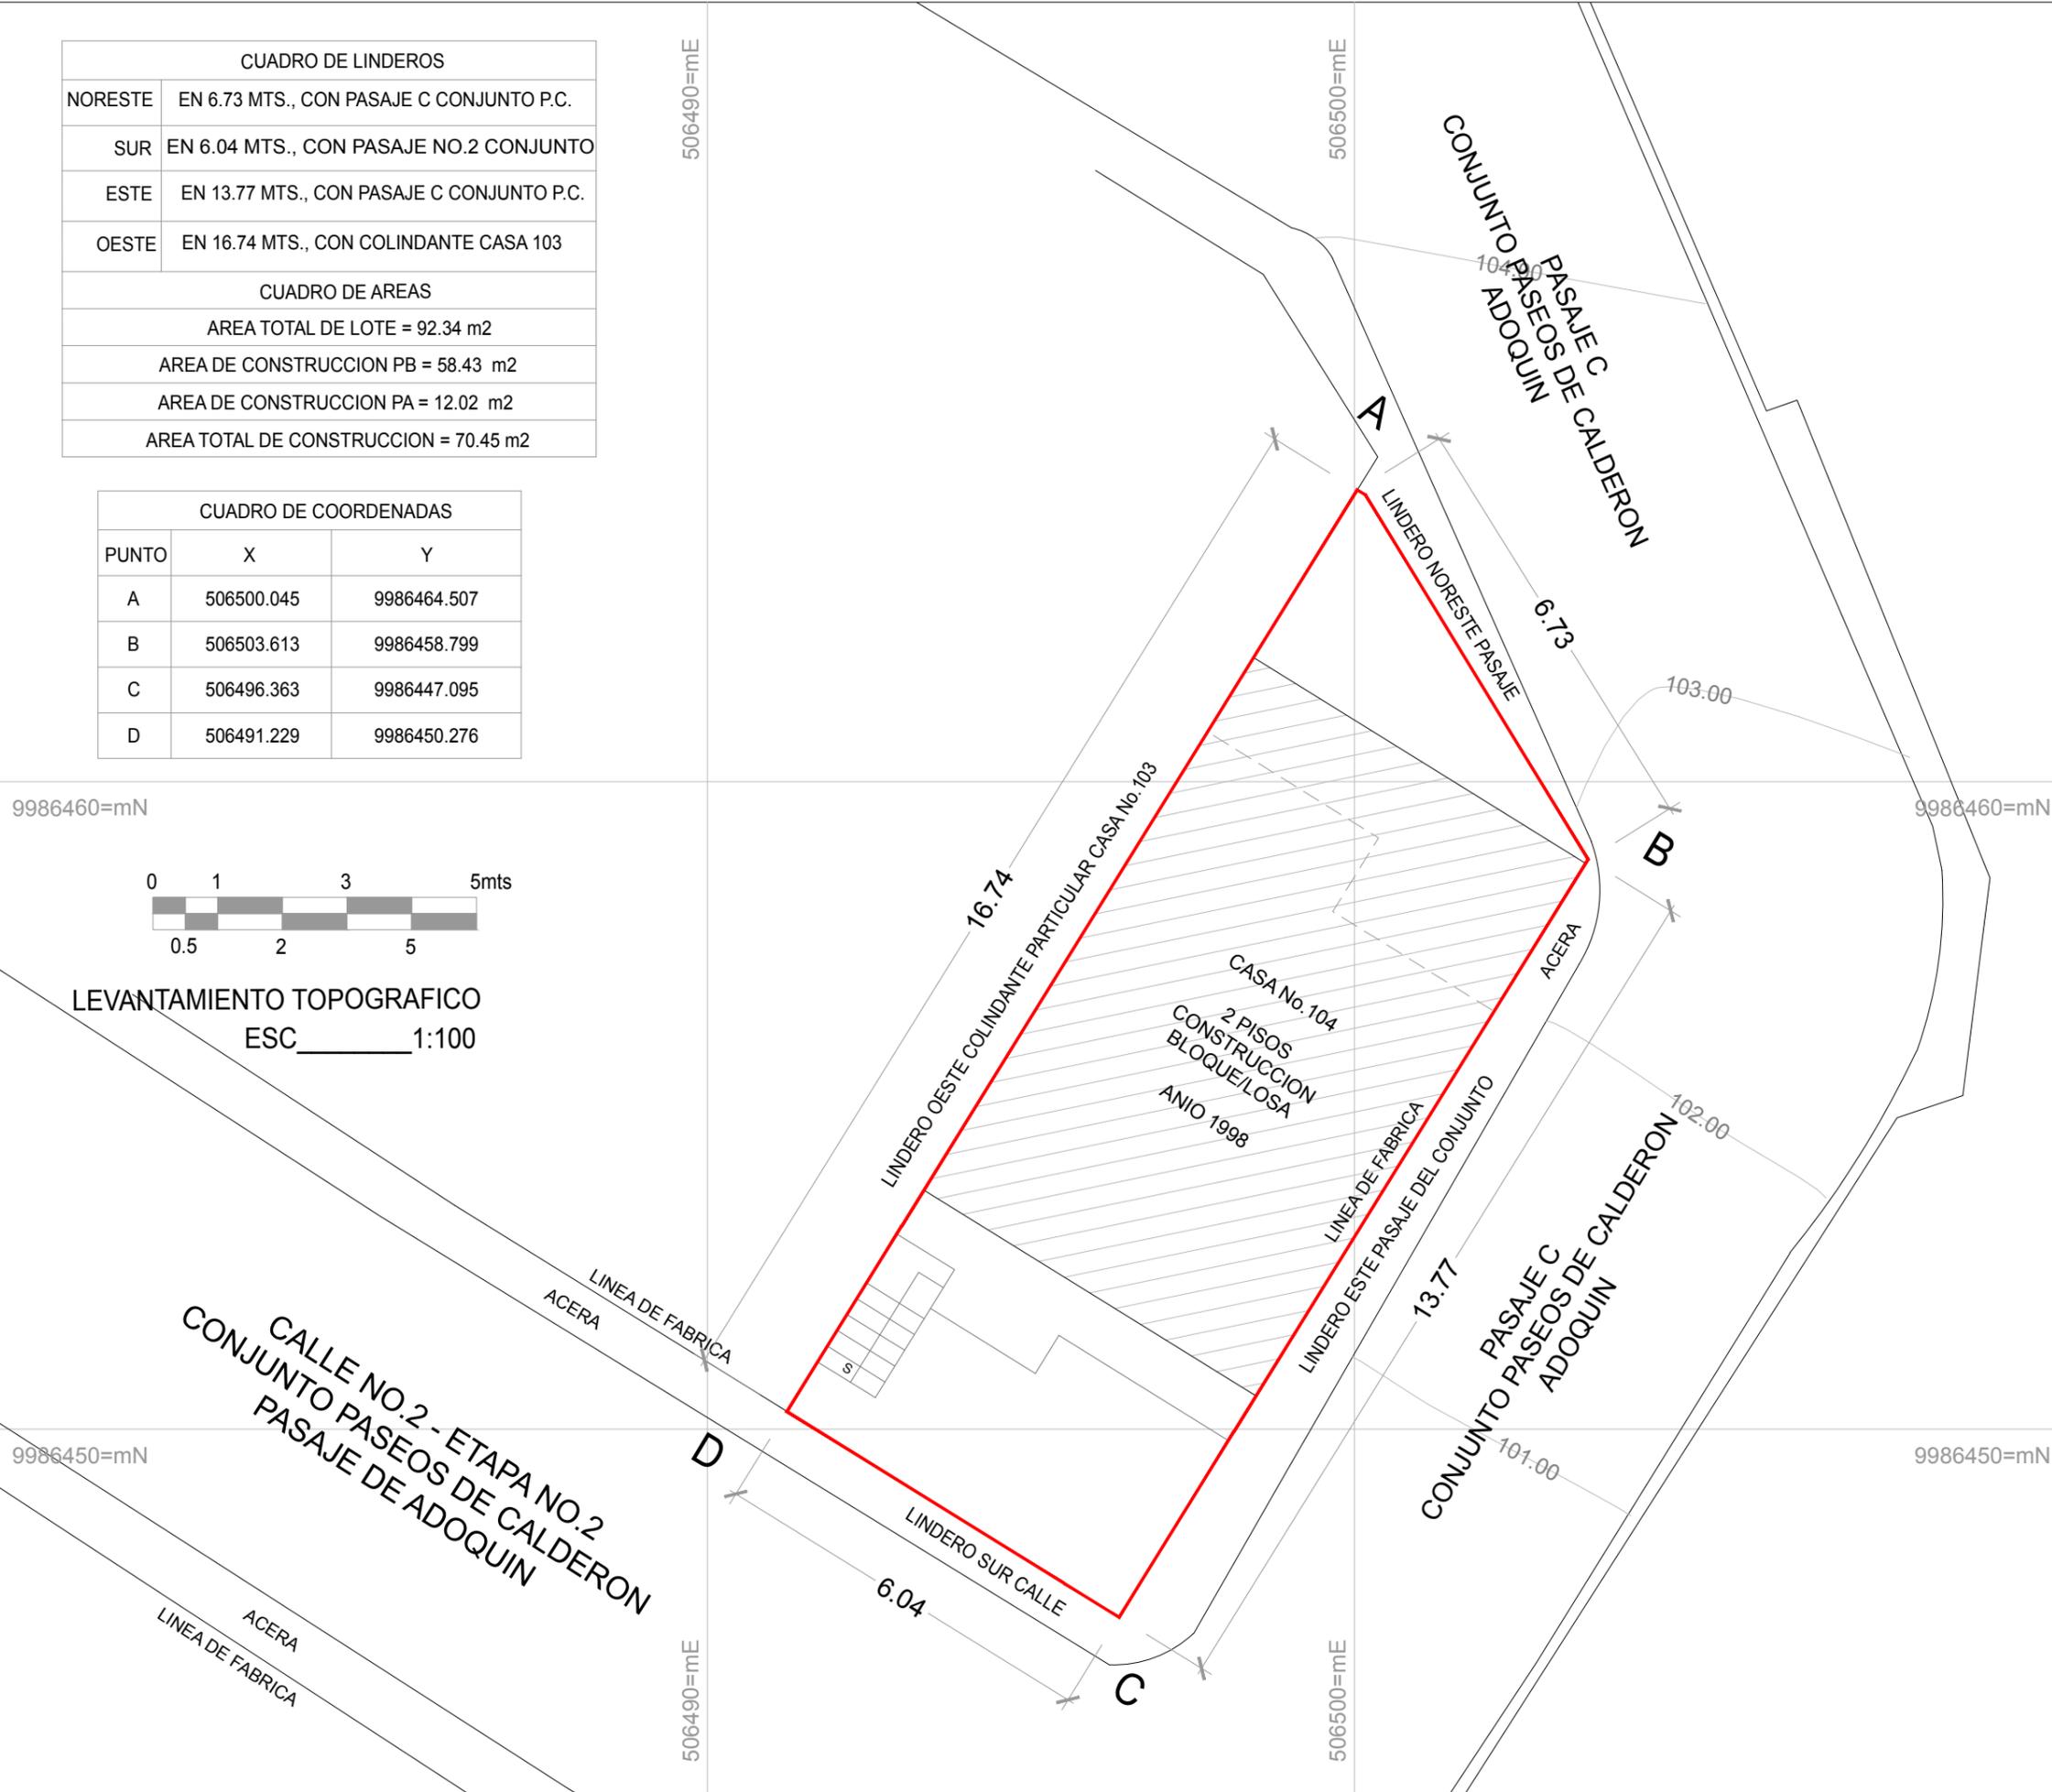


CUADRO DE LINDEROS	
NORESTE	EN 6.73 MTS., CON PASAJE C CONJUNTO P.C.
SUR	EN 6.04 MTS., CON PASAJE NO.2 CONJUNTO
ESTE	EN 13.77 MTS., CON PASAJE C CONJUNTO P.C.
OESTE	EN 16.74 MTS., CON COLINDANTE CASA 103
CUADRO DE AREAS	
AREA TOTAL DE LOTE = 92.34 m2	
AREA DE CONSTRUCCION PB = 58.43 m2	
AREA DE CONSTRUCCION PA = 12.02 m2	
AREA TOTAL DE CONSTRUCCION = 70.45 m2	

CUADRO DE COORDENADAS		
PUNTO	X	Y
A	506500.045	9986464.507
B	506503.613	9986458.799
C	506496.363	9986447.095
D	506491.229	9986450.276

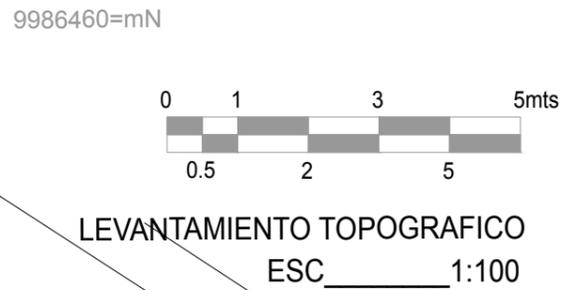

NOTAS

- TODAS LAS MEDIDAS ESTAN DADAS EN METROS SALVO DONDE INDIQUE LO CONTRARIO.
- EL LEVANTAMIENTO TOPOGRAFICO SE REALIZO CON COORDENADAS Y COTAS WGS-84 TM QUITO.

SIMBOLOGIA:

- LINDERO CERCA ALAMBRE
- PISCINA
- LINEA ELECTRICA
- RIO O ARROYO
- POSTE LUZ
- ESTACAS MARCADAS
- CURVAS NIVEL
- CAMINO PAVIMENTADO
- CAMINERIA
- POZO REJILLA
- QUEBRADA
- POZO ALCANTARILLADO
- ARBOLEDA MONTAJA
- CISTERNA
- POTREROS Y CULTIVOS
- CAJA REVISION
- CASA / EDIFICIO
- PUNTOS DE COTA



LEVANTAMIENTO TOPOGRAFICO GEORREFERENCIADO
PROPIEDAD DE LA SRA. BLANCA LUCUMI JUSTICIA

CONTIENE:	CLAVE CATASTRAL : 12713 02 005 000 000 000	
	No. PREDIO: 1296691	
UBICACION	CANTON: QUITO	PARROQUIA: CALDERON
	DEPENDENCIA ADMINISTRATIVA: A.Z. CALDERON	
LEVANTAMIENTO DEL LOTE	BARRIO/SECTOR: REDIN # 2	
CUADRO DE AREAS	ZONIFICACION: A8 (A603-35)	
CUADRO DE COORDENADAS	USO DE SUELO: (RU1) RESIDENCIAL URBANO 1	
CUADRO DE LINDEROS	IRM. No.: N/A	
CURVAS DE NIVEL CADA 50 CM	ESCALAS INDICADAS	FECHA: OCTUBRE 2021
LEVANTO:	PROPIETARIA	LAMINA:
	<i>Blanca Lucumi</i>	A3
ARQ. ANDREA EGAS M. REG. SENESCYT: 1005-2018-1991692	SRA. BLANCA LUCUMI C.I. 10001967475	/1