

UBICACION

SIMBOLOGIA

POZO DE ALCANTARILLADO	CORTE	
POZO DE ALCANTARILLADO PLANO	POSTE DE LUZ CORTE	
LINEA DE CORTE EJE VIAL	BORDILLO EXISTENTE	
BORDILLO EXISTENTE	AREA DE AFECTACION	




IMPLANTACION GENERAL  
ESCALA 1:1000


CUADRO PUNTOS G.P.S.

PUNTOS	COORDENADAS EN X	COORDENADAS EN Y
IBM 1	504201,9553	9993684,9658
IBM 2	503762,4222	9993679,884
IBM 3	504028,2243	9993642,8911

FOTOS ESTADO ACTUAL

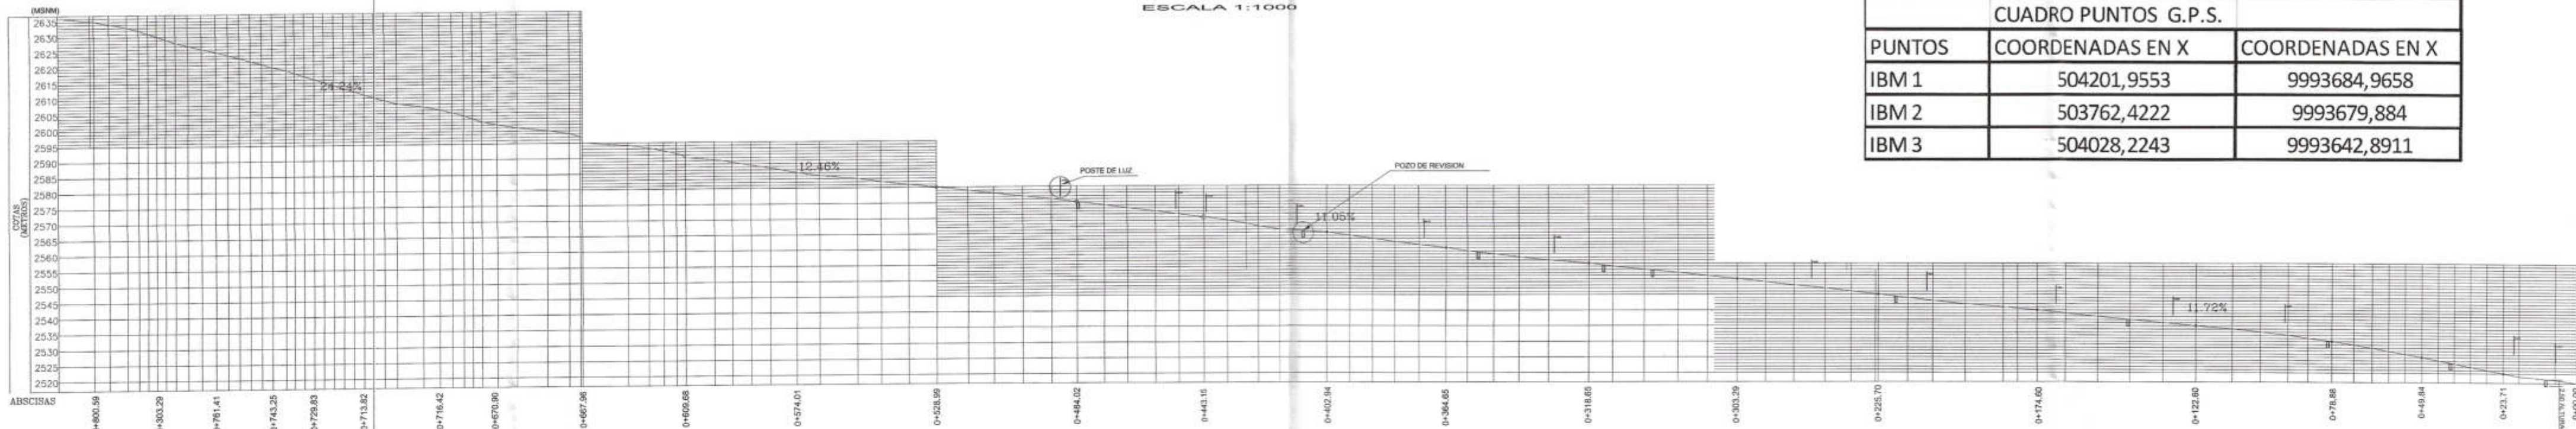

CORTE LONGITUDINAL DEL TERRENO A-A'  
ESCALA 1:50

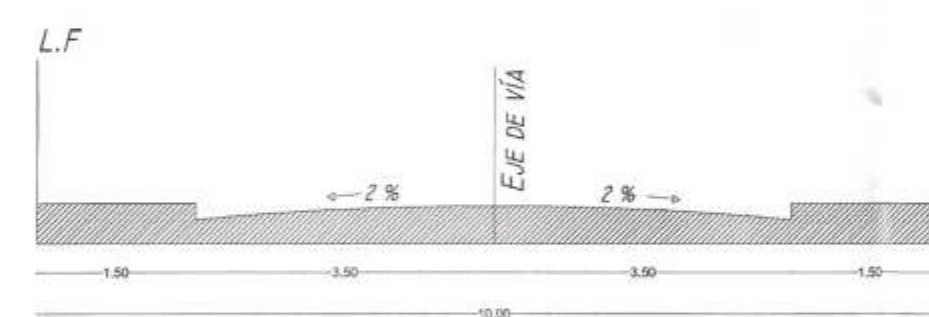

CORTE TRANSVERSAL DEL TERRENO B-B'  
ESCALA 1:50

CUADRO DE AREAS

ITEM	DESCRIPCION	AREA (M <sup>2</sup> )	VALOR
1	...	...	...
2	...	...	...
MUNICIPIO DEL DISTRITO METROPOLITANO DE QUITO  
ADMINISTRACION ZONAL LA DELICIA  
DIRECCION DE GESTION DEL TERRITORIO

PROYECTO: LEVANTAMIENTO DE ESTADO ACTUAL DE LA CALLE SAN JOSE

UBICACION: PARROQUIA: POMASQUI HOJA CATASTRAL: 14509 14508  
BARRIO: SAN JOSE CALLE: SAN JOSE 14409

CONTIENE: LEVANTAMIENTO TOPOGRAFICO, CORTE DEL PROYECTO, UBICACION, FOTOS ESTADO ACTUAL

LEVANTO Y DIBUJO: [Signature] REVISADO POR: [Signature] REVISADO POR: [Signature]

ARIQ. SERGIO FRUITS RIVERA EDISON CUAICAL JEFE DE TERRITORIO Y VIVIENDA GALO CRUZ DIRECTOR DE GESTION DEL TERRITORIO

ESCALA: INDICADA

FECHA: MARZO / 2019

1 de 1