


IMPLANTACION GENERAL

ESCALA 1:100

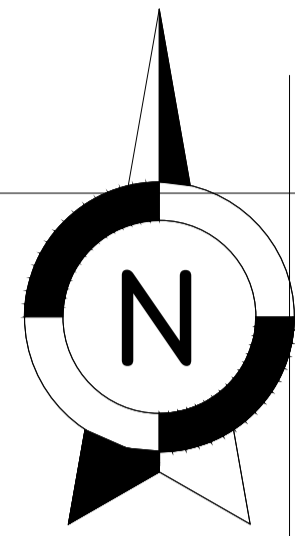

COOPERATIVA PANAMERICANA SUR

DEPRESION RELLENA

PROPIEDAD DE LA FAMILIA CHARRO

OTROS PROYECTOS

AREA DE PROTECCION DE LA AV. PADRE CAROLO

SECCION TRANSVERSAL EN TANGENTE

VIA DE 12.00 m

VIA DE 16.00 m

VIA DE 10.00 m


VIA DE 23.00 m

LOTIZACION EL CONDE

LOTIZACION EL CONDE



PROYECTO DE URBANIZACION TREBOLES DEL SUR			
CONTIENE:	FECHA:	DIBUJO:	M.D.
Propuesta Urbanistica Modificatoria	JULIO 2021		
PROPIETARIO:	GERENTE:	TECNICO RESPONSABLE:	
SR. ALFONSO PEREZ SERRANO	ING. MARIA BELEN LOZA	ARG. ERNESTO SARZOZA	

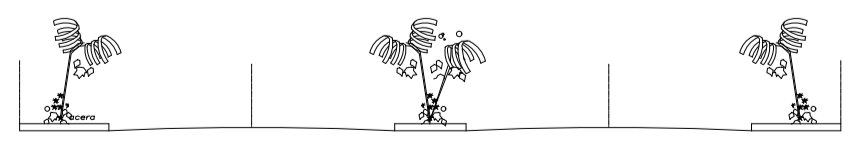

SECCION TRANSVERSAL EN TANGENTE