



ESCALA IMPLANTACION 1:5000  
PLANO COMPLETO EL GARROCHAL

CUADRO DE AREAS	
	m2
Mz8	22 641,07
Mz9	16 364,80
Mz10	23 723,65
Mz11	26 442,88
Mz12	21 901,38
Eq1	9 528,97
Eq2	2 504,66
Eq9	7 510,01
	130 998,28

AREA DE INTERVENCION

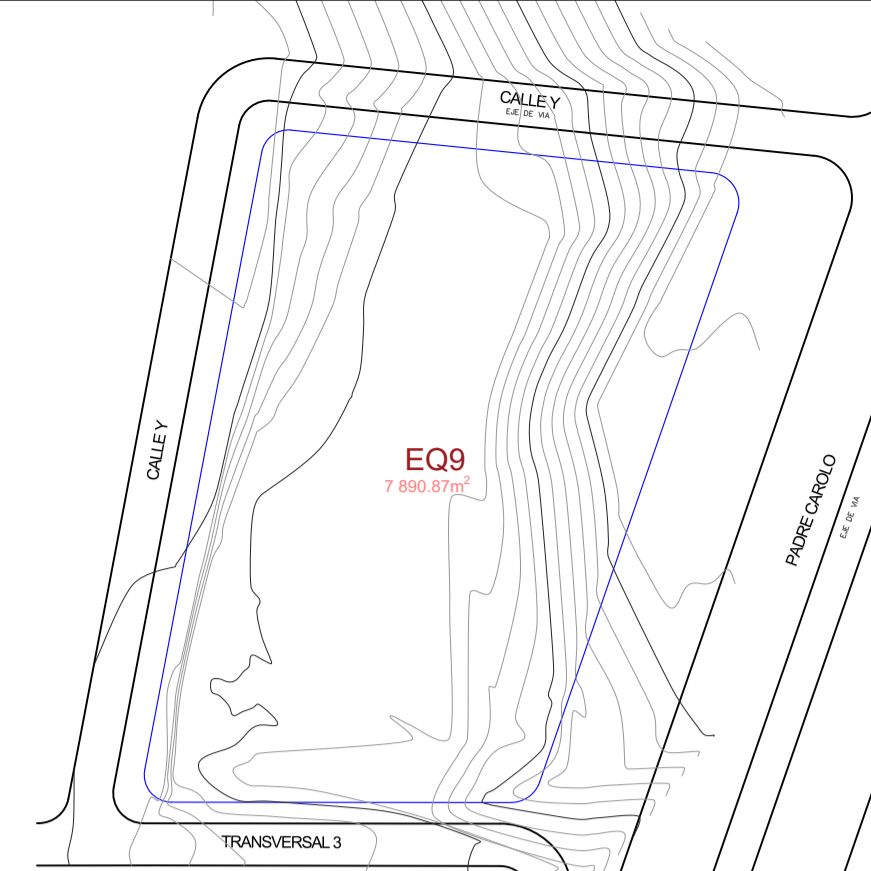

ESCALA IMPLANTACION 1:1250  
AREA DE INTERVENCION

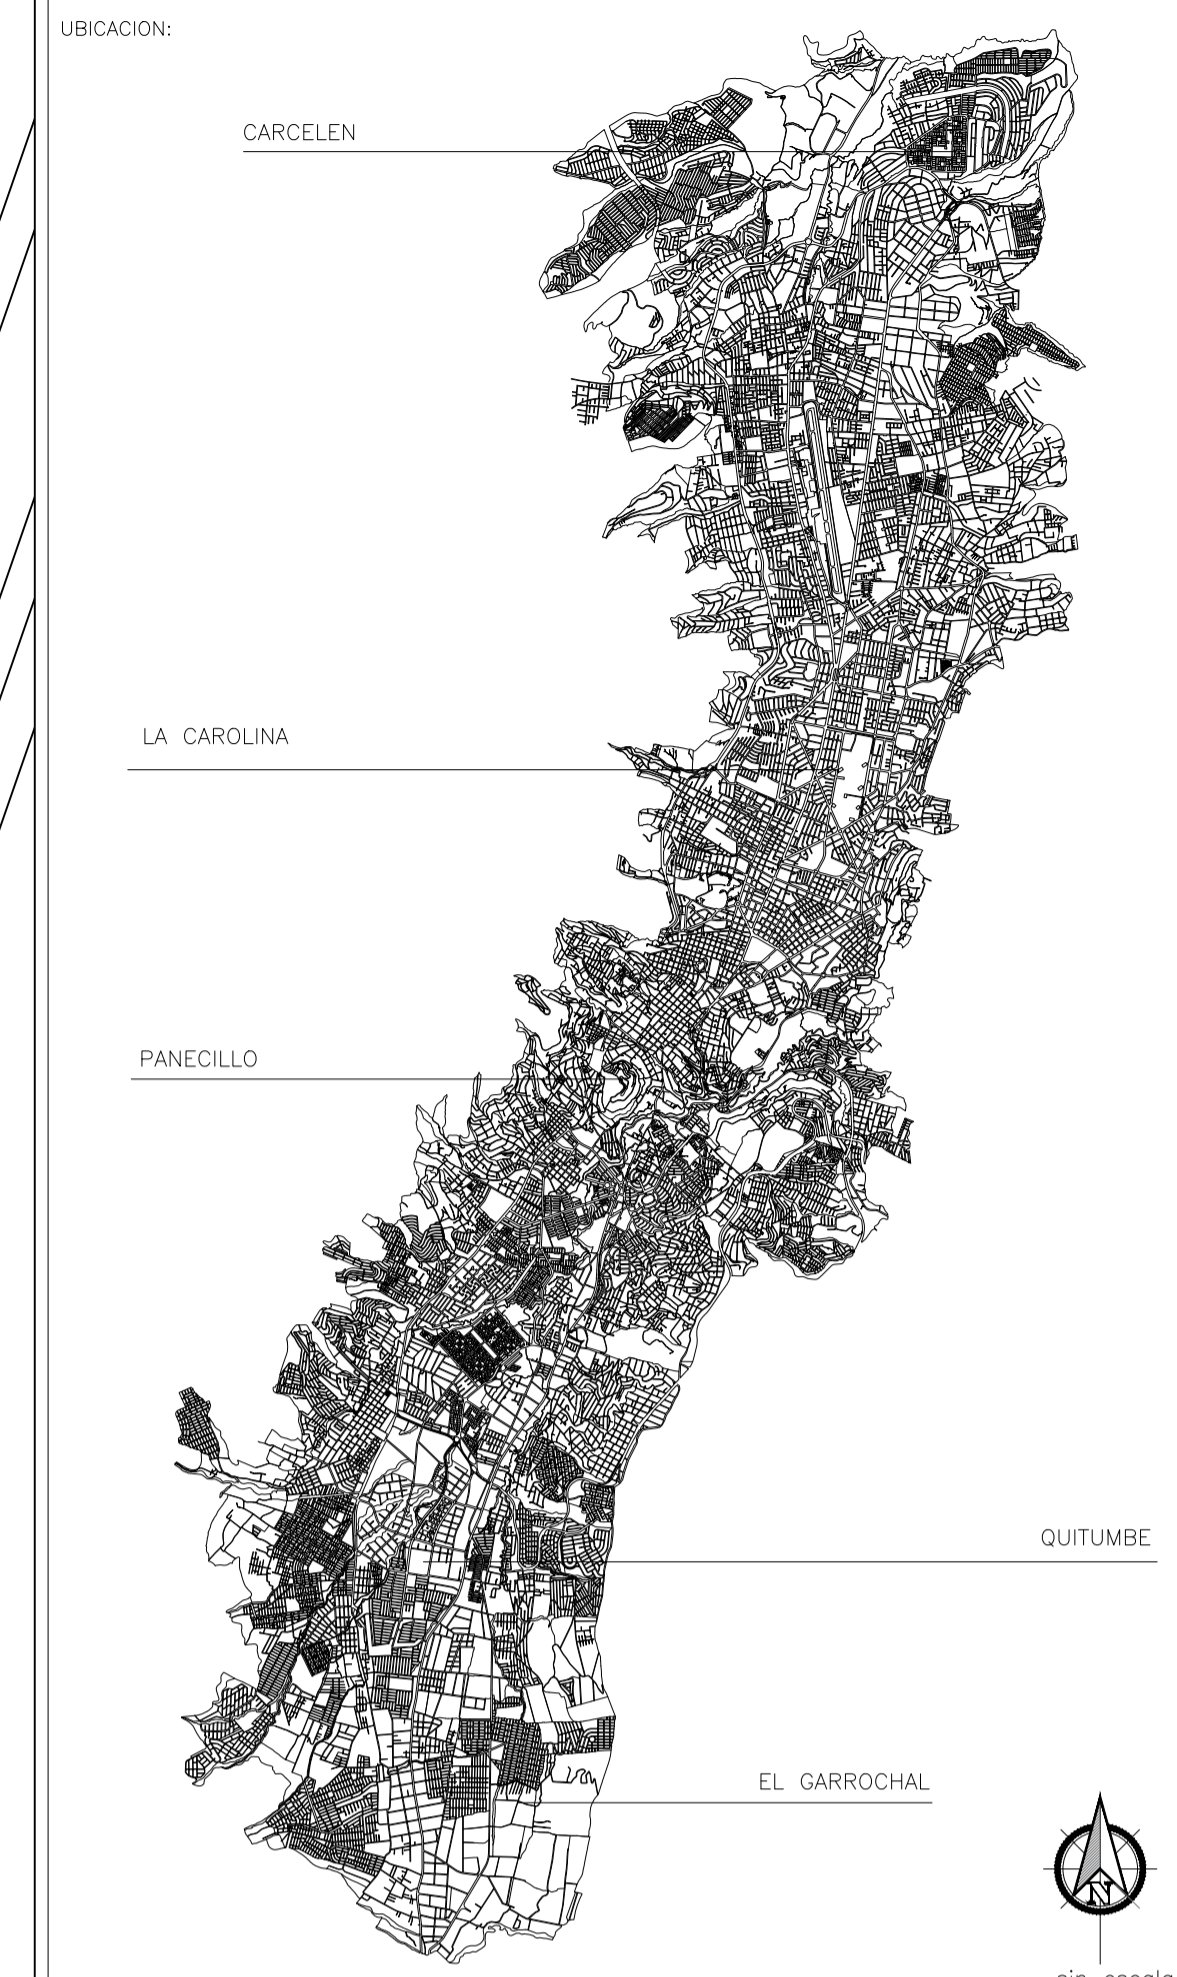

**NOTAS**  
 - La franja de protección de la línea de alta tensión 1 se distancia 8.00 mts a cada lado desde el eje según lo especificado en la Resolución Nro. ARCONEL-018/18 que establece un ancho de 16 mts de la franja de servidumbre para línea eléctrica con voltaje de 40kV.  
 - Los linderos son basados mediante escrituras acorde al levantamiento topográfico georeferenciado.

**SIMBOLOGIA:**

AREA DE INTERVENCION	■	LINDERO LOTES	—
AREA DE AFECTACION	■	BORDILLO	—
AREA VERDE	■	CURVAS DE NIVEL	—
	■	EJE ALTA TENSION	—
	■	RETIRO ALTA TENSION	—

**BARRIO SAN VICENTE DE TERRANOVA**

UBICACION: PARROQUIA TURUBAMBA  
CANTON QUITO - PROVINCIA PICHINCHA

REPRESENTANTE BARRIAL: SR. JORGE WASHINGTON AGUILAR AGUAY  
C.C. 1715594824

CONTIENE: UBICACION PLANO DE INTERVENCION PLANO DE INTERVENCION CUADRO DE AREAS CUADRO DE SIMBOLOGIAS	ESCALA: VARIAS	PROFESIONAL:
	FECHA: ENERO/2019	ARQ. CARLOS VERDEZOTO CARRANCO SENESCYT: 1005-2018-1951108 C.C: 1003611546
	HOJA: <b>PU-01</b>	

SELLOS MUNICIPALES: