




ELEVACIÓN SUR
ESC: _____ 1:100

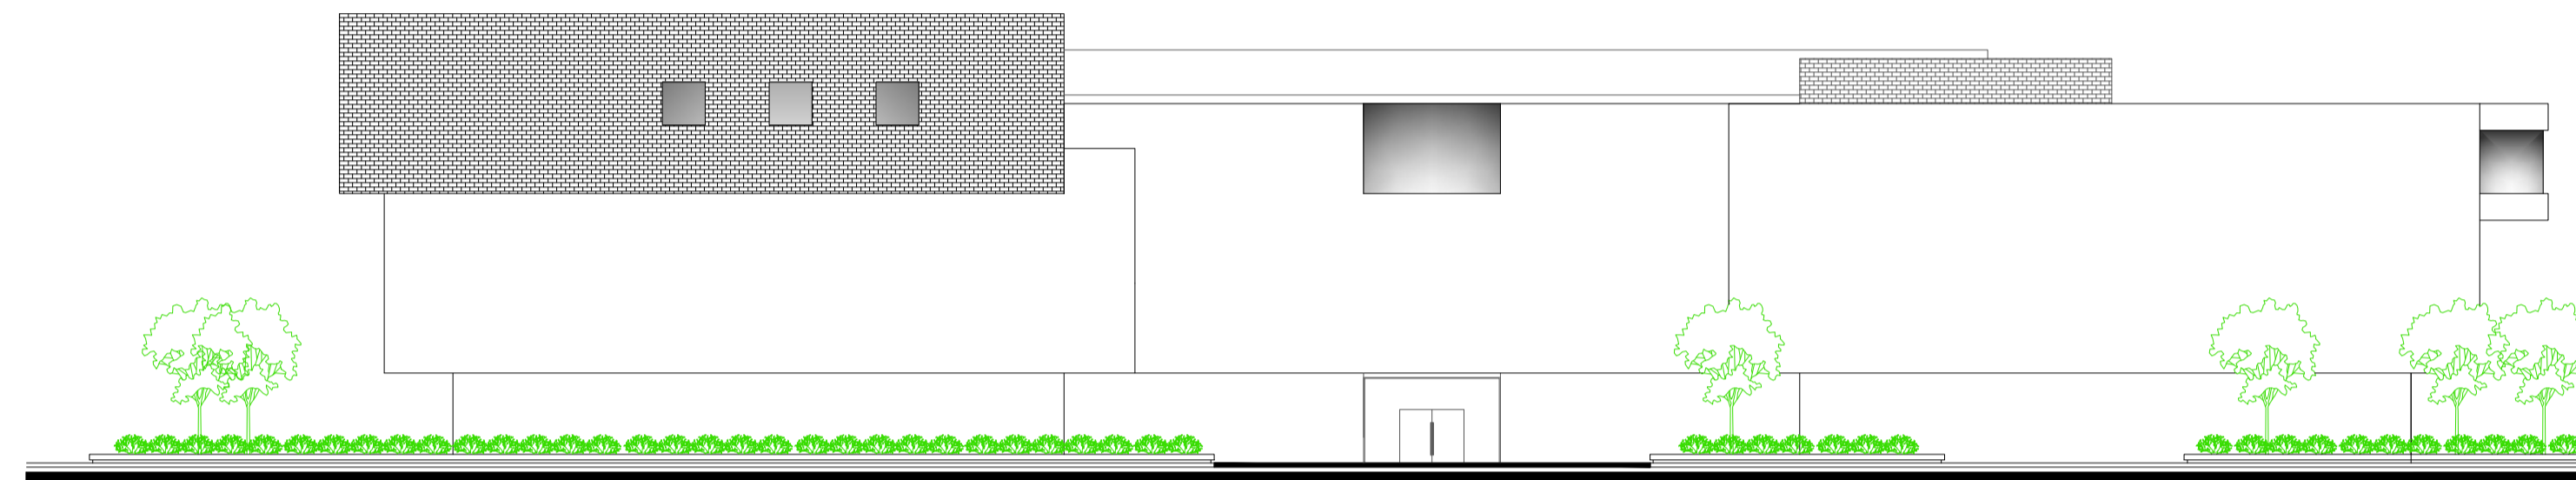


ELEVACIÓN NORTE
ESC: _____ 1:100

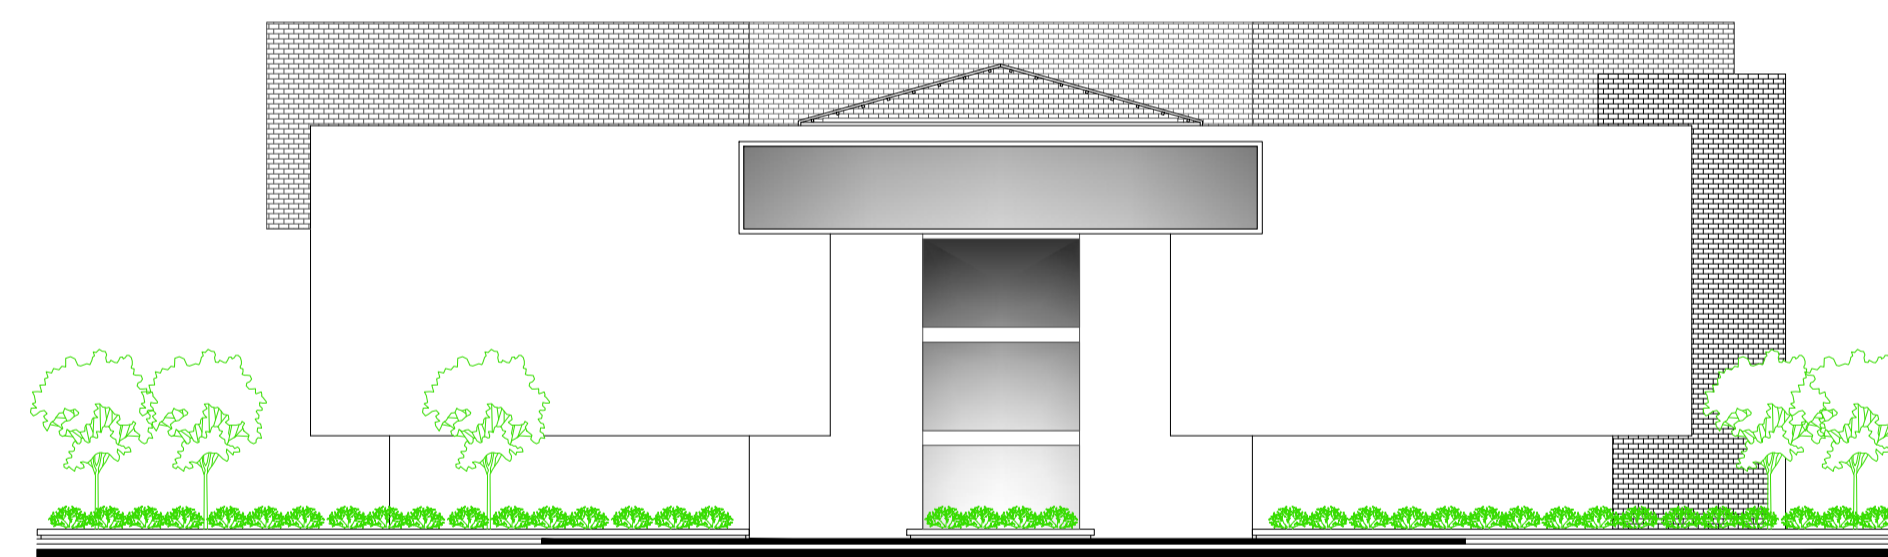

ELEVACIÓN OESTE
ESC: _____ 1:100

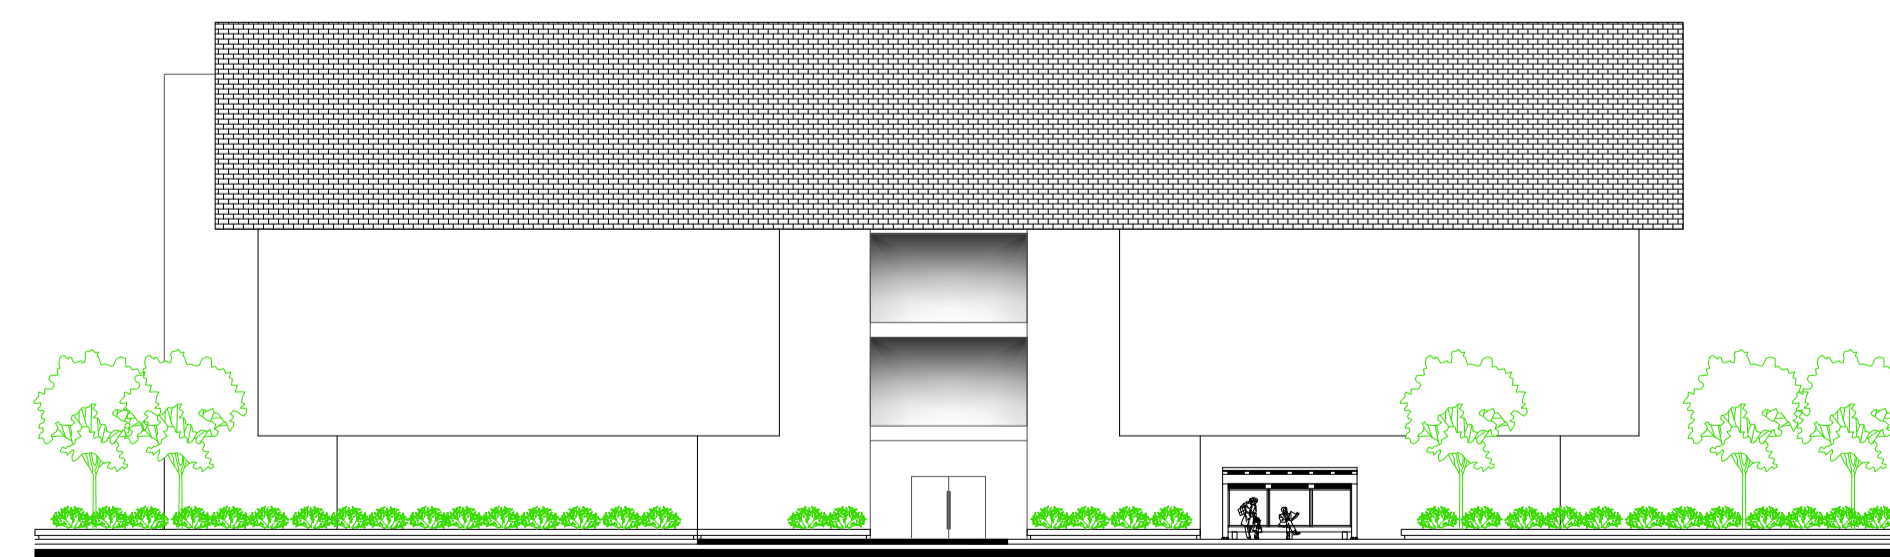

ELEVACIÓN ESTE
ESC: _____ 1:100

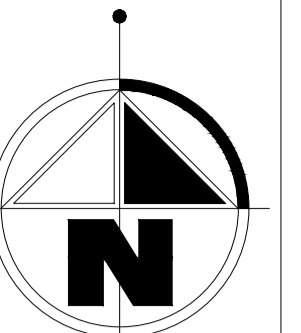

UBICACIÓN

AV. GARCÍA MORENO ENTRE CALLE 23 DE ABRIL Y CALLE ALEGRÍA

**PROYECTO
PASEO COMERCIAL "SAN MIGUEL"**

CONTIENE: -ELEVACIONES		PROYECTO
PROPIETARIO: COOPERATIVA 23 DE ABRIL	C. CATASTRAL: 170108551732001000	LAMINA: 9
PROYECTISTA:	FECHA: OCTUBRE DEL 2016	9
ARQ. JUAN CARLOS MAFLA ARQ. INES PAMPIO	ESCALA: INDICADAS	DE:
SELLOS MUNICIPALES:		