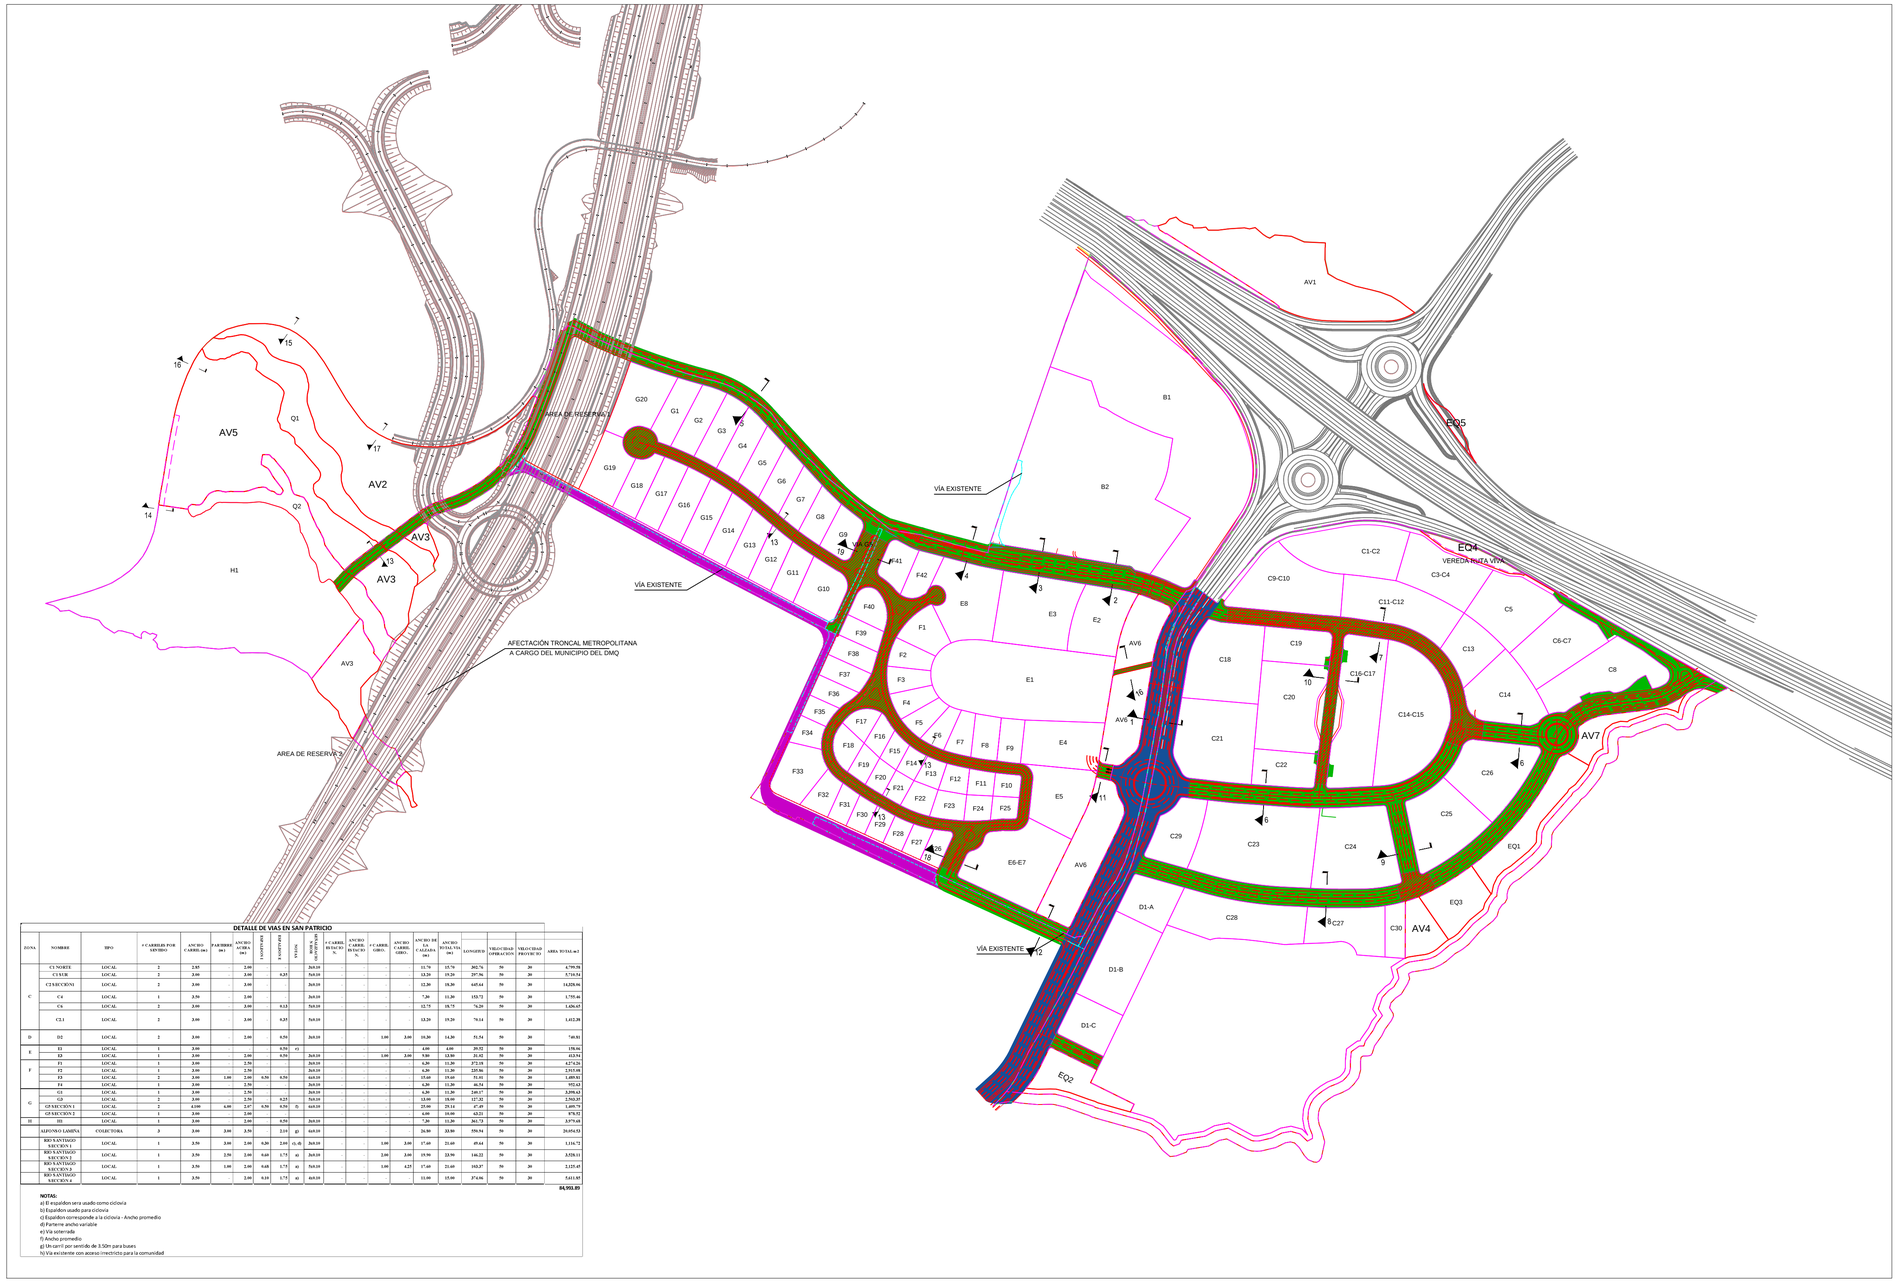

DETALLE DE VIAS EN SAN PATRICIO

ZONA	NOMBRE	TIPO	# CARRILES POR SENTIDO	ANCHO CARRIL (m)	PARTIDERO (m)	ANCHO ACERA (m)	# ACERAS	# CICLOVIAS	VERDES	ANCHO CICLOVIA (m)	# CARRIL HUMANO	ANCHO CARRIL HUMANO (m)	# CARRIL GIRO	ANCHO CARRIL GIRO	ANCHO DE LA CALZADA (m)	ANCHO TOTAL VIA (m)	LONGITUD	VELOCIDAD MEDIA(KM/H)	VELOCIDAD PROYECTO	AREA TOTAL m2
C	C5 NORTE	LOCAL	2	2.85	-	2.00	-	-	3x0.10	-	-	-	-	-	11.70	15.70	262.74	50	20	4,709.58
	C5 SUR	LOCAL	2	3.00	-	3.00	-	0.25	5x0.10	-	-	-	-	-	12.20	19.20	297.96	50	20	5,718.34
	C5 SECCION1	LOCAL	2	3.00	-	3.00	-	-	3x0.10	-	-	-	-	-	12.20	19.20	645.64	50	20	14,828.96
	C4	LOCAL	1	3.50	-	2.00	-	-	3x0.10	-	-	-	-	-	7.20	11.20	152.72	50	20	1,705.46
	C6	LOCAL	2	3.00	-	3.00	-	0.12	5x0.10	-	-	-	-	-	12.75	18.75	76.20	50	20	1,426.65
	C3 1	LOCAL	2	3.00	-	3.00	-	0.25	5x0.10	-	-	-	-	-	12.20	19.20	76.14	50	20	1,412.28
D	D2	LOCAL	2	3.00	-	2.00	-	0.50	3x0.10	-	-	1.00	2.00	10.30	14.30	51.54	50	20	[illegible]49.91
E	E2	LOCAL	1	3.00	-	-	-	0.50	e)	-	-	-	-	-	4.00	4.00	20.72	50	20	178.96
F	E3	LOCAL	1	3.00	-	2.00	-	0.50	3x0.10	-	-	1.00	2.00	9.00	13.00	21.42	50	20	412.94
	F1	LOCAL	1	3.00	-	2.50	-	-	3x0.10	-	-	-	-	-	6.20	11.20	272.19	50	20	4,274.26
	F2	LOCAL	1	3.00	-	2.50	-	-	3x0.10	-	-	-	-	-	6.20	11.20	229.86	50	20	2,915.48
	F3	LOCAL	2	3.00	1.00	2.00	0.50	0.50	4x0.10	-	-	-	-	-	15.60	19.60	51.41	50	20	1,489.92
	F4	LOCAL	1	3.00	-	2.50	-	-	3x0.10	-	-	-	-	-	6.20	11.20	46.74	50	20	952.43
G	G1	LOCAL	1	3.00	-	2.50	-	-	3x0.10	-	-	-	-	-	6.20	11.20	240.17	50	20	3,298.62
	G3	LOCAL	2	3.00	-	2.50	-	0.25	5x0.10	-	-	-	-	-	12.00	18.00	127.32	50	20	2,562.27
	G9 SECCION 1	LOCAL	2	4.100	6.00	2.47	0.50	0.50	f) 4x0.10	-	-	-	-	-	23.00	29.14	47.49	50	20	1,409.79
	G9 SECCION 2	LOCAL	1	3.00	-	2.00	-	-	-	-	-	-	-	-	6.00	10.00	42.22	50	20	878.72
H	H1	LOCAL	1	3.00	-	2.00	-	0.50	3x0.10	-	-	-	-	-	7.20	11.20	261.73	50	20	3,979.69
	ALFONSO LASPINA	COLECTORA	2	3.00	3.00	3.50	-	2.10	g) 4x0.10	-	-	-	-	-	26.00	33.00	556.94	50	20	20,454.52
	RIO SANTIAGO SECCION 1	LOCAL	1	3.50	3.00	2.00	0.20	2.00	e), d) 3x0.10	-	-	1.00	2.00	17.60	21.60	49.64	50	20	1,114.72
	RIO SANTIAGO SECCION 2	LOCAL	1	3.50	2.50	2.00	0.60	1.75	e) 3x0.10	-	-	2.00	3.00	19.90	23.90	146.22	50	20	3,526.11
	RIO SANTIAGO SECCION 3	LOCAL	1	3.50	1.00	2.00	0.60	1.75	e) 3x0.10	-	-	1.00	4.25	17.60	21.60	102.37	50	20	2,125.45
	RIO SANTIAGO SECCION 4	LOCAL	1	3.50	-	2.00	0.10	1.75	e) 4x0.10	-	-	-	-	11.00	15.00	374.06	50	20	5,611.92
																				84,993.89

NOTAS:
a) El espaldon sera usado como ciclovia
b) Espaldon usado para ciclovia
c) Espaldon corresponde a la ciclovia - Ancho promedio
d) Parterre ancho variable
e) Via soterrada
f) Ancho promedio
g) Un carril por sentido de 3.50m para buses
h) Via exclusiva con acceso restricto para la comunidad

0 50 100 200 300 400 500

NORTE

SIMBOLOGÍA

- Vías Zona 30
- Vía a Lumbisí
- Vía Existente
- Calzada Unificada Peatonización
- Afectación por Retiro de Quebrada
- Borde de predios
- Borde de Quebrada

PROYECTO SAN PATRICIO
OBRA NUEVA

San Patricio

CLAVE CATASTRAL No.
1 2 3 4 5 6 7 8 9 10 11 12 13 14 15 16 17 18 19 20 21 22 23 24 25 26 27 28 29 30
No. PREDIO
3672119, 3672120, 3672121
IRM No.:
3672119, 3672120, 3672121
FECHA: 20210405

UBICACION: Cumbayá, Quito. Ecuador

ZONIFICACION: VARIA

ADMINISTRACIÓN: TUMBACO

CONTIENE: Plano 09. Diseño Vial General

ESCALA: 1:3000

AREA TERRENO IRM:
3672119 - 210.991,59m²
3672120 - 11.549,40m²
3672121 - 243.574,43m²

PROFESIONAL:
JOSE LUIS ROMERO LANDAZURI
ARQ. JOSÉ LUIS ROMERO L.
SENESCYT 1036 - 04 - 542813
L.P.P. - 5754

PROPIETARIO:
URBANIZADORA MALAGA S.A
Ct. 1790381730
Representante:

FECHA: 20210405

DIBUJO: DIBUJO

LAMINA: 09