



COORDENADAS WGS84

PUNTO	ESTE (m)	NORTE (m)
P1	496935.38	9961832.35
P2	497072.77	9961820.86
P3	497209.57	9961808.06
P4	497204.21	9961770.26
P5	497194.42	9961735.38
P6	497061.90	9961745.73
P7	496927.22	9961762.68

escala 1:50 IMPLANTACION GENERAL

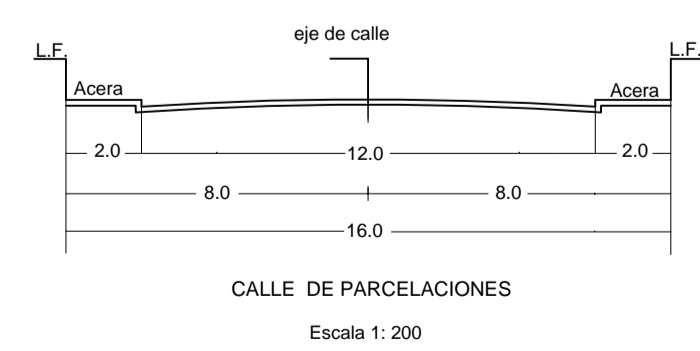

UBICACIÓN GEOGRÁFICA

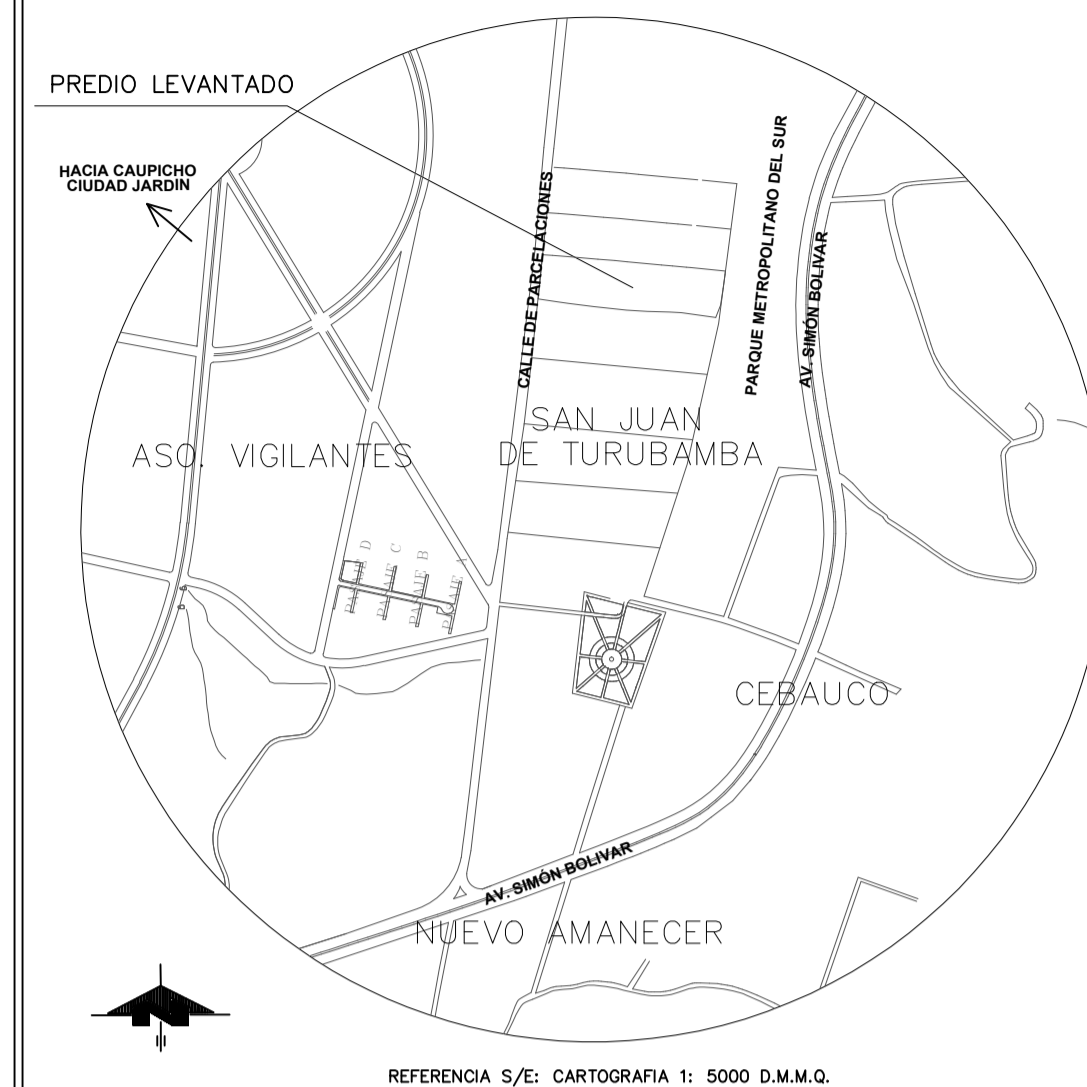

CUADRO DE ÁREAS Y LINDEROS GENERALES

AREA TOTAL DEL TERRENO= 20327.17 m2

NORTE:	CON PROPIEDAD PARTICULAR EN 275.26 M.
SUR:	CON PROPIEDAD PARTICULAR EN 268.59 M.
ESTE:	CON PROPIEDAD PARTICULAR EN 74.25 M.
OESTE:	CON CALLE DE PARCELACIONES, EN 70.14 M.

PROYECTO: URBANIZACIÓN NUEVA VISTA DEL SUR

UBICACION: PARROQUIA TURUBAMBA BARRIO SINNOMBRE 17	SISTEMA DE COORDENADAS: TM QUITO DATUM WGS 84
--	---

CLAVE CATASTRAL: 33404-03-003	NUMERO DEL PREDIO: 115145
----------------------------------	------------------------------

CONTIENE: LEVANTAMIENTO TOPOGRÁFICO	
--	--

ESCALA: INDICADAS	FECHA: AGOSTO/2017	LAMINA: 1 / 4
----------------------	-----------------------	------------------

PROFESIONAL: ARQ. GABRIELA RUIZ MONTEROS REG. SENESCYT: 1032-13-1226497	PROPIETARIO: SR. ÁNGEL ESTUARDO BAYAS CHILENO CI. 020177408-0 SRA. CHARIGUAMAN ALUCHO ERMINIA LEONOR CI. 020166408-3
---	--

SELLOS MUNICIPALES: