



CUADRO DE AREAS Y UNIFORMOS						
N.º	AREA UTIL	AREA BRUTA	NORTE	SUR	ESTE	OESTE
1	97,15	97,15	9,60m con lote 3	9,37m con Calle N6GA DE LAS AVELLANAS	10,12m con lote 2	10,37m con Propiedad Particular
2	93,78	93,78	9,38m con lote 3	9,47m con Calle N6GA DE LAS AVELLANAS	9,80m con Calle E88	7,12m con Propiedad Particular
3	133,94	133,94	19,01m con lote 4	9,80m con lote 1	7,00m con Calle E88	6,74m con Propiedad Particular
4	132,19	132,19	18,97m con lote 5	9,38m con lote 2	7,07m con Calle E88	6,74m con Propiedad Particular
5	131,95	131,95	18,97m con lote 6	19,01m con lote 3	6,92m con Calle E88	7,05m con Propiedad Particular
6	132,88	132,68	18,94m con lote 7	18,97m con lote 4	7,00m con Calle E88	7,00m con Propiedad Particular
7	131,47	131,47	18,99m con lote 8	18,94m con lote 5	6,74m con Calle E88	7,17m con Propiedad Particular
8	129,85	129,85	18,95m con lote 9	18,99m con lote 6	6,53m con Propiedad Particular	6,53m con Propiedad Particular
9	208,34	208,34	20,66m con Propiedad Particular	18,55m con lote 7	6,67m con Calle E88	15,13m con Propiedad Particular
10	92,65	92,65	9,35m con lote 12	9,09m con Calle N6GA DE LAS AVELLANAS	10,05m con lote 11	10,04m con Calle E88
11	95,60	95,6	9,39m con lote 12	9,08m con Calle N6GA DE LAS AVELLANAS	10,02m con Propiedad Particular	10,05m con lote 10
12	131,86	131,86	18,67m con lote 13	9,25m con lote 10	6,54m con Propiedad Particular	7,11m con Calle E88
13	133,60	133,6	18,53m con lote 14	9,97m con lote 11	7,12m con Propiedad Particular	7,19m con Calle E88
14	127,91	127,91	18,36m con lote 15	18,53m con lote 12	6,55m con Propiedad Particular	6,54m con Calle E88
15	128,90	128,9	18,38m con lote 16	18,36m con lote 14	7,00m con Propiedad Particular	7,00m con Calle E88
16	129,01	129,01	18,50m con Area Verde	18,38m con lote 15	7,00m con Propiedad Particular	7,01m con Calle E88
			2030,88	2030,88		

DESCRIPCION	AREA EN M2	PORCENTAJE %
AREA UTIL	2030,88	81,86
AREA VERDE	115,70	4,56
AREA DE VIAS Y PASAJE	334,28	13,48
TOTAL	2480,86	100,00

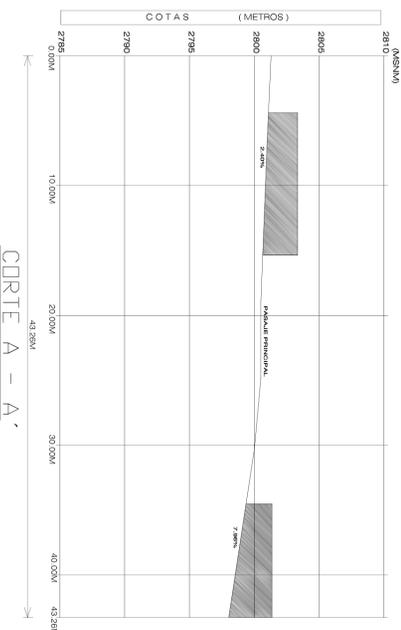

LEVANTAMIENTO TOPOGRAFICO
ESCALA 1:250

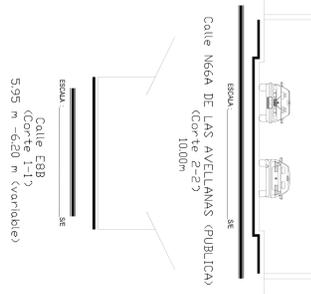

Proyecto
COMITE PROME JORAS DEL BARRIO 'ESMERALDAS'

UBICACION:
PARRANDUA COMITE DEL PUEBLO- BARRIO CRISTIANA 2
CALLE DE LAS AVELLANAS

Clave catastral
128008-01-006

nº Predio
86451

Presidente/a
SR. EDGAR MACIAS LDDR
1394689249

Proyectista/a
ARG. QUEVARA CARRION CAROLA
CEDULA 1719748830
REGISTRO 1027-06-720899

contenido
LEVANTAMIENTO TOPOGRAFICO
CORTE VIAL - UBICACION

ESCALAS INDICADAS
FECHA JUNIO 2020
LAMINA

1 / 1

Sonia Mardones