


IDENTIFICACIÓN DE SECTORES SUJETOS A PLANES URBANÍSTICOS COMPLEMENTARIOS (PUC) DMQ

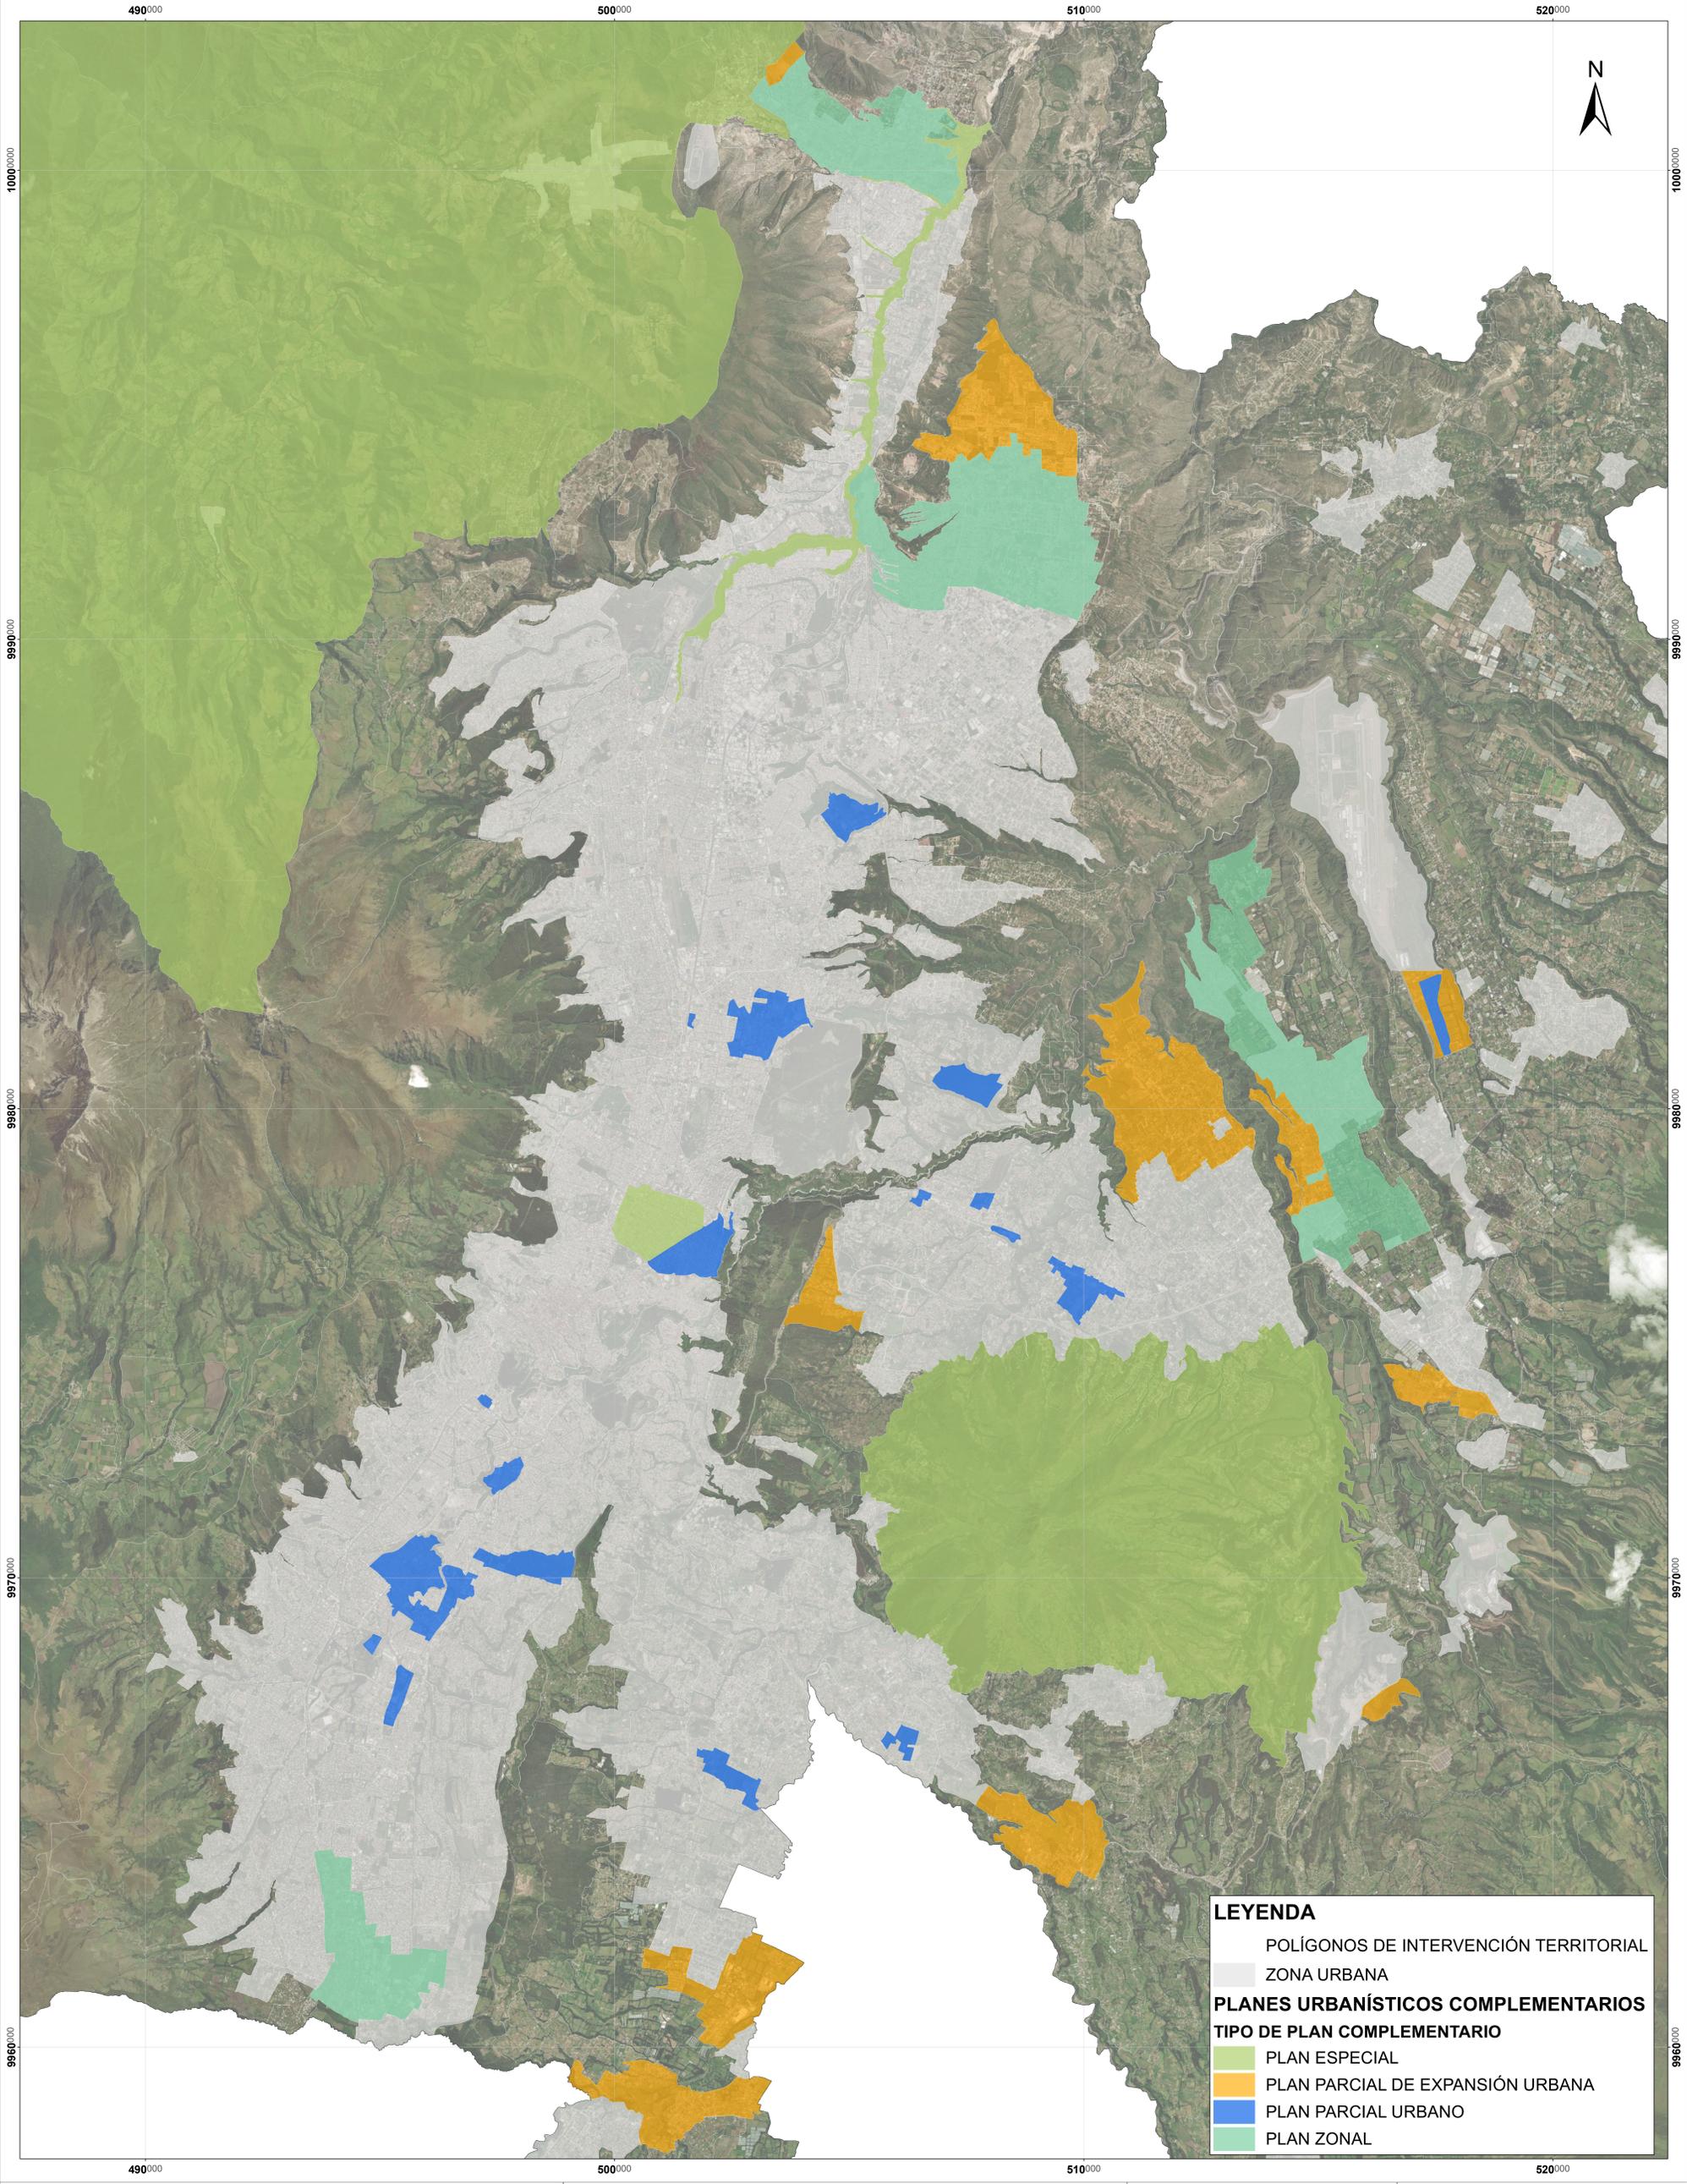

LEYENDA

- POLÍGONOS DE INTERVENCIÓN TERRITORIAL
- ZONA URBANA
- PLANES URBANÍSTICOS COMPLEMENTARIOS**
- TIPO DE PLAN COMPLEMENTARIO**
- PLAN ESPECIAL
- PLAN PARCIAL DE EXPANSIÓN URBANA
- PLAN PARCIAL URBANO
- PLAN ZONAL

ELABORACIÓN:
Dirección Metropolitana de Políticas y Planeamiento del Suelo

CÓDIGO:
CS-PUC-PN-1

FECHA:
Noviembre, 2022