


IDENTIFICACIÓN DE SECTORES SUJETOS A PLANES URBANÍSTICOS COMPLEMENTARIOS (PUC) DMQ

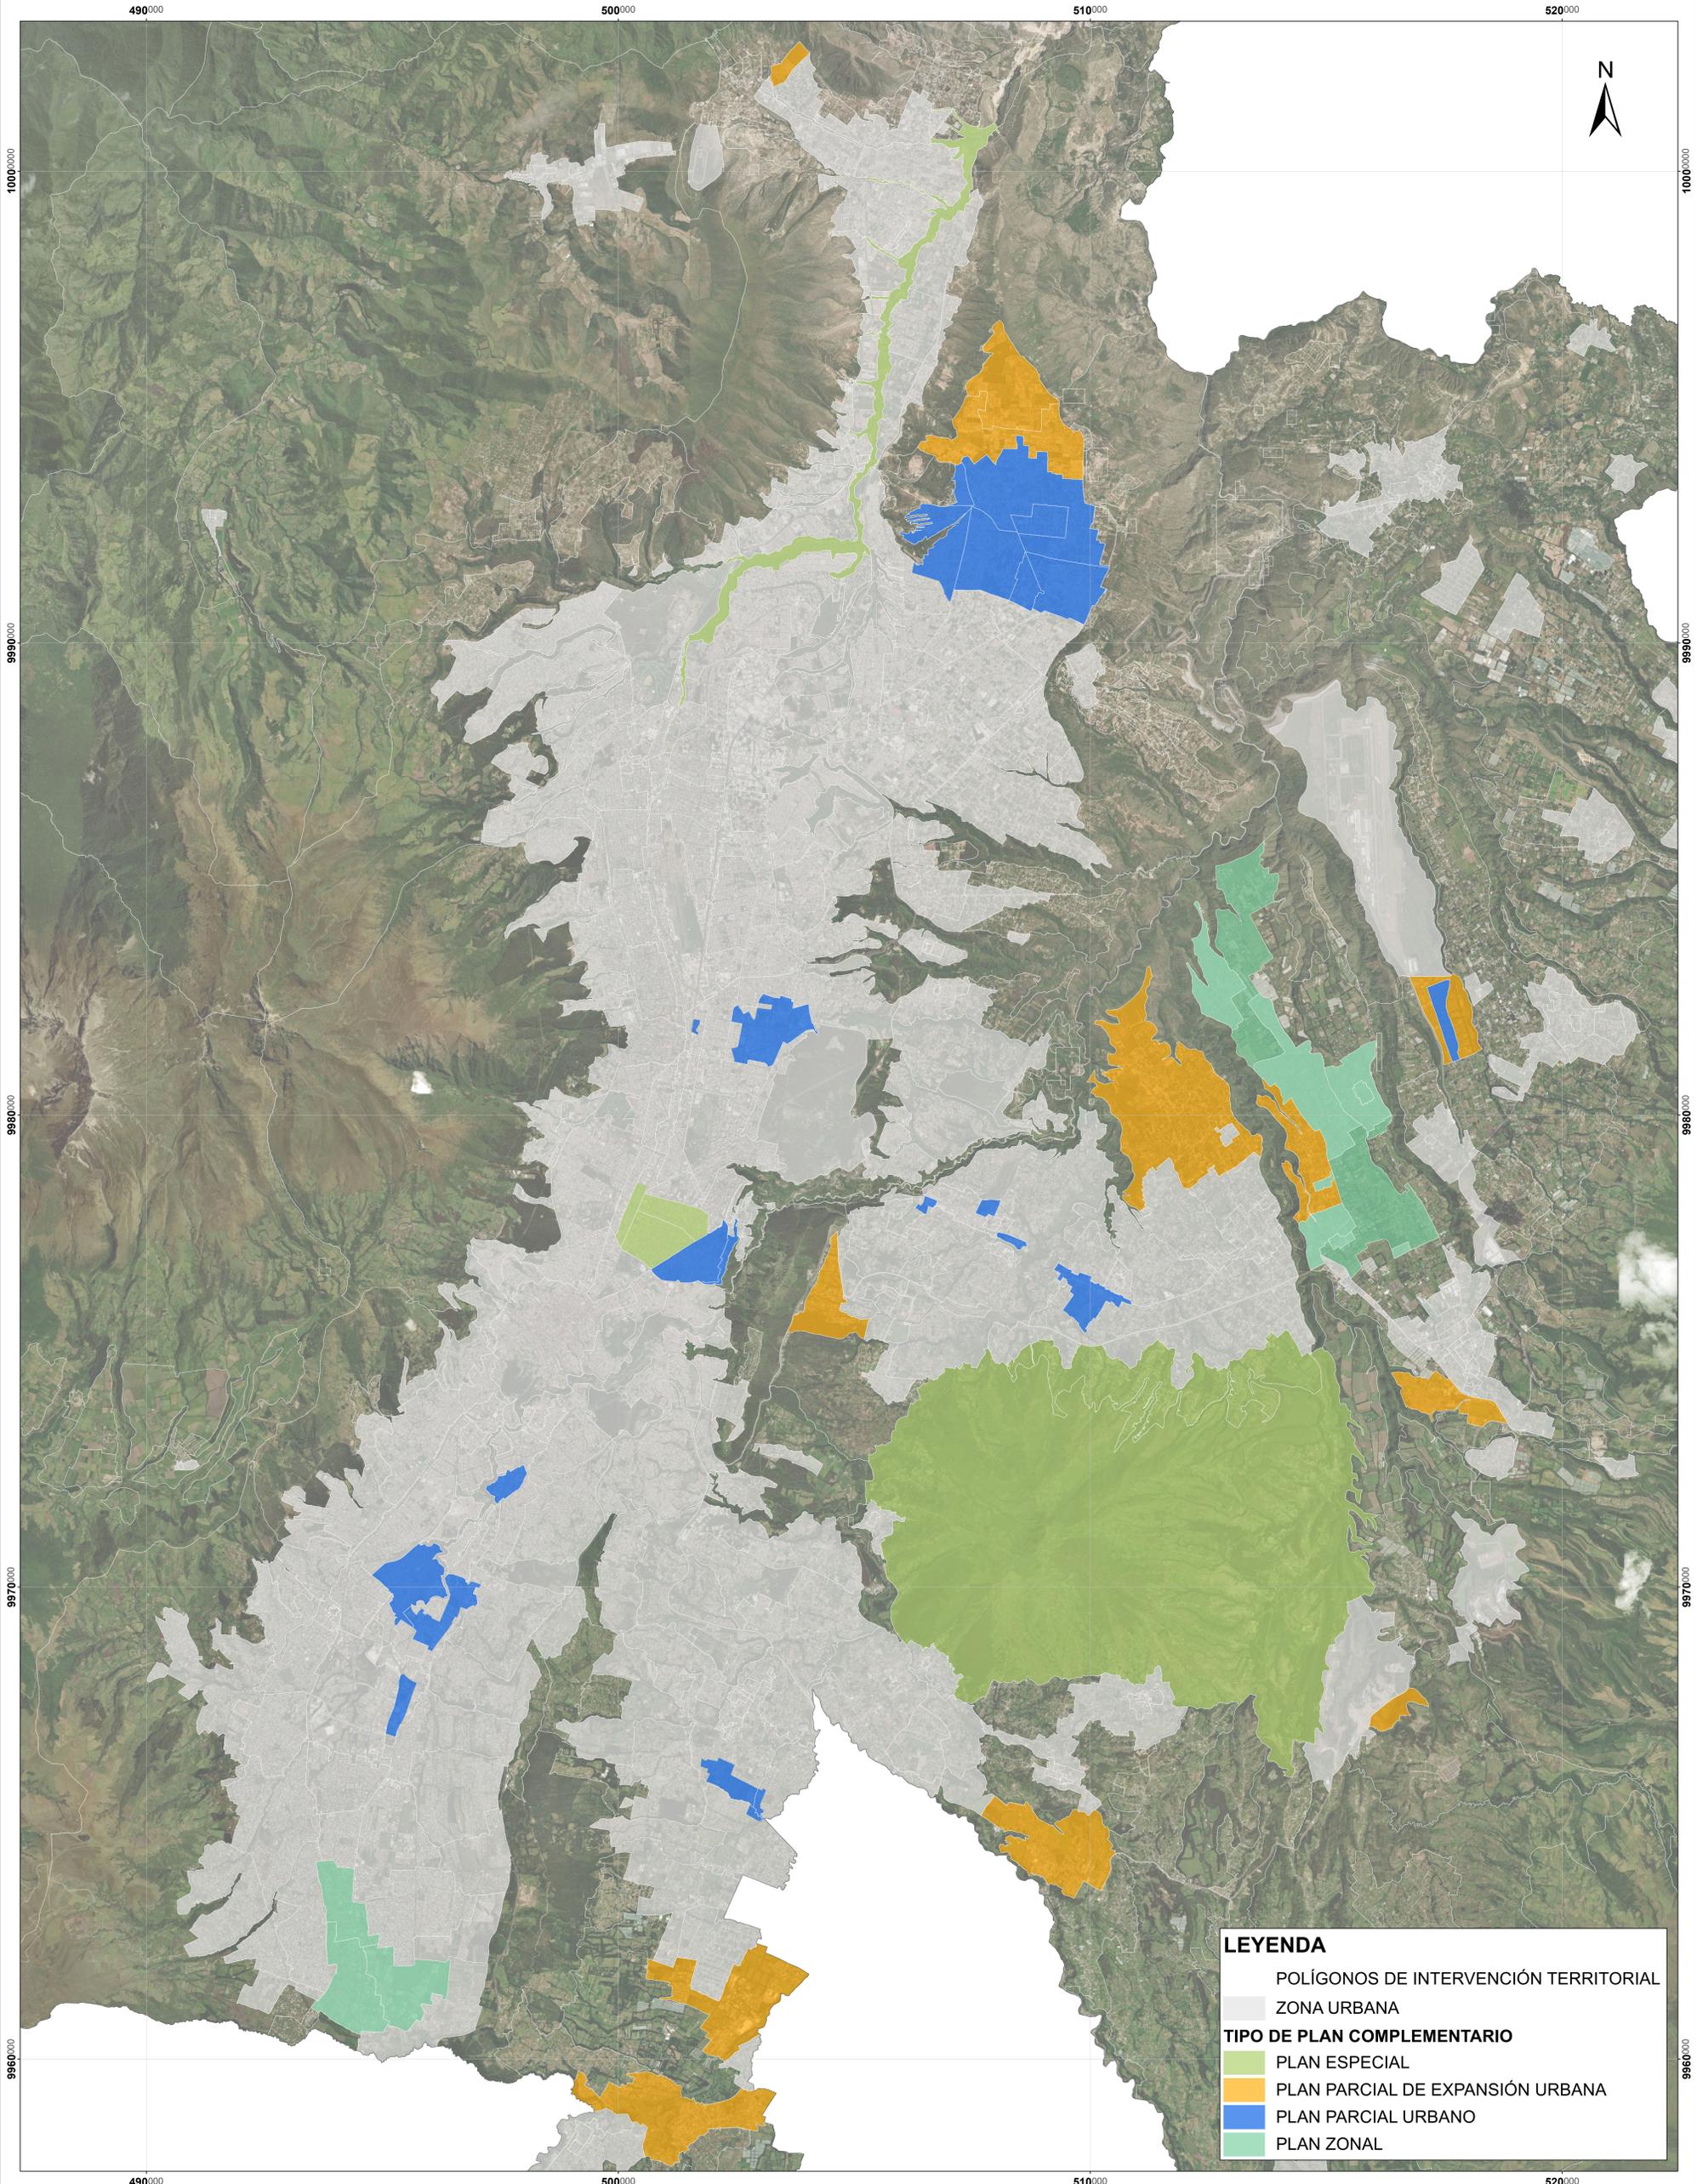

**LEYENDA**

- POLÍGONOS DE INTERVENCIÓN TERRITORIAL
- ZONA URBANA
- TIPO DE PLAN COMPLEMENTARIO
- PLAN ESPECIAL
- PLAN PARCIAL DE EXPANSIÓN URBANA
- PLAN PARCIAL URBANO
- PLAN ZONAL

ELABORACIÓN:  
Dirección Metropolitana de Políticas y Planeamiento del Suelo

CÓDIGO:  
CS-PUC-PN-1

FECHA:  
Noviembre, 2022

Arq. Mauricio Marín  
Secretario de Territorio, Hábitat y Vivienda

FUENTE:  
Dirección Metropolitana de Políticas y Planeamiento del Suelo

SISTEMA DE PROYECCIÓN SIRES-DMQ  
ESCALA: 1:45.000  
0 2,5 5 Kilómetros