
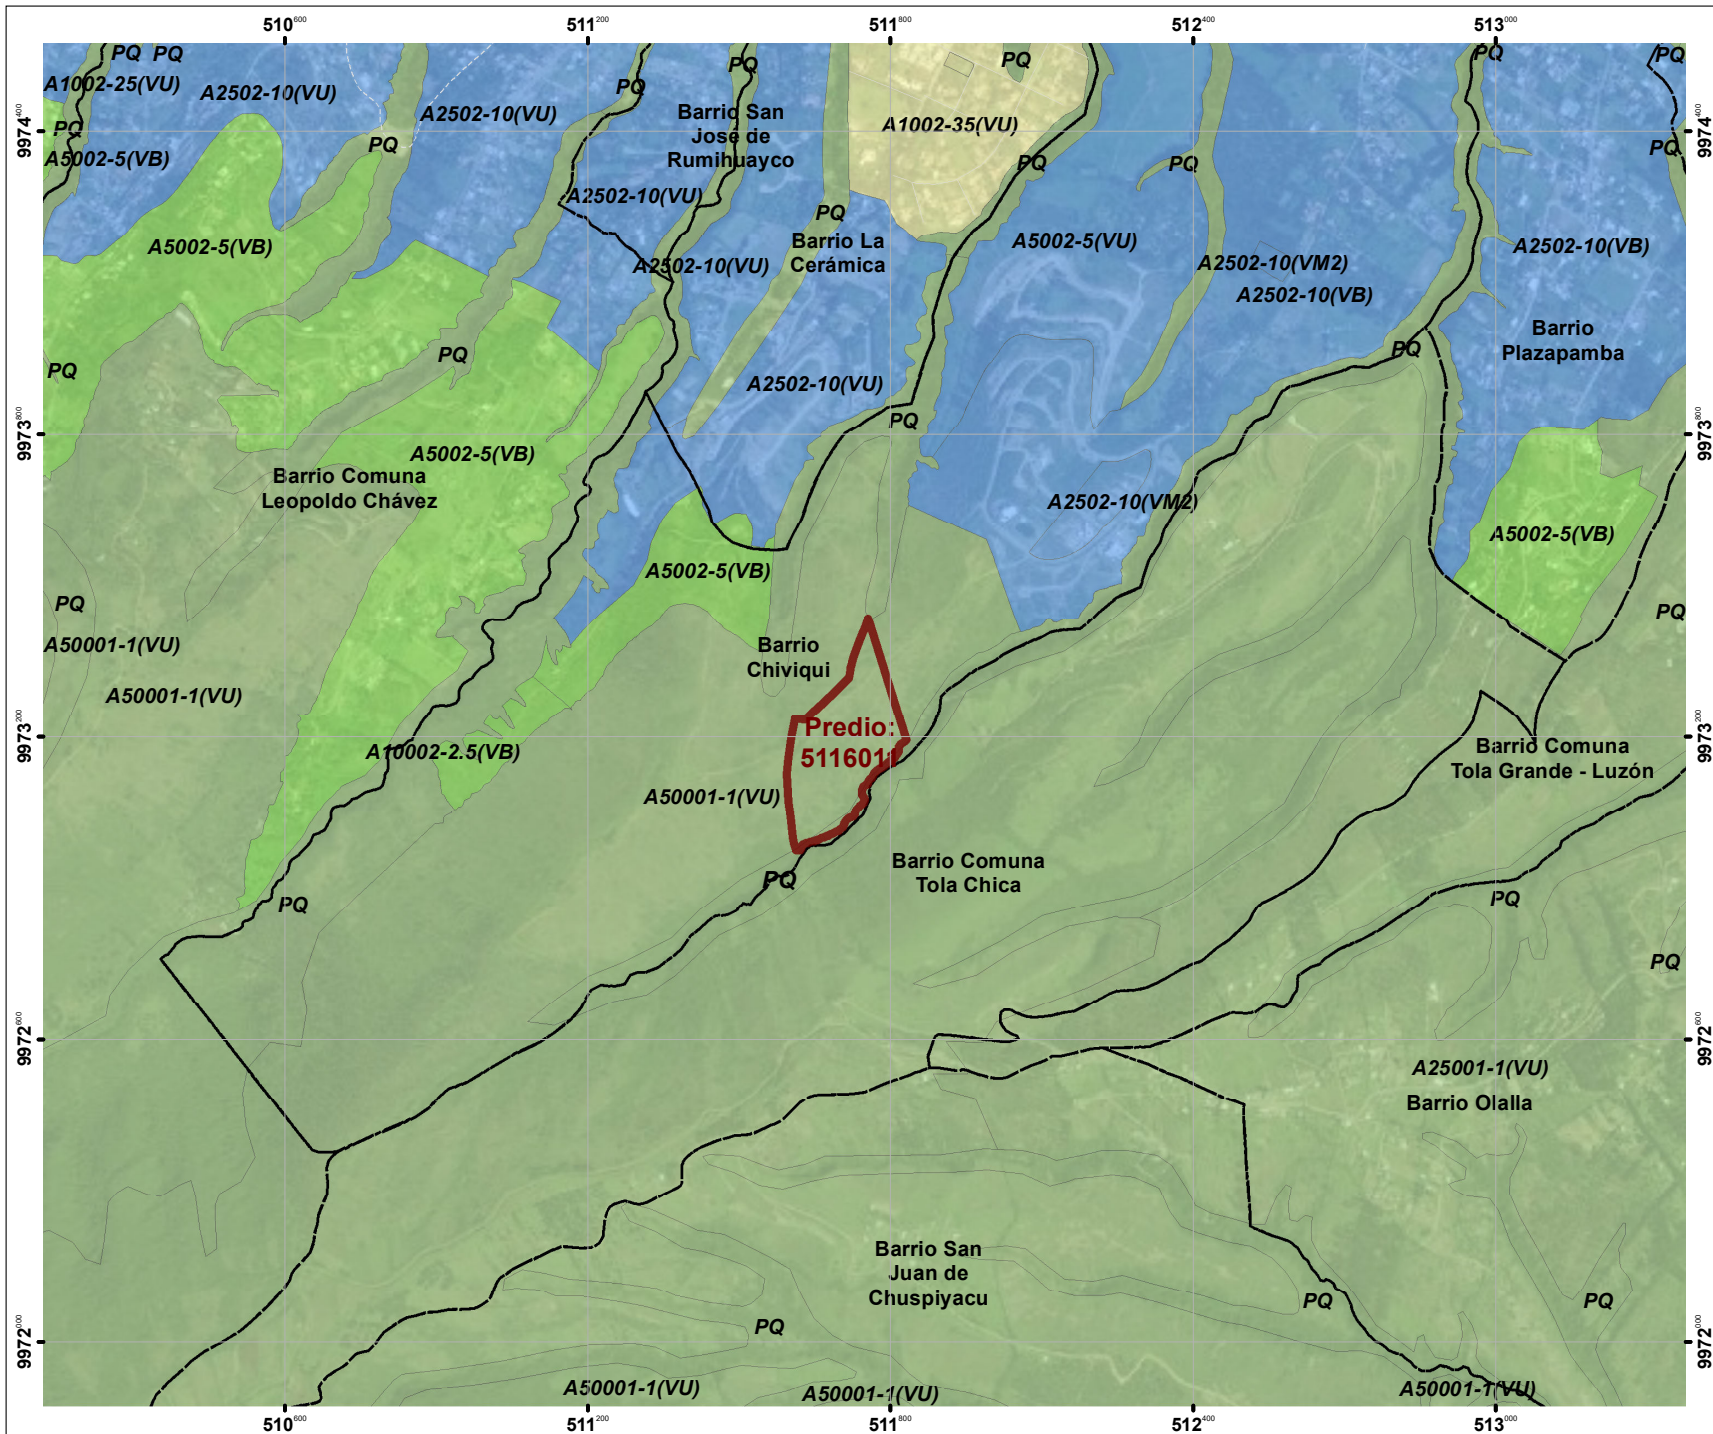


# ANEXO 1: APROVECHAMIENTO URBANÍSTICO, SEGÚN ORDENANZA METROPOLITANA N° 001-2021

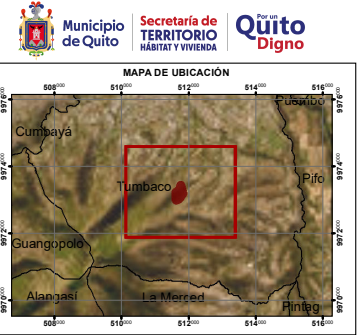

**LEYENDA**

Ordenanza Metropolitana N° 001-2021.  
**Uso principal de Suelo**

- Residencial urbano de Baja Densidad - 1
- Protección Ecológica
- Recurso Natural Renovable - 2
- Residencial Rural Restringido

**SIMBOLOGÍA**

**Vías Locales**

- Existente
- Proyectoada

Barrios (Proyecto de ordenanza)

**ESCALA GRÁFICA**

Proyección Transversa de Mercator Quito TMO  
 Elipsoide y Datum Horizontal Sistema Geodésico Mundial WGS 84  
 Zona 17 Sur

<b>SECRETARÍA DE TERRITORIO, HÁBITAT Y VIVIENDA</b>		
<b>DIRECCIÓN DE POLÍTICAS Y PLANEAMIENTO DEL SUELO</b>		
TEMA:	PREDIO 511601, según Ordenanza Metropolitana (PUGS) N° 001-2021	NRO: 1/9
FUENTE:	STHV, PUGS	FECHA: 10/4/2023
ELABORADO POR:	Ing. Estefanía Acuña V.	ESCALA GRÁFICA: 1:15.000
		ESCALA DE TRABAJO: 1:5.000